




ŘEZ 17

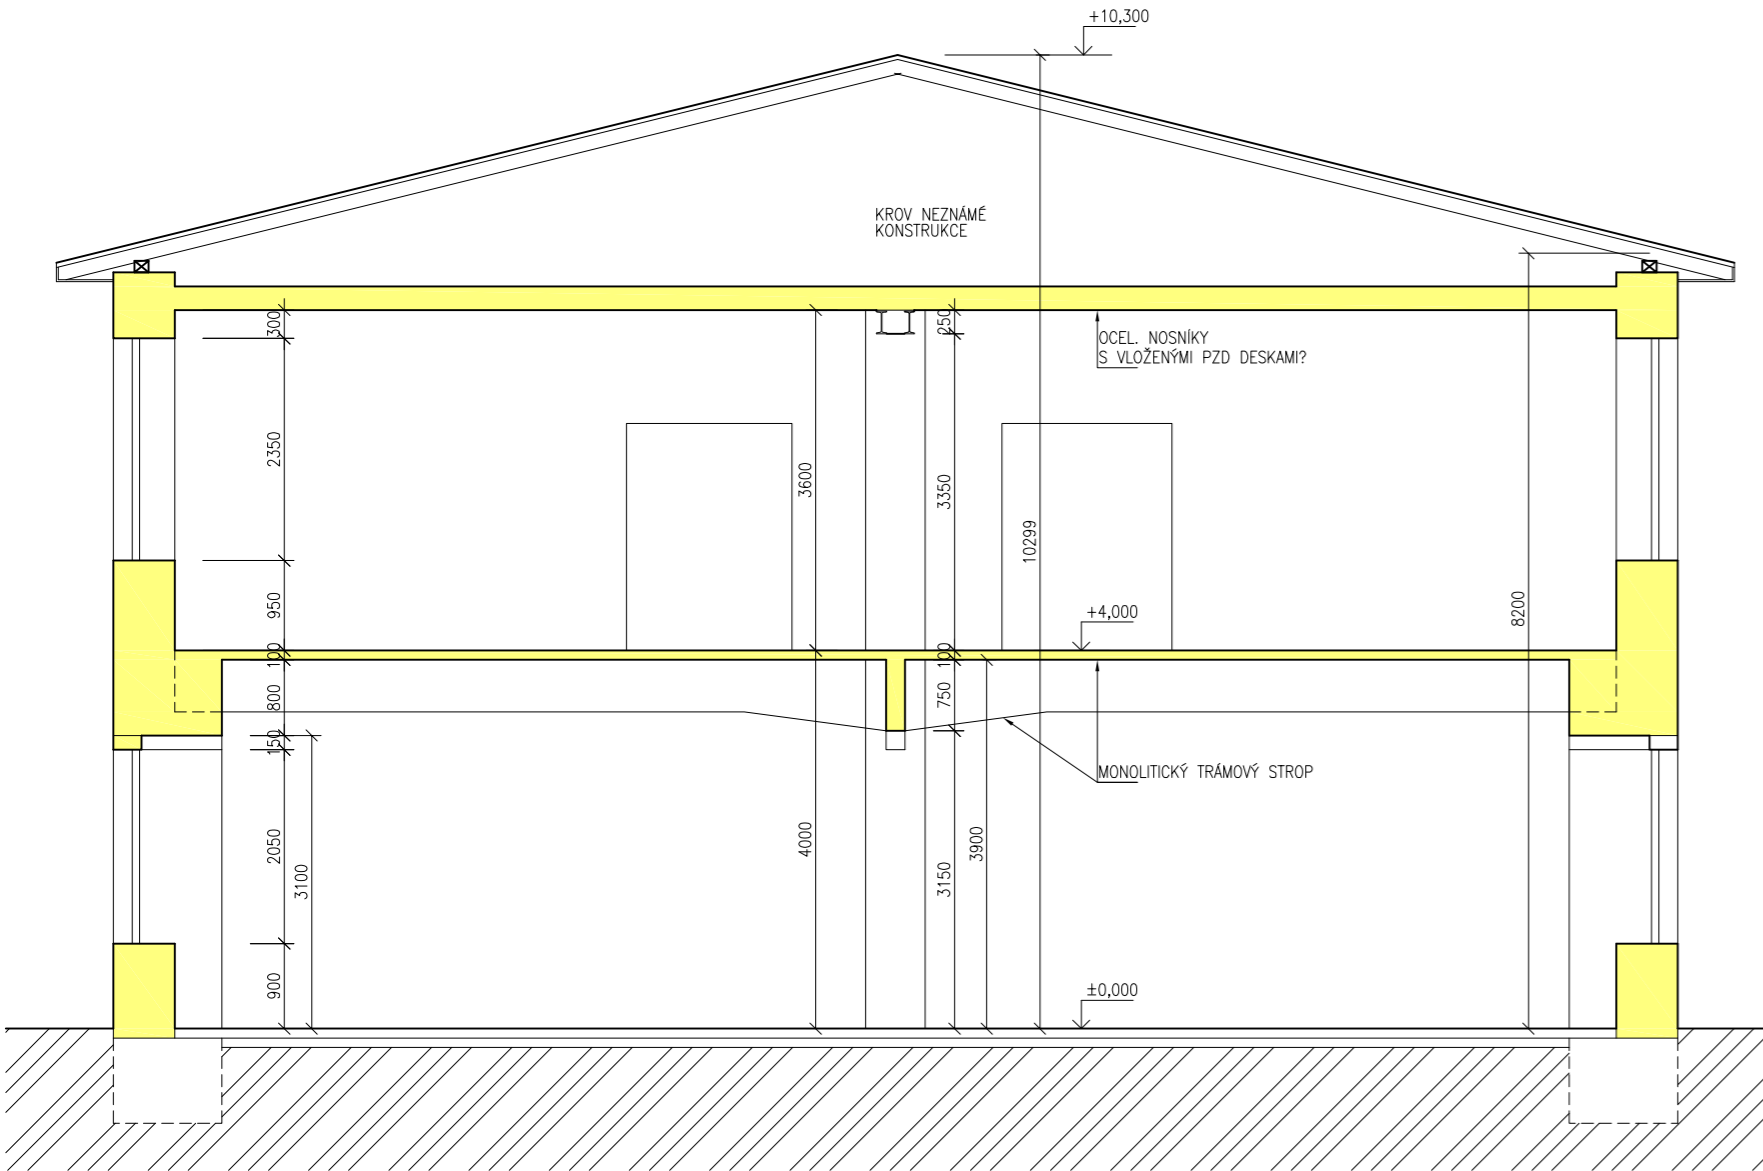

ŘEZ 13

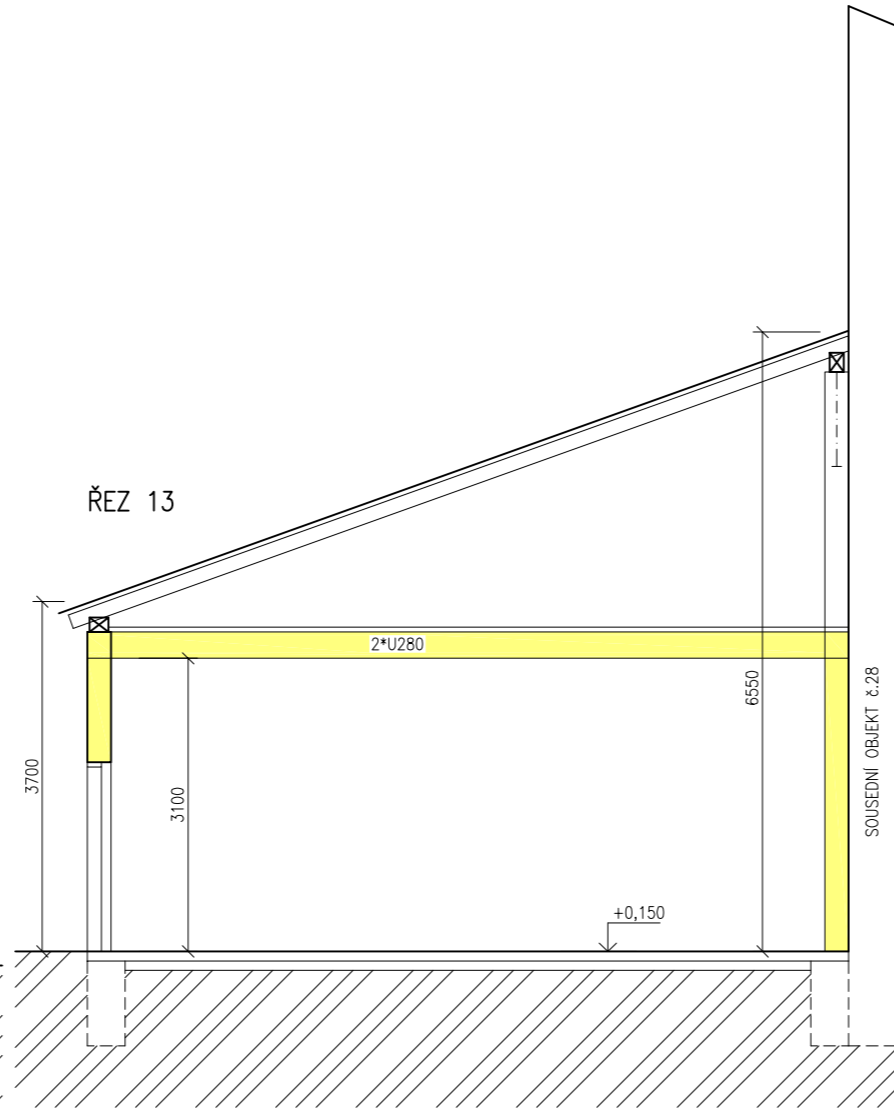

ŘEZ 14

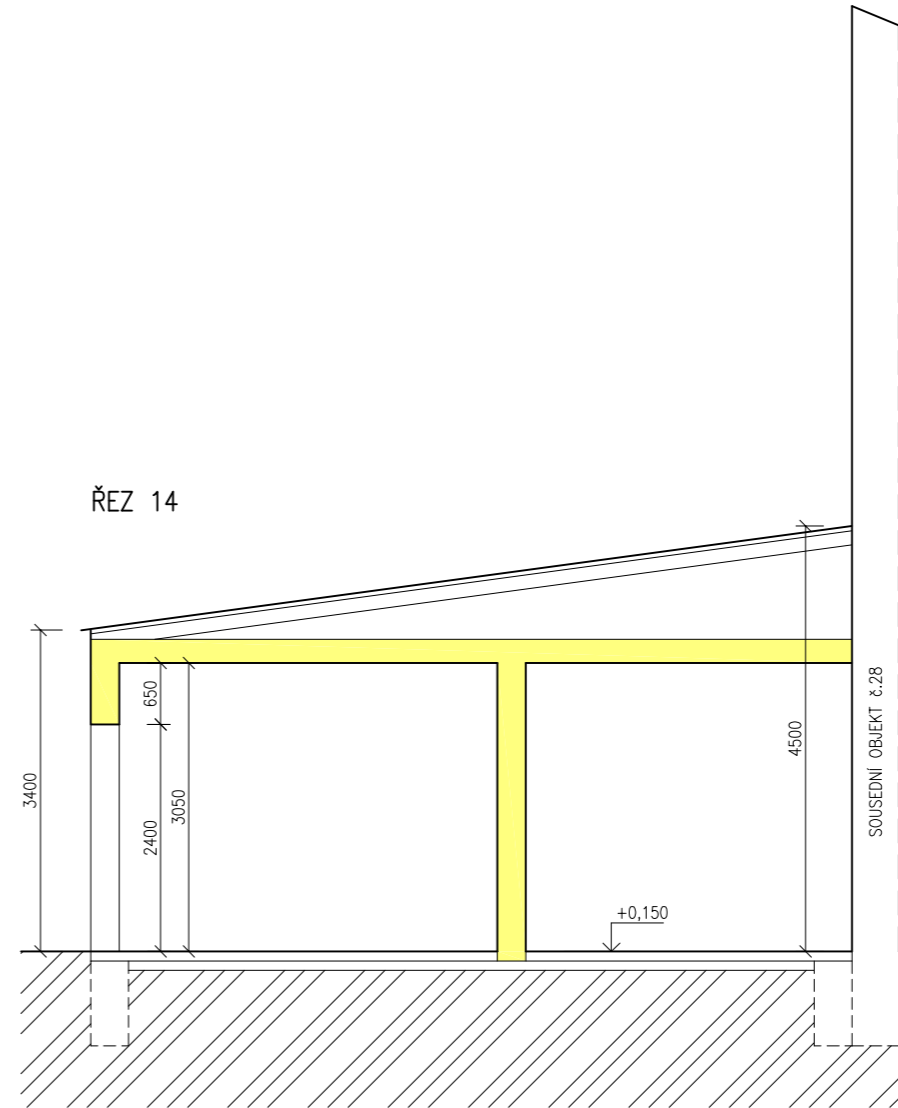

VEDOUcí PROJEKTANT:	ING. ALEŠ DRLÝ	Ing. Aleš Drlý
ODP. PROJ. ČÁSTI:	"	projektová činnost ve výstavbě
VYPRACOVAL:		Loštáková 879, 506 01 Jičín
SPOLUPRÁCE:		tel.:549244552 IČO:665 85 708
INVESTOR:	Staturní město Brno, Magistrát města Brna, Odbor správy majetku Husova 3, BRNO 601 67	kancelář: Helfertova 44, 613 00 Brno
STAVBA:	ZÁMĚR DEMOLICE OBJEKTŮ na poz. p.č.: 1116/1, 1116/2, 1116/3 a 1116/4 v KÚ Trnitá [610950]	ZAK. Č.: 16/2023
		STUPEŇ: DEMOLICE
		DATUM: 10/2023
		FORMÁT: 3*A4
		REVIZE: 00
		ČÁST: D
		OBJEKT:
		DIL: D2