




POHLED 17.3

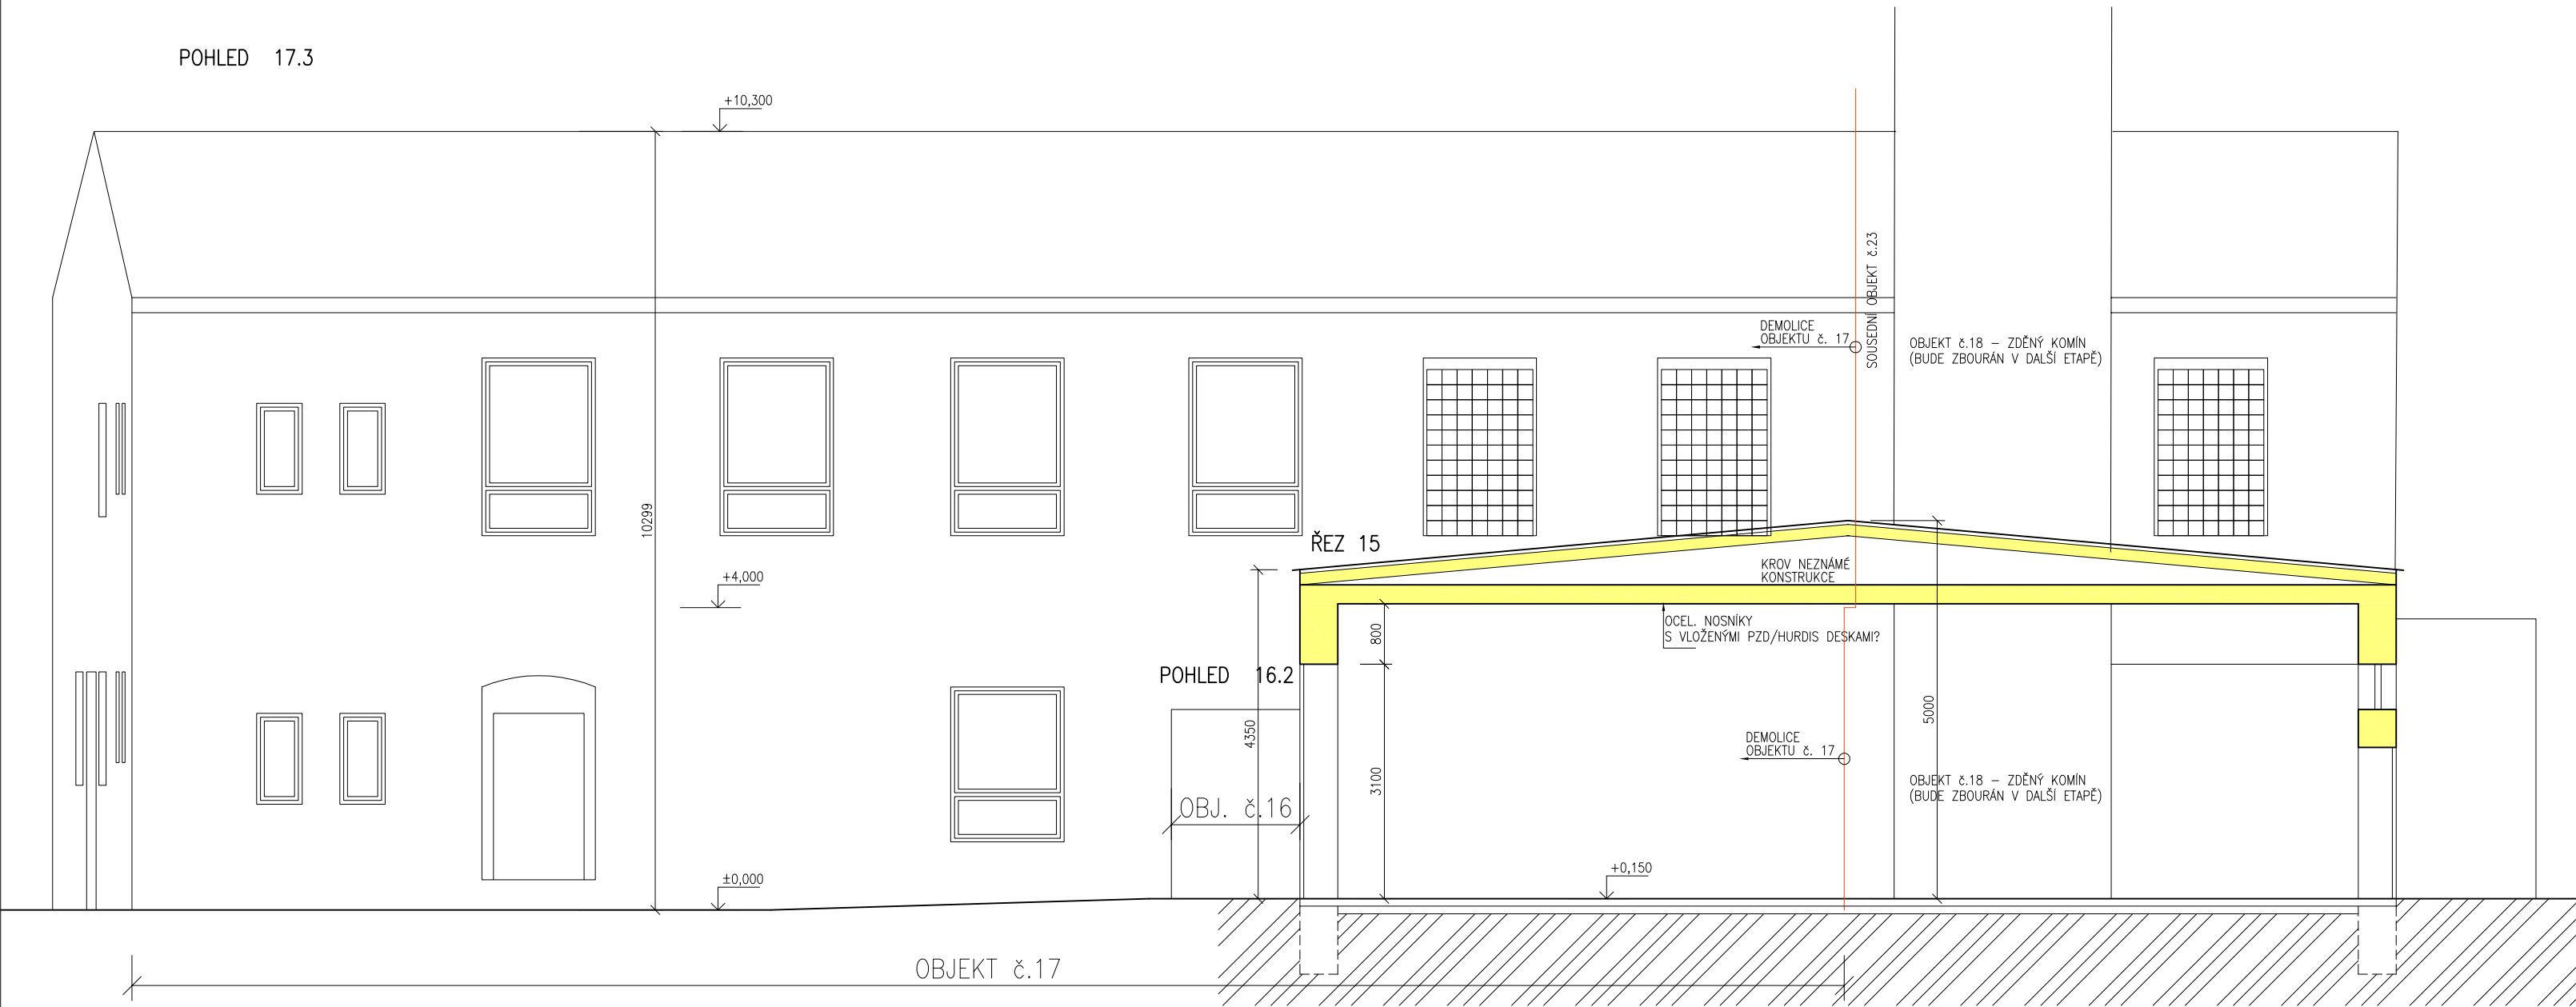


POHLED 15.2

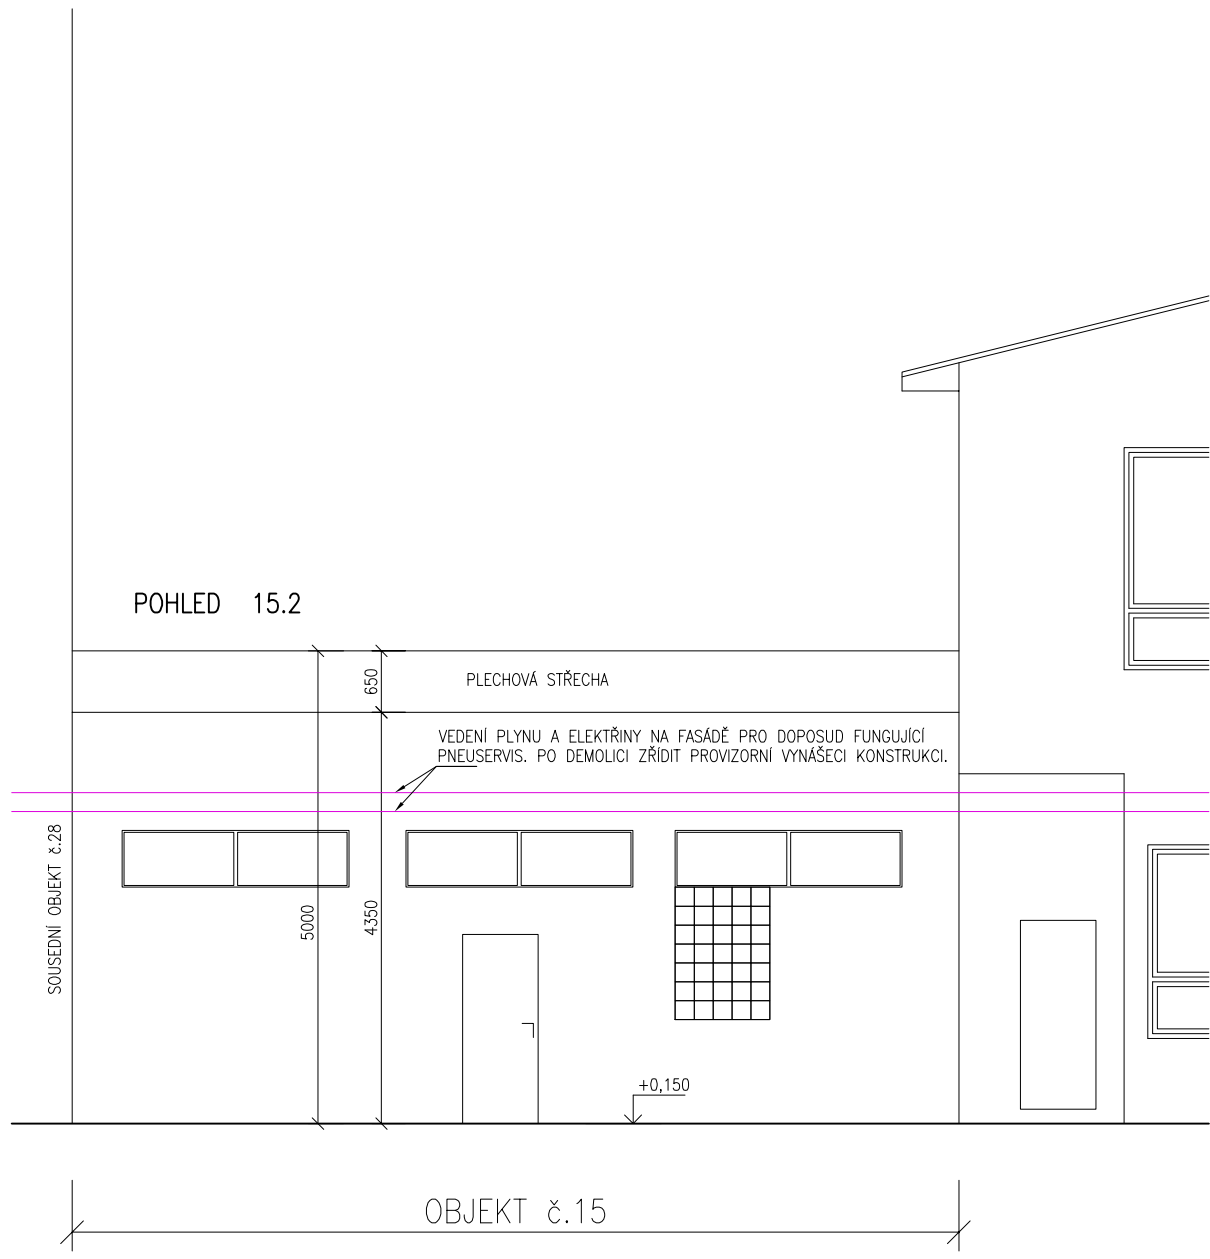

POHLED 17.2

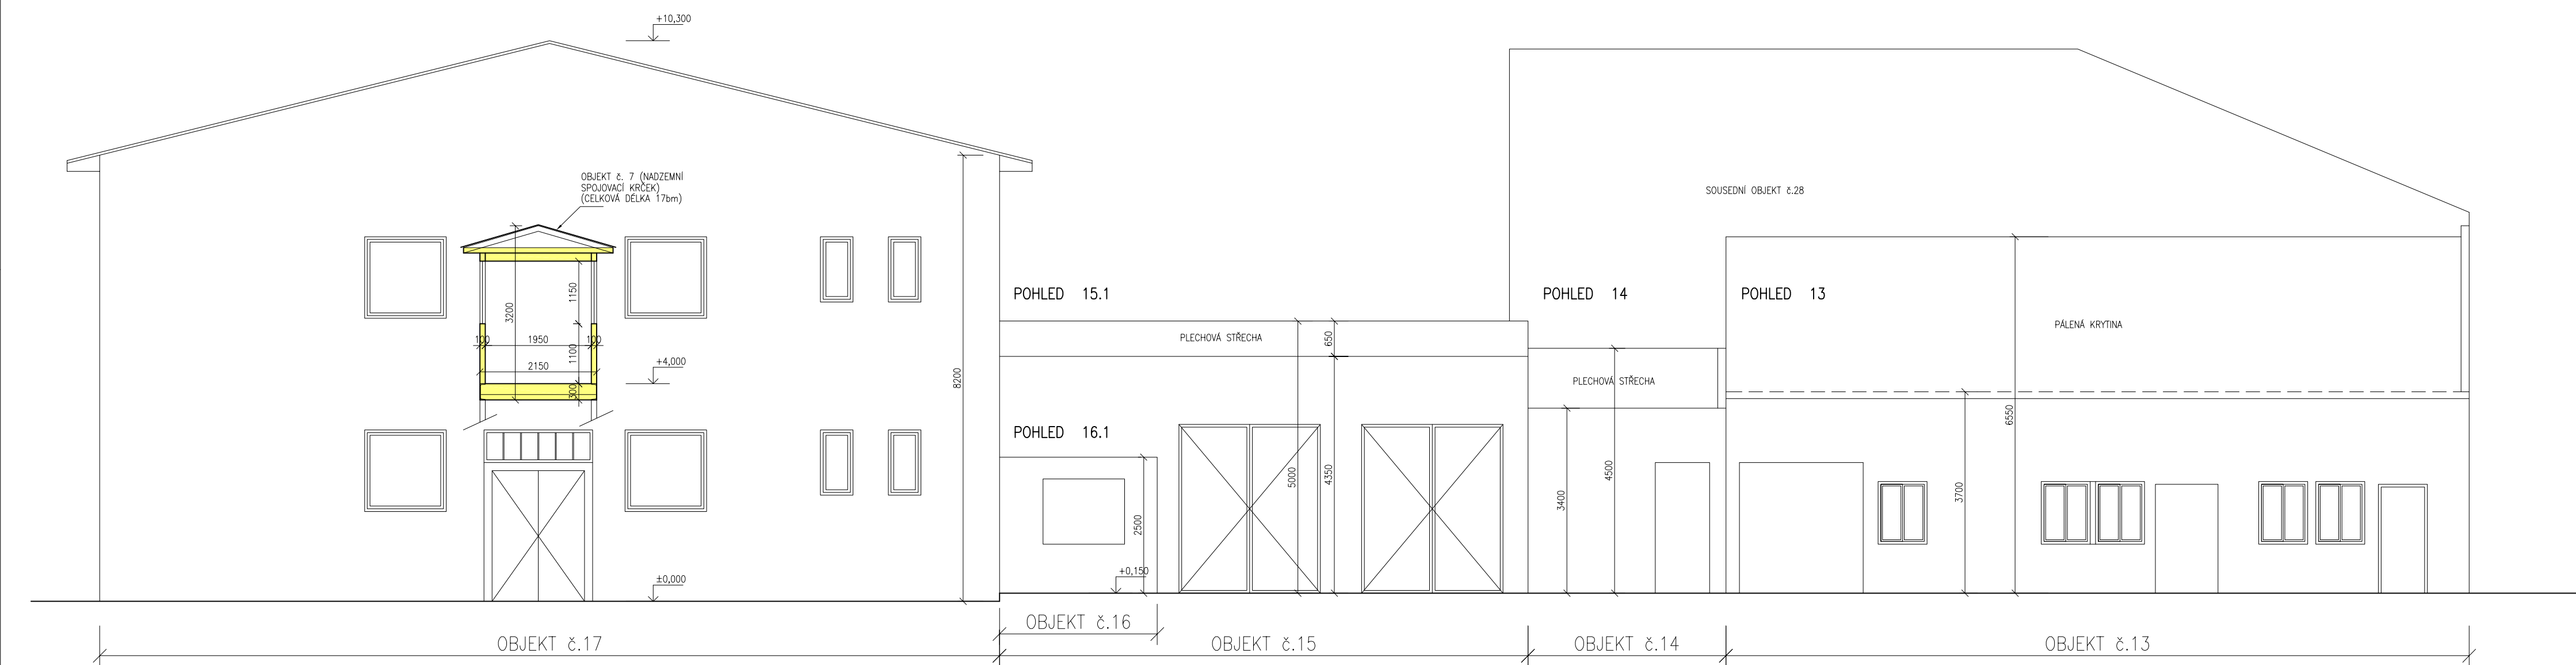

POHLED 17.1

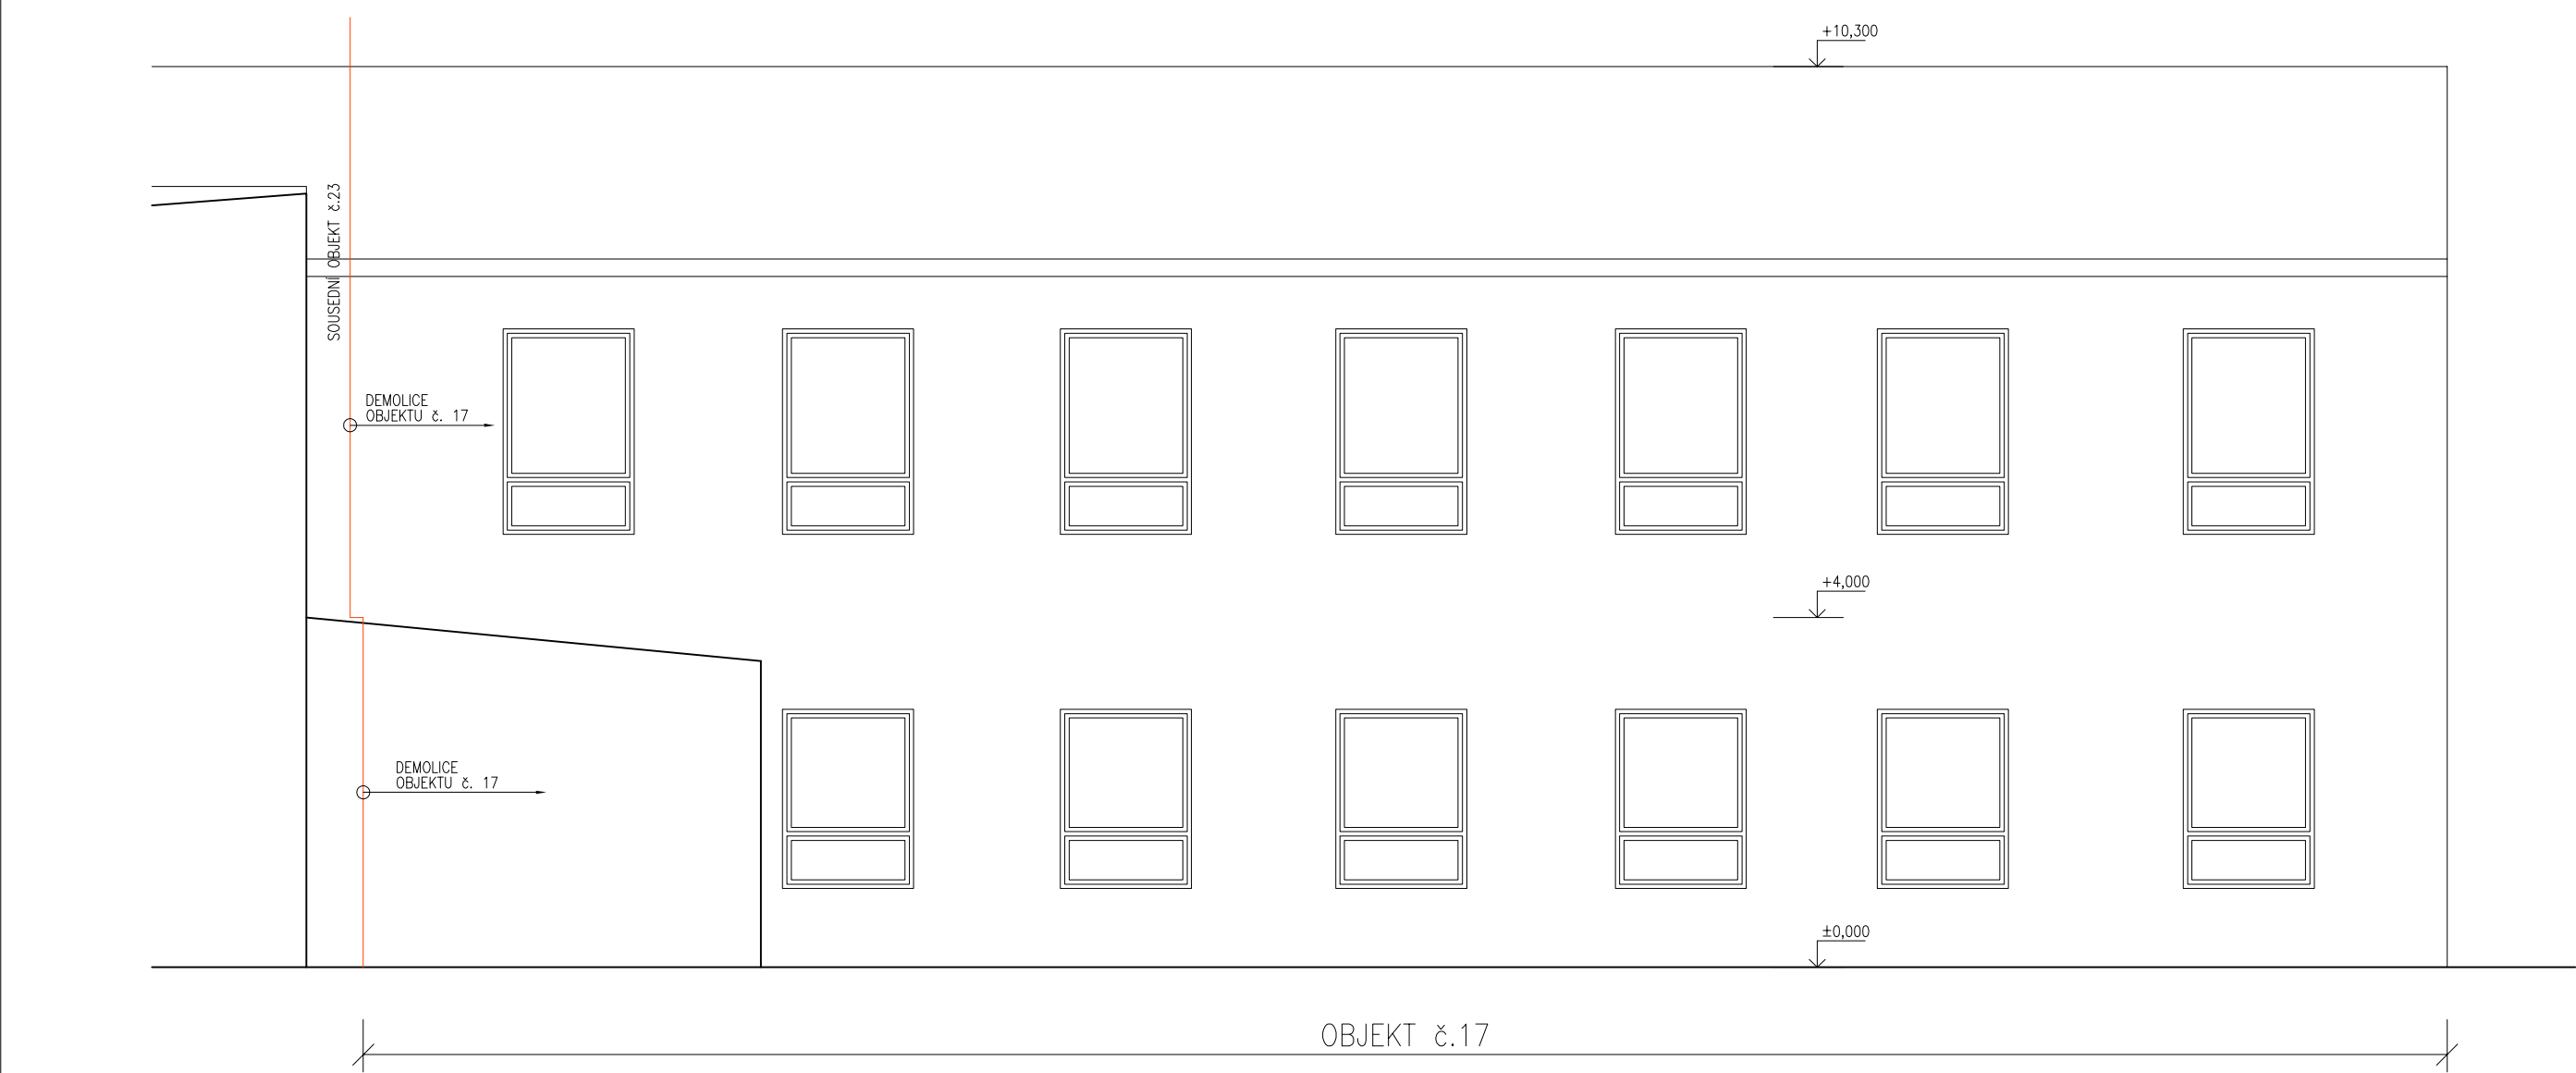

VEDOUcí PROJEKTANT: ING. ALEŠ DŘÍLÝ	Ing. Aleš Dřilý
ODP. PROJ. ČÁST: *	projektová činnost ve výstavbě
VYPRACOVAL: *	Lašáková B.79, 506 01 Jicin
SPOLUPRÁCE: *	tel: 549244552, 602665 85 708
INVESTOR: Statutární město Brno, Magistrát města Brna, Odbor správy majetku Husova 3, BRNO 601 67	kancelář: Helfertova 44, 613 00 Brno
STAVBA: ZÁMĚR DEMOLICE OBJEKTŮ na poz. p.č.: 1116/1, 1116/2, 1116/3 a 1116/4 v k.ú. Trnitá [610950]	ZAK. č.: 16/2023
	STUPEŇ: DEMOLICE
	DATUM: 10/2023
	FORMÁT: 6**4
	REVIZE: 00
	ČÁST: D
	OBJEKT: D2
OBŠAH: POHLEDY, REZ 15	MĚŘÍTKO: č. VÝRISU: DIL:
	1:80 D2.4