KOORDINAČNÍ SITUAČNÍ VÝKRES - UL. ZÁBRDOVICKÁ
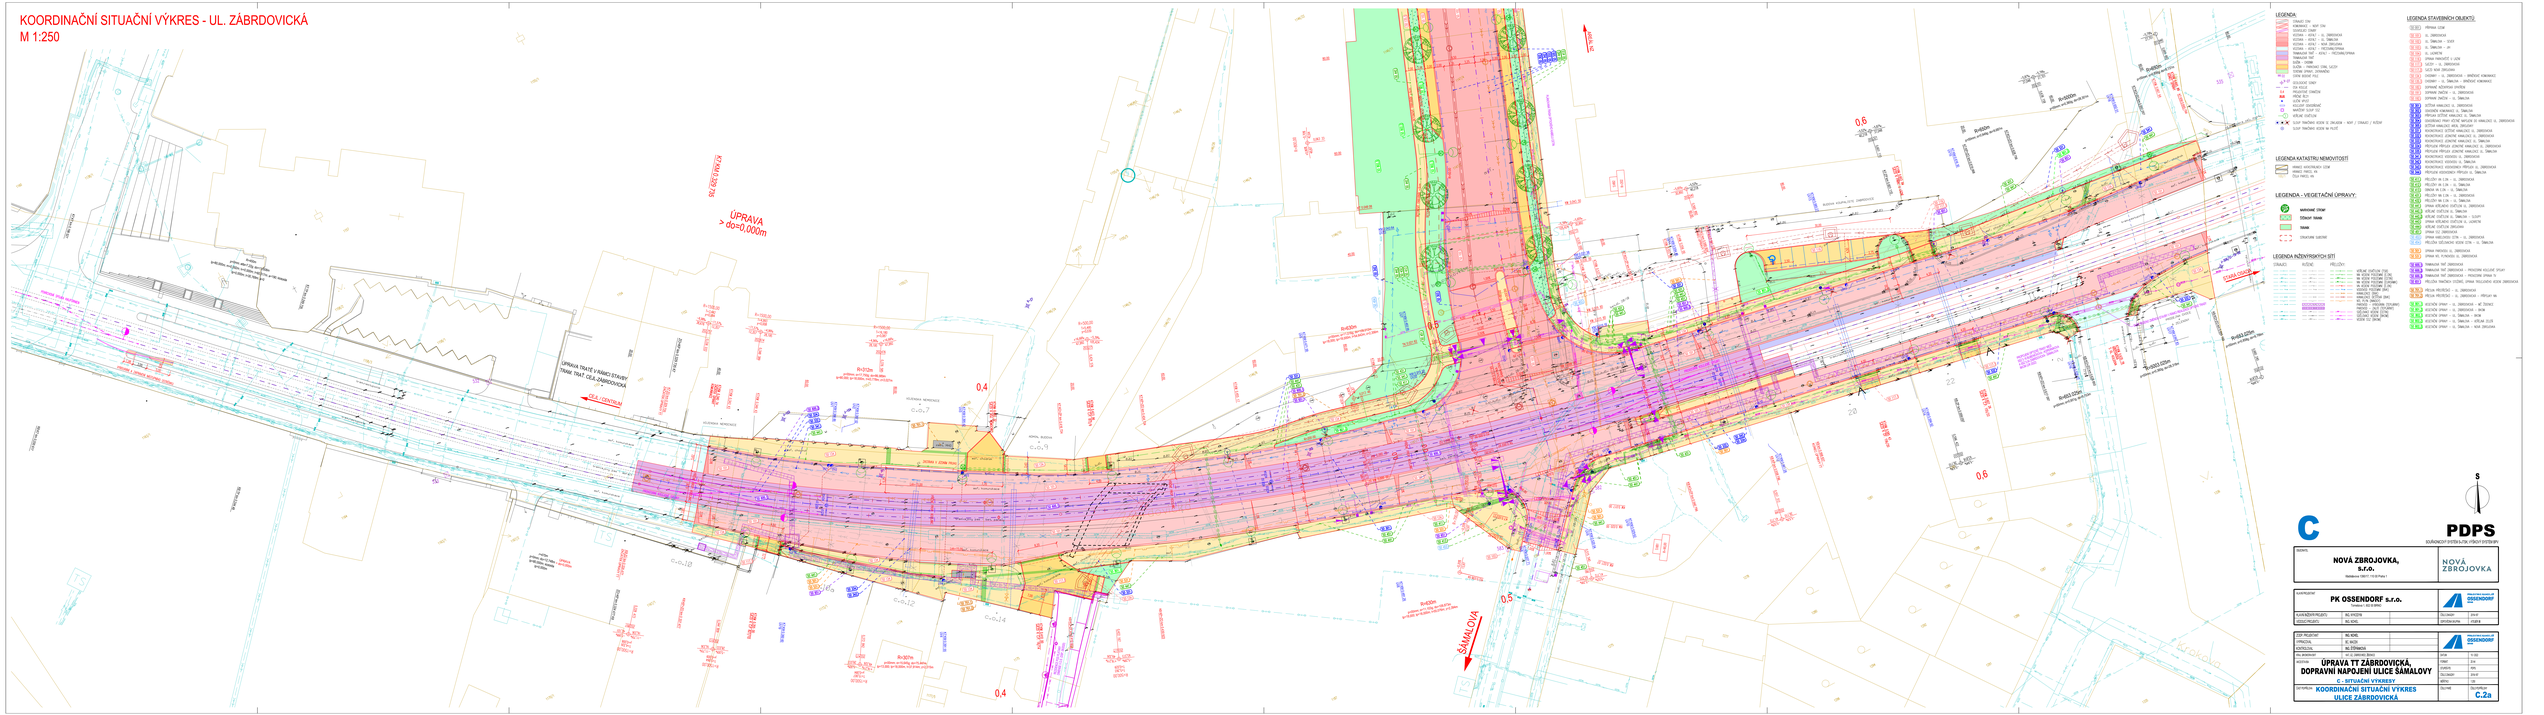
M 1:250