


PODÉLNÝ PROFIL: UL. ŠAMALOVA JIH
M 1:500/50
km 0,000 00 - 0,027 07

PARCELY:	
DRUH POZEMKŮ:	

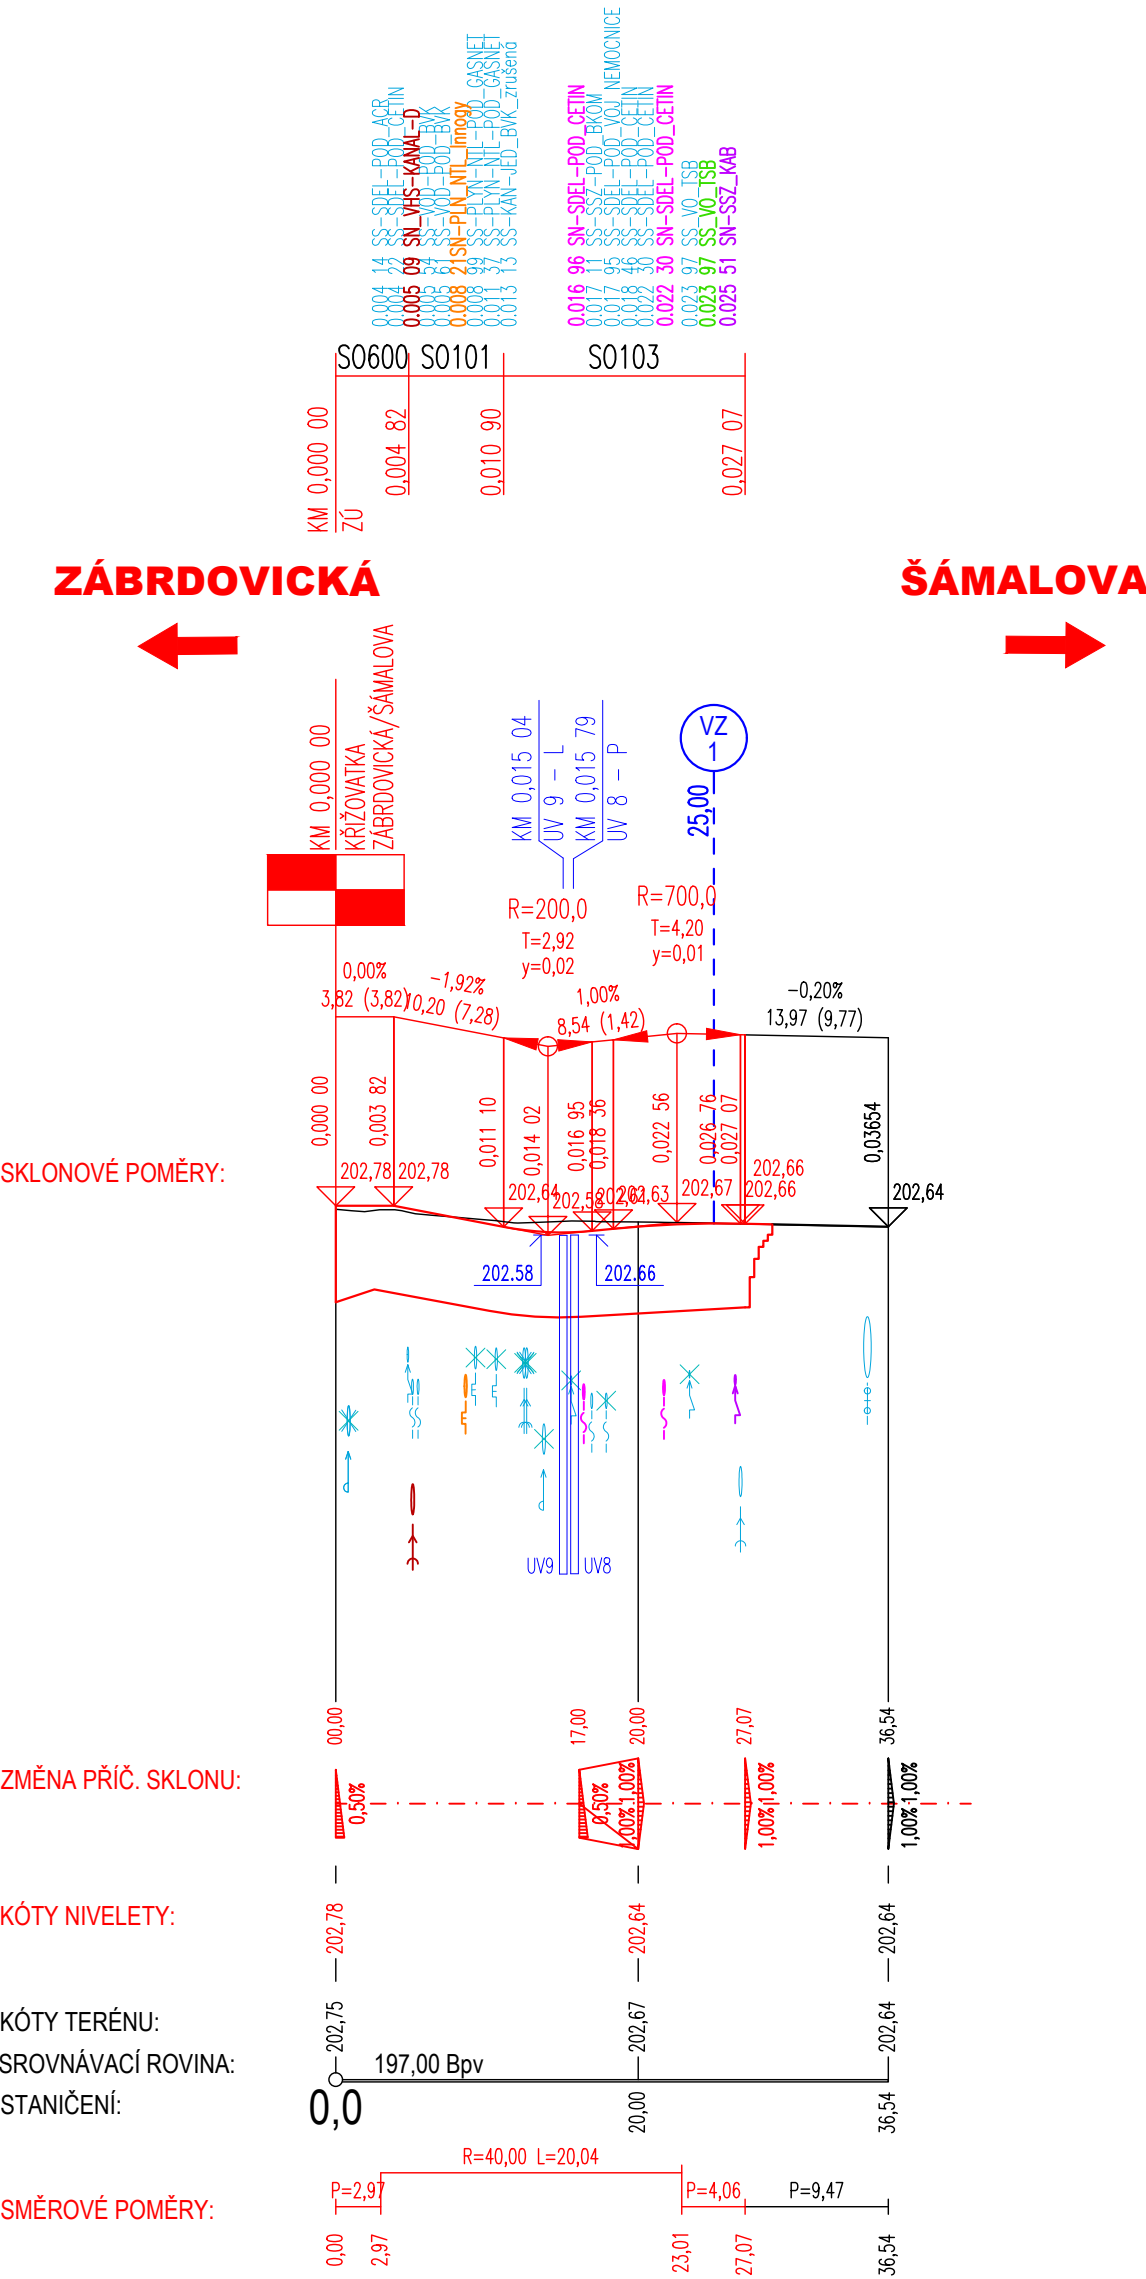

SO 103 UL. ŠAMALOVA - JIH

D.1

PDPS

SOUŘADNICOVÝ SYSTÉM S-JTSK; VÝŠKOVÝ SYSTÉM BPV

OBJEDNATEL			
NOVÁ ZBROJOVKA, s.r.o.			
Vladislavova 1390/17, 110 00 Praha 1			
HLAVNÍ PROJEKTANT		PROJEKTOVÁ KANCELÁŘ OSSENDORF BRNO	
PK OSSENDORF s.r.o.			
Tomešova 1, 602 00 BRNO			
HLAVNÍ INŽENÝR PROJEKTU	ING. NYKODYM	ČÍSLO ZAKÁZKY	2019-187
VEDOUČÍ PROJEKTU	ING. NOHEL	ODPOVĚDNÁ SKUPINA	ATELIÉR III
ZODP. PROJEKTANT	ING. NOHEL	PROJEKTOVÁ KANCELÁŘ OSSENDORF BRNO	
VYPRACOVAL	BC. MACEK		
KONTROLOVAL	ING. ŠTĚPÁNKOVÁ		
KRAJ: JIHOVÝMORAVSKÝ	KAT. ÚZ. ZÁBRDOVICE: ŽIDENICE	DATUM	10/2022
AKCE/STAVBA		FORMÁT	A4
ÚPRAVA TT ZÁBRDOVIČKÁ, DOPRAVNÍ NAPOJENÍ ULICE ŠAMALOVY D.1 - STAVEBNÍ ČÁST 100 - OBJEKTY POZEMNÍCH KOMUNIKACÍ		STUPEŇ PD	PDPS
		ČÍSLO ZAKÁZKY	2019-187
		MĚŘÍTKO	1:500/50
ČÁST PODPŘÍLOHA	PODÉLNÝ PROFIL	ČÍSLO PAŘE	ČÍSLO PODPŘÍLOHY 03