



## PODÉLNÝ PROFIL STOKA D2

SKLON [promile] - DÉLKA [m]  
DN [mm] - MATERIÁL - DÉLKA [m]  
KAPACITA [l/s] - RYCHL OST [m/s]

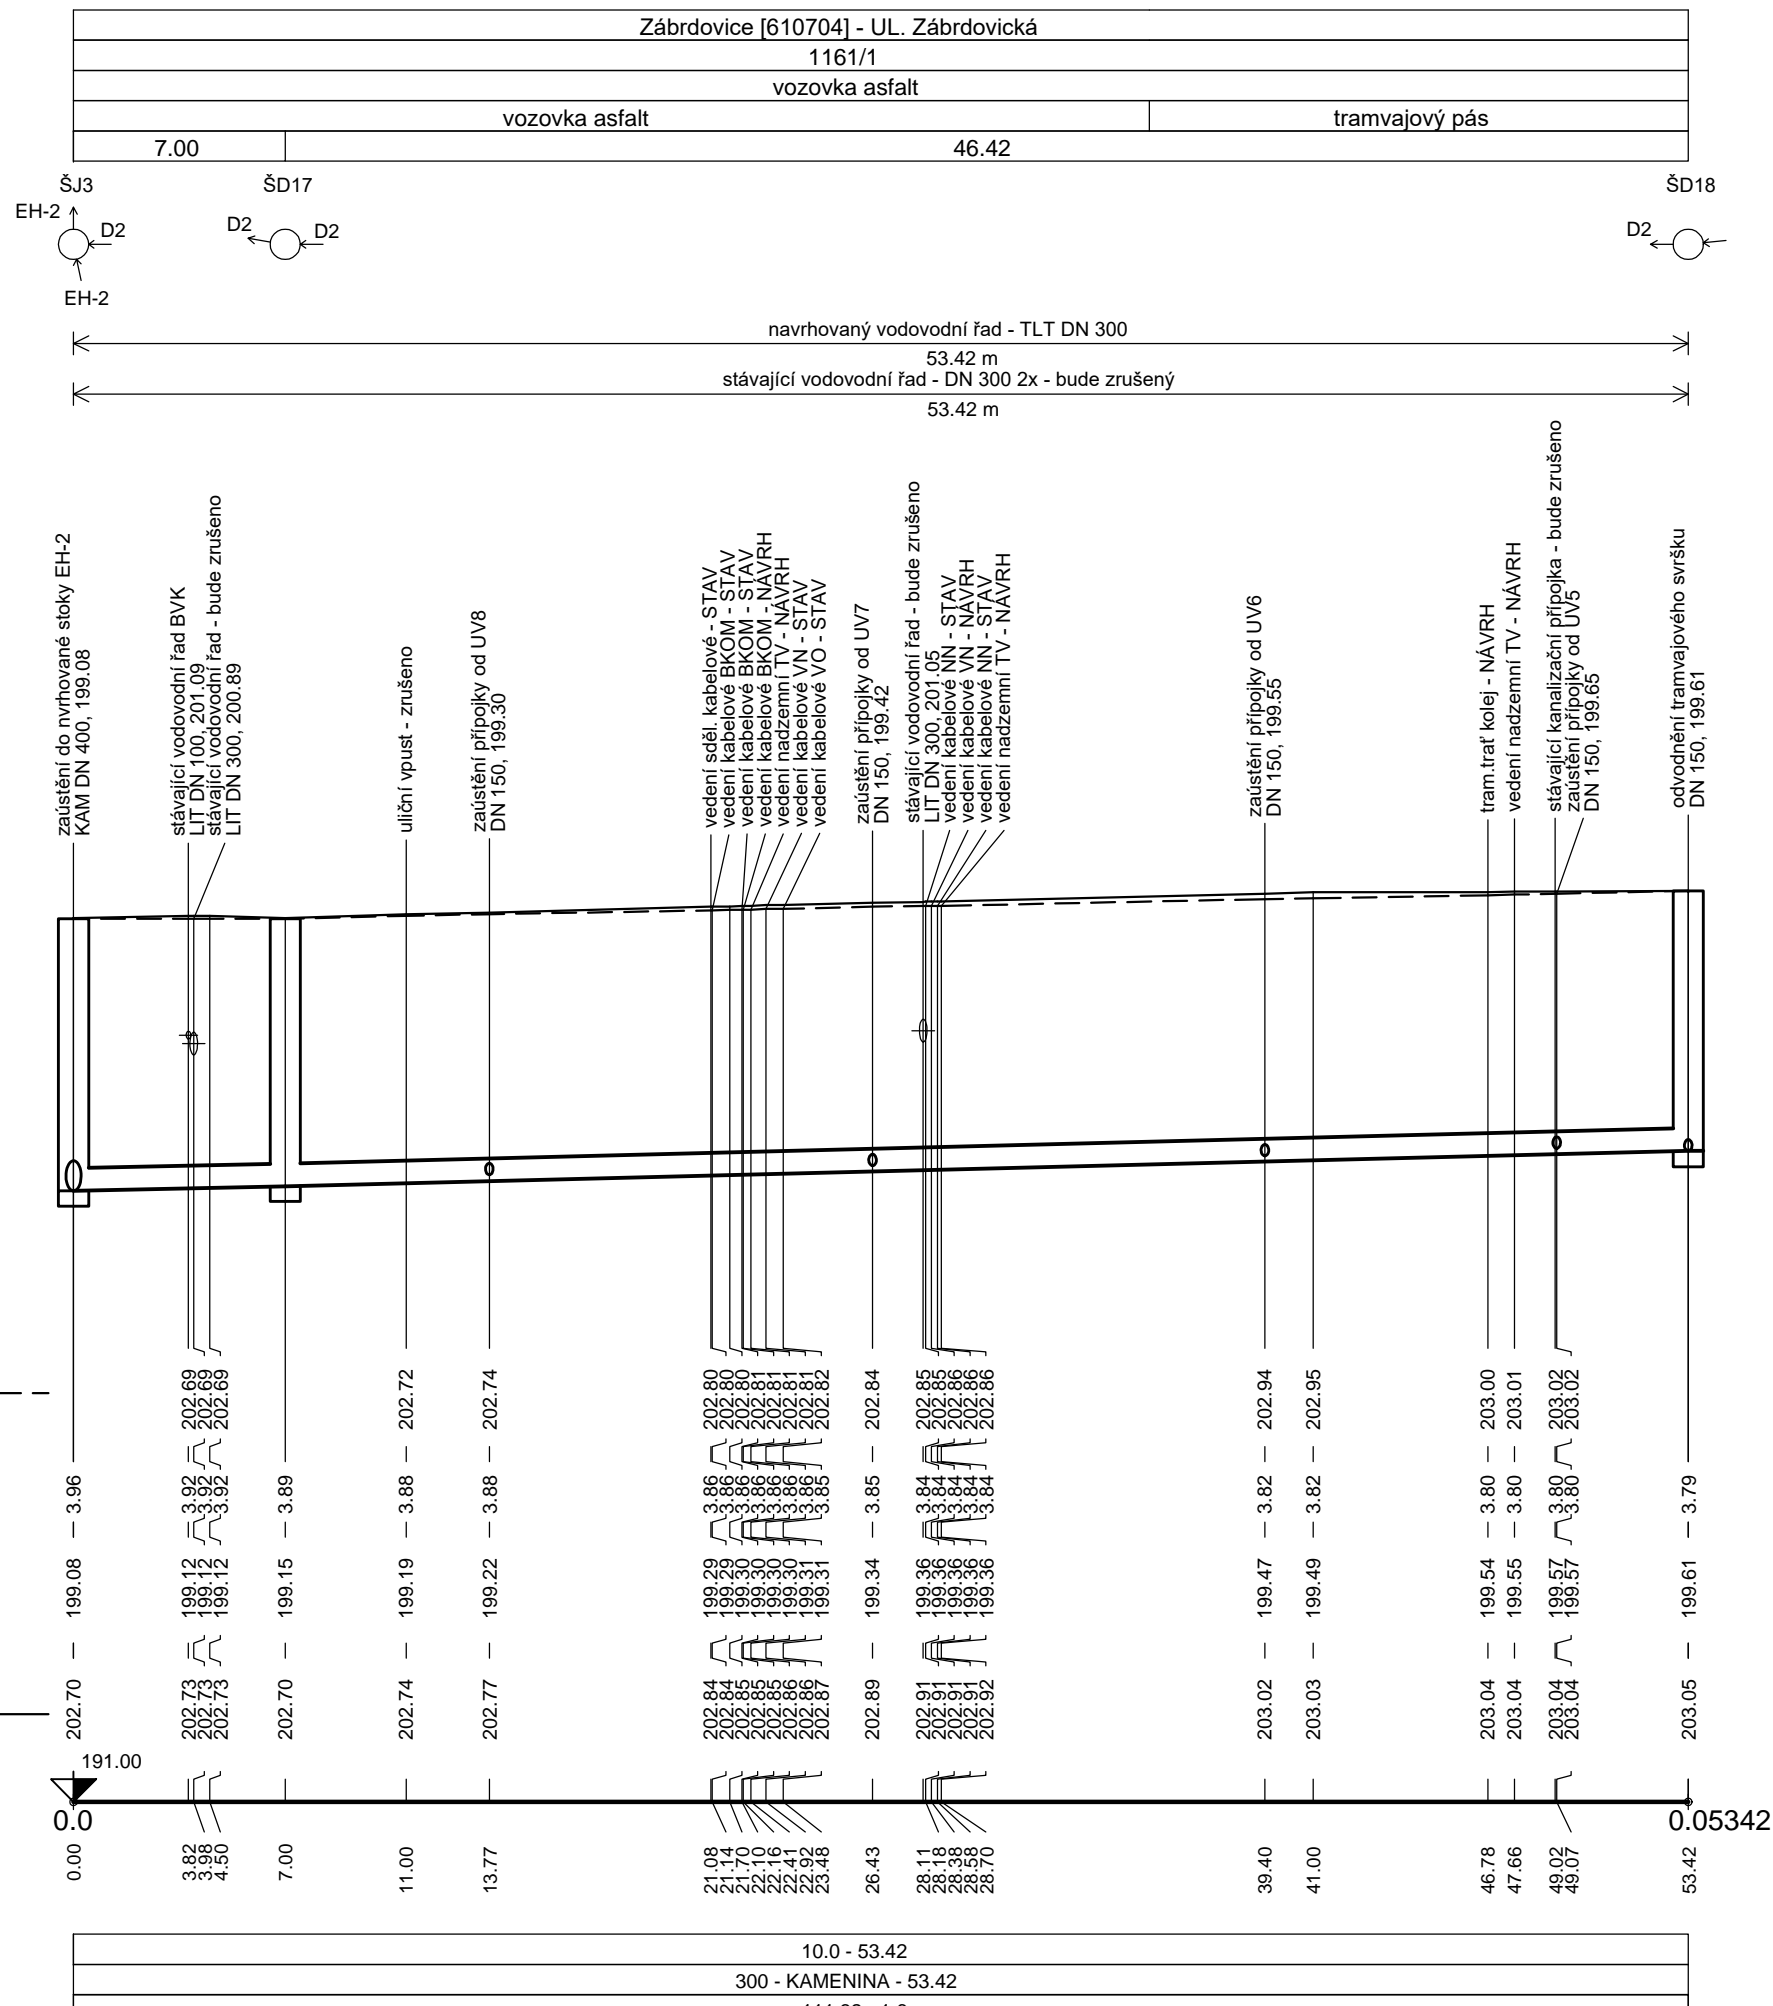

SO 301 DEŠŤOVÁ KANALIZACE UL. ZÁBRDOVICKÁ

# D.1.3 PDPS

ZODP. PROJEKTANT	ING. FILIP KLIMŠA		
VYPRACOVAL	ING. FILIP KLIMŠA		
KONTOLOVAL	ING. ONDŘEJ PAVLÍK, Ph.D.		
KRAJ: JIHOOMORAVSKÝ	KAT. ÚZ.: ZÁBRDOVICE; ŽIDENICE	DATUM	10 / 2022
AKCE/STAVBA <b>ÚPRAVA TT ZÁBRDOVIČKÁ, DOPRAVNÍ NAPOJENÍ ULICE ŠÁMALOVY</b> <b>D.1 - STAVEBNÍ ČÁST</b> <b>D.1.3 - VODOHOSPODÁŘSKÉ OBJEKTY - ODVODNĚNÍ POZEMNÍ KOMUNIKACE</b>		FORMÁT	3 X A4
		STUPEŇ PD	POPS
		ČÍSLO ZAKÁZKY	121229A
		MĚŘÍTKO	1 : 250/100
ČÁST PD/PŘÍLOHA		ČÍSLO PARÉ	ČÍSLO PODPŘÍLOHY
<b>PODÉLNÝ PROFIL STOKY D2</b>			<b>03</b>