


VZOROVÝ PŘÍČNÝ ŘEZ  
ZRUŠENÍ STÁVAJÍCÍHO POTRUBÍ ZAPLNĚNÍM  
CEMENTOPOPÍLKOVOU SMĚSÍ

MĚŘÍTKO 1:25

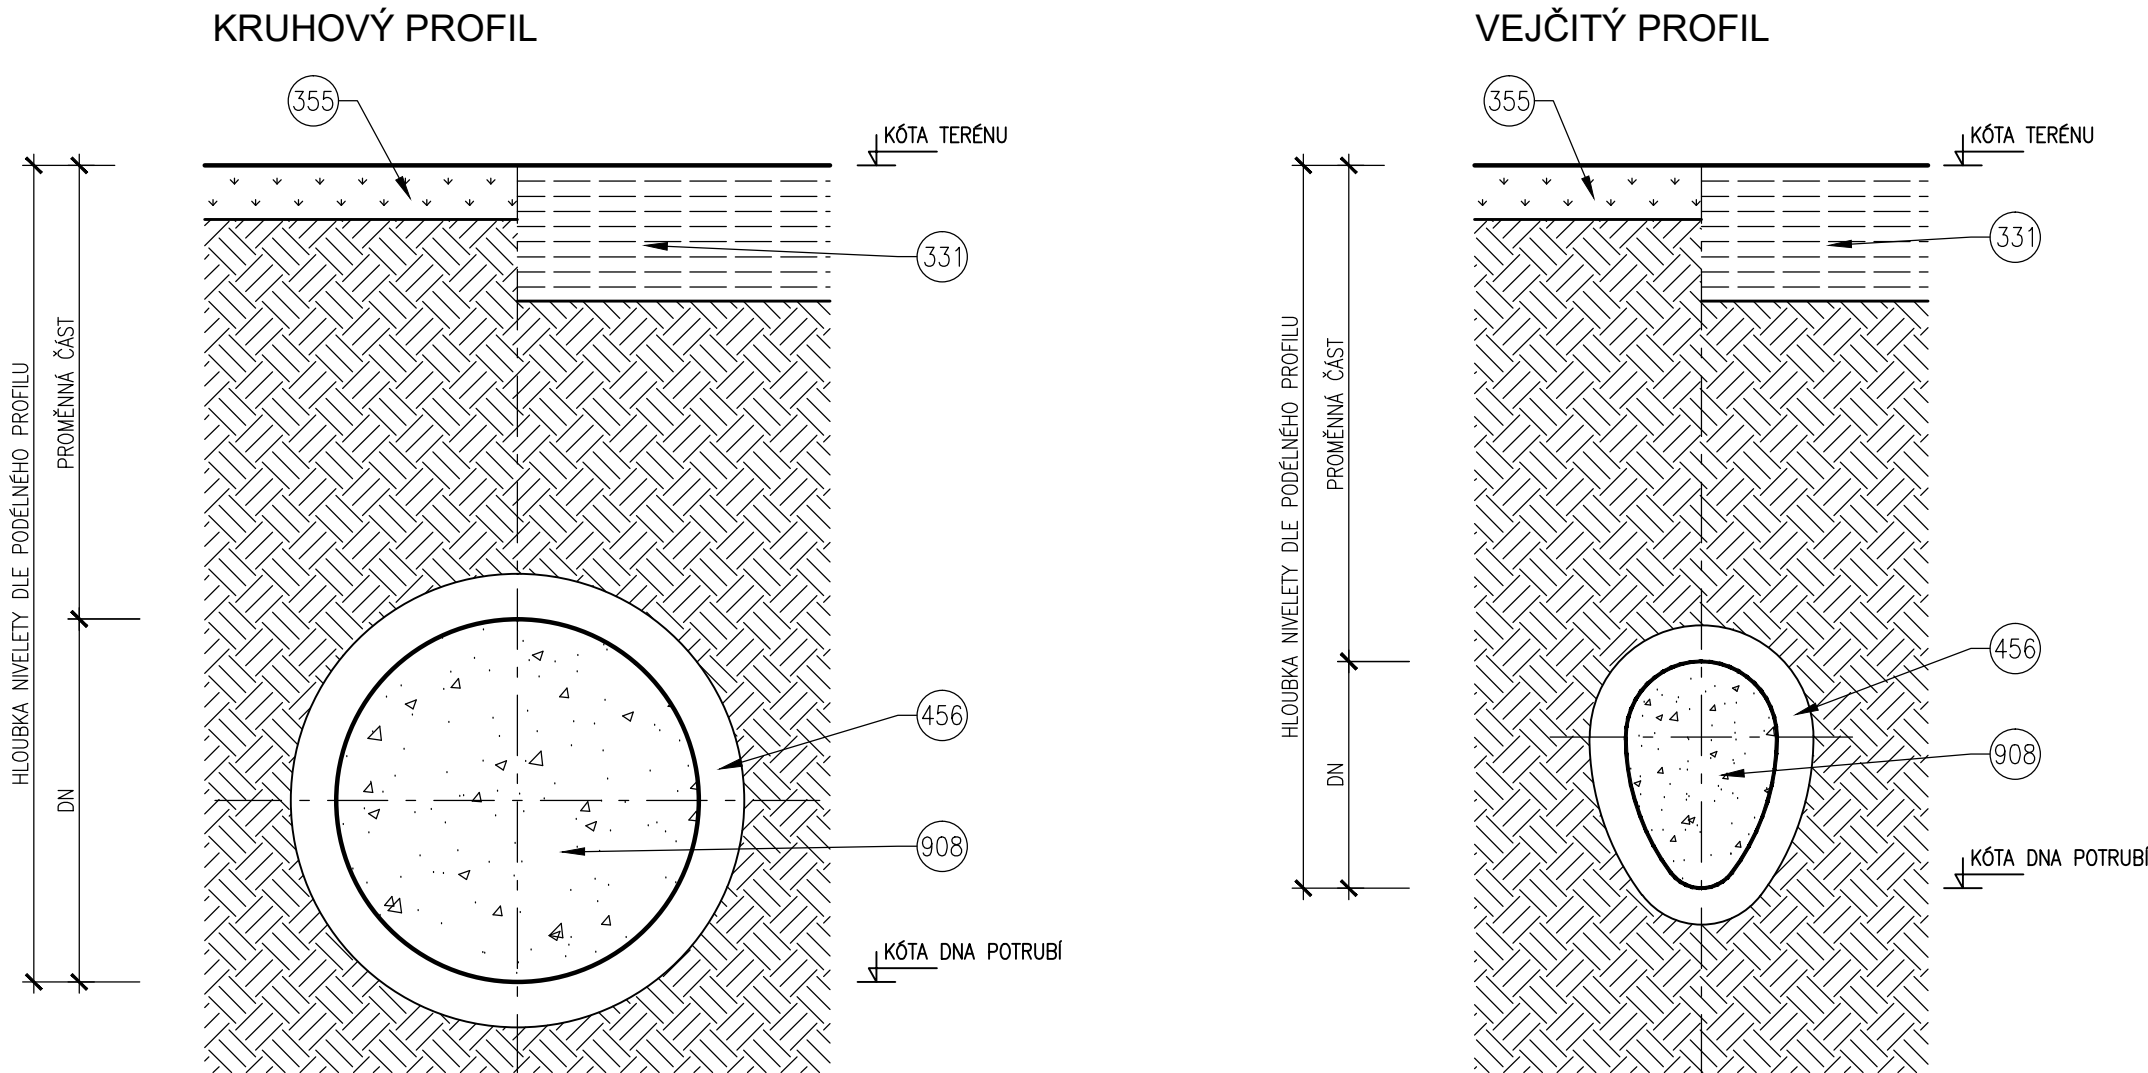

LEGENDA

- 331 KONSTRUKCE VOZOVKY
- 355 TRAVNATÁ PLOCHA
- 456 STÁVAJÍCÍ POTRUBÍ BETONOVÉ
- 908 POPÍLKOCEMENTOVÁ SMĚS, ZARUČENÁ PEVNOST 3,5MPa

POZNÁMKA ULOŽENÍ POTRUBÍ:

- V RÁMCI ZRUŠENÍ POTRUBÍ BUDOU ZRUŠENY TAKÉ KANALIZAČNÍ ŠACHTY
- U KANALIZAČNÍCH ŠACHET BUDE PŘED ZAPLNĚNÍM PROVEDENO ODSTRANĚNÍ VRCHNÍ ČÁSTI VSTUPNÍHO KOMÍNU (POKLOP, PRSTENCE, PŘECHODOVÁ SKRUŽ) DO HLOUBKY CCA 1,5 m POD TERÉN, ZBÝVAJÍCÍ VNITŘNÍ POVRCH BUDE VYPLNĚN SMĚSÍ Z CEMENTOPOPÍLK (POPŘ. HUBENÝM BETONEM) A POVRCH BUDE UPRAVEN DLE STÁVAJÍCÍ SKLADBY NEBO DLE POKYNŮ PŘÍSLUŠNÉHO SPRÁVCE

SO 301 DEŠŤOVÁ KANALIZACE UL. ZÁBRDOVICKÁ

D.1.3

PDPS

SOUŘADNICOVÝ SYSTÉM S-JTSK; VÝŠKOVÝ SYSTÉM BPV

OBJEDNATEL	<div>NOVÁ ZBROJOVKA, s.r.o.</div> <div>Vladislavova 1390/17, 110 00 Praha 1</div>	<div>NOVÁ ZBROJOVKA</div>
------------	---	-------------------------------

HLAVNÍ PROJEKTANT			<div>PROJEKTOVÁ KANCELÁŘ <b>OSSENDORF</b> BRNO</div>	
<div><b>PK OSSENDORF s.r.o.</b> Tomešova 1, 602 00 BRNO</div>				
HLAVNÍ INŽENÝR PROJEKTU	ING. NYKODYM		ČÍSLO ZAKÁZKY	2019-187
VEDOUCÍ PROJEKTU	ING. NOHEL		ODPOVĚDNÁ SKUPINA	ATELIÉR III

ZODP. PROJEKTANT	ING. FILIP KLIMŠA		
VYPRACOVAL	ING. FILIP KLIMŠA		
KONTROLOVAL	ING. ONDŘEJ PAVLÍK, Ph.D.		
KRAJ: JIHO-MORAVSKÝ	KAT. ÚZ.: ZÁBRDOVICE; ŽIDENICE	DATUM	10 / 2022
AKCE/STAVBA	<b>ÚPRAVA TT ZÁBRDOVIČKÁ, DOPRAVNÍ NAPOJENÍ ULICE ŠÁMALOVY</b> <b>D.1 - STAVEBNÍ ČÁST</b> <b>D.1.3 - VODOHOSPODÁŘSKÉ OBJEKTY - ODVODNĚNÍ POZEMNÍ KOMUNIKACE</b>	FORMÁT	3 X A4
		STUPEŇ PD	POPS
		ČÍSLO ZAKÁZKY	121229A
		MĚŘÍTKO	1 : 25
ČÁST PODPŘÍLOHA		ČÍSLO PARÉ	ČÍSLO PODPŘÍLOHY
<b>VZOROVÝ VÝKRES ZRUŠENÍ STÁVAJÍCÍ KANALIZACE</b>			<b>06.2</b>