

KATASTRÁLNÍ ÚZEMÍ
PARCELY
STÁV. POVRCH ÚZEMÍ
UPR. POVRCH ÚZEMÍ
VZDÁLENOST ŠACHET
NÁZVY ŠACHET

PODÉLNÝ PROFIL
STOKA EH-2-1a

MĚŘÍTKO 1:250 / 1:100

KÓTA UPRAVENÉHO TERÉNU


HLOUBKA VÝKOPU

KÓTA DNA POTRUBÍ

KÓTA STÁVAJÍCÍHO TERÉNU

STANIČENÍ [km],[m]

SKLON [promile] - DÉLKA [m]
DN [mm] - MATERIÁL - DÉLKA [m]
KAPACITA [l/s] - RYCHLOST [m/s]
NÁVRHOVÝ PRŮTOK [l/s] - RYCHLOST [m/s]

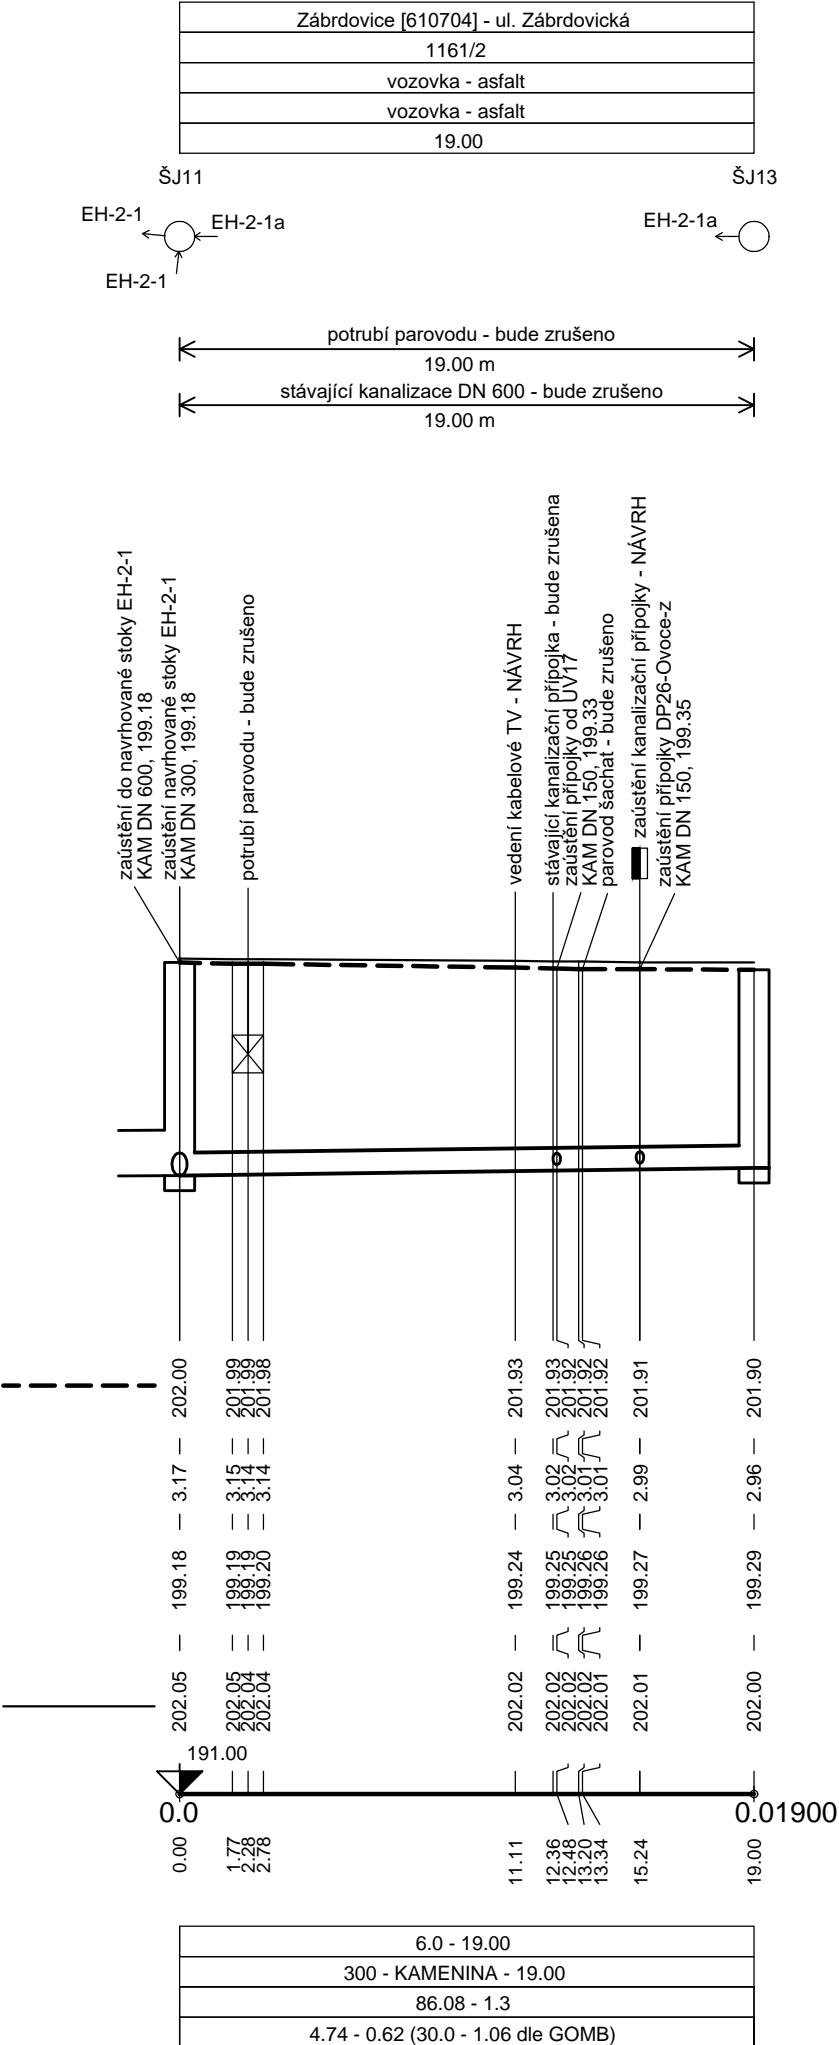

POZNÁMKA:
PODZEMNÍ VEDENÍ OSTATNÍCH INŽENÝRSKÝCH SÍTÍ JSOU ZAKRESLENY ORIENTAČNĚ DLE ÚDAJŮ POSKYTNUTÝMI JEDNOTLIVÝMI SPRÁVCI. VYBRANÝ ZHOTOVITEL STAVEBNÍCH PRACÍ MUSÍ PŘED ZAHÁJENÍM JAKÝCHKOLIV ZEMNÍCH PRACÍ POŽÁDAT PŘÍSLUŠNÉ SPRÁVCE O JEJICH PŘESNÉ VYTYČENÍ. PŘI NEZNÁMÉ HLOUBCE ULOŽENÍ INŽENÝRSKÉ SÍTĚ PŘEDPOKLÁDÁME ULOŽENÍ DLE ČSN 73 6005. V KOLIZNÍCH MÍSTECH JE DOPORUČENO PROVÉST OVĚŘENÍ HLOUBKY ULOŽENÍ POMOCÍ KOPANÉ SONDY.

PŘI PROVÁDĚNÍ STAVEBNÍCH PRACÍ JE NUTNÉ ŘIDIT SE DLE PLATNÝCH STANOVISEK A VYJÁDRĚNÍ SPRÁVCŮ ČI VLASTNÍKŮ TECHNICKÉ INFRASTRUKTURY. SOUČASNĚ JE NUTNO RESPEKTOVAT POŽADAVKY A PODMÍNKY PRO PROVÁDĚNÍ STAVEBNÍCH PRACÍ A POHYB STAVEBNÍCH MECHANISMŮ V OCHRANNÝCH PÁSMECH SÍTÍ.


SO 332 REKONSTRUKCE JEDNOTNÉ KANALIZACE UL. ZÁBRDOVICKÁ

D.1.9

PDPS

SOUŘADNICOVÝ SYSTÉM S-JTSK; VÝŠKOVÝ SYSTÉM BPV

OBJEDNATEL		<div>NOVÁ ZBROJOVKA</div>
<div>NOVÁ ZBROJOVKA, s.r.o.</div>		
Vladislavova 1390/17, 110 00 Praha 1		

HLAVNÍ PROJEKTANT			<div>PROJEKTOVÁ KANCELÁŘ OSSENDORF BRNO</div>	
PK OSSENDORF s.r.o.				
Tomešova 1, 602 00 BRNO				
HLAVNÍ INŽENÝR PROJEKTU	ING. NYKODYM		ČÍSLO ZAKÁZKY	2019-187
VEDOUCÍ PROJEKTU	ING. NOHEL		ODPOVĚDNÁ SKUPINA	ATELIÉR III

ZODP. PROJEKTANT	ING. FILIP KLIMŠA	<div>AQUATIS</div>		
VYPRACOVAL	ING. FILIP KLIMŠA			
KONTROLOVAL	ING. ONDŘEJ PAVLÍK, Ph.D.			
KRAJ: JIHO-MORAVSKÝ	KAT. ÚZ: ZÁBRDOVICE; ŽIDENICE	DATUM	10 / 2022	
AKCE/STAVBA ÚPRAVA TT ZÁBRDOVICKÁ, DOPRAVNÍ NAPOJENÍ ULICE ŠÁMALOVY D.1 - STAVEBNÍ ČÁST D.1.9 - OSTATNÍ STAVEBNÍ OBJEKTY		FORMÁT	2 X A4	
		STUPEŇ PD	PDPS	
		ČÍSLO ZAKÁZKY	121229A	
ČÁST PD/PŘÍLOHA		MĚŘÍTKO	1 : 25	
PODÉLNÝ PROFIL STOKY EH2-1a		ČÍSLO PARÉ	ČÍSLO PD/PŘÍLOHY 03.2	