VZOROVÝ VÝKRES TYPOVÝCH ŠACHET - MONOLITICKÉ DNO ŠACHTA ŠJ17

VSTUP V KOMUNIKACI

ŘEZ A-A'

MĚŘÍTKO 1 : 50

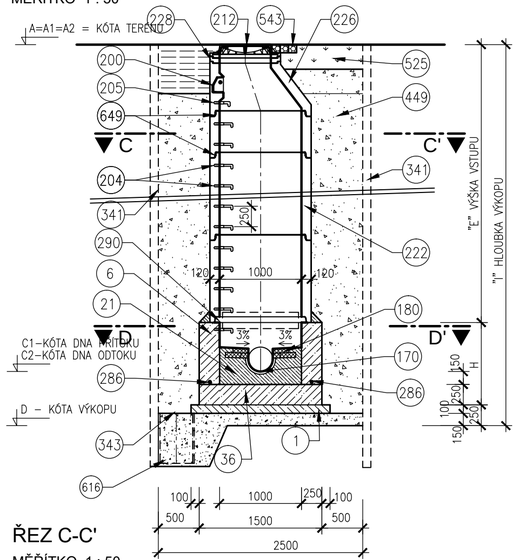

ŘEZ B-B'

MĚŘÍTKO 1 : 50

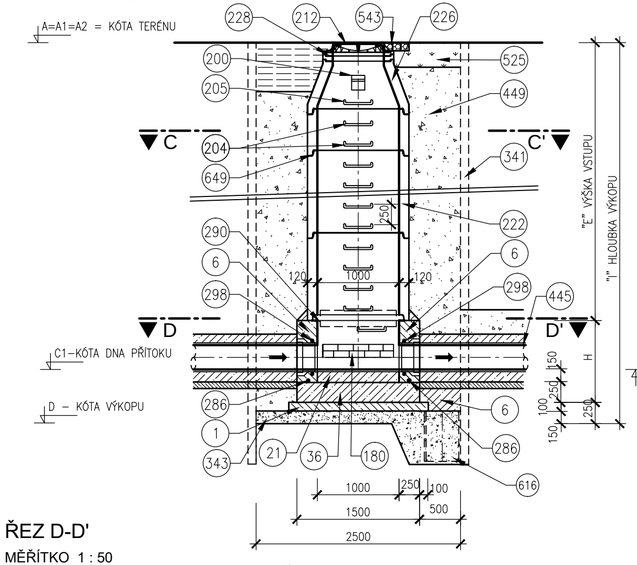

ŘEZ C-C'

MĚŘÍTKO 1 : 50

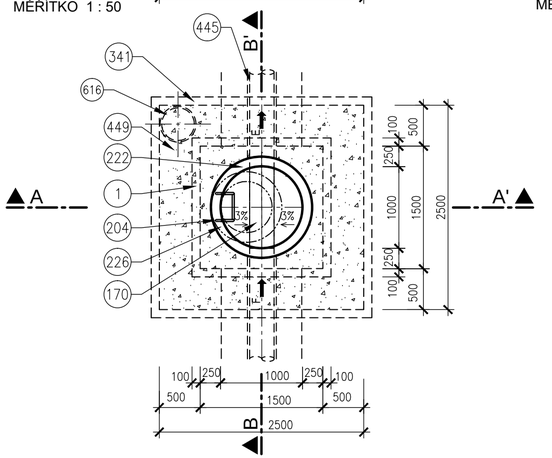

ŘEZ D-D'

MĚŘÍTKO 1 : 50

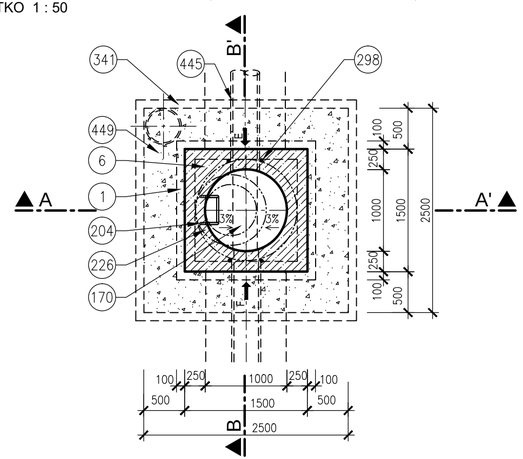

LEGENDA

1	BETON PODKLADNÍ ČSN EN 206–1 C12/15 – X0 (CZ, F.2)
6	BETON PROSTÝ C30/37 – XA2 (CZ, F.2) ČSN EN 206–1
21	BETON HOUŽEVNATÝ C35/45 – XC4–XA1 (CZ, F.2) ČSN EN 206–1
36	BETON PROSTÝ C 30/37 – XA2 (CZ,F.2) – S MINIMÁLNÍ VÝZTUŽÍ
170	ŽLÁBEK KAMENINOVÝ – 0,5 DN
180	KAMENINOVÁ KANALIZAČNÍ CIHLA KLINKER
200	KAPSOVÉ STUPADLO DO ŠACHET – PLASTOVÁ POVRCHOVÁ ÚPRAVA
204	OCELOVÉ STUPADLO DO ŠACHET S POLYETHYLENOVÝM OBALEM DL=218mm, DIN 19555
205	OCELOVÉ STUPADLO DO ŠACHET S POLYETHYLENOVÝM OBALEM DL=183mm, DIN 19555
212	POKLOP KANALIZAČNÍ – VZOR BRNO (ŠEDÁ LITINA)
222	SKRUŽ BETONOVÁ
226	SKRUŽ BETONOVÁ PŘECHODOVÁ DN 1000/600mm
228	VYROVNÁVACÍ PRSTENEC
286	TĚSNĚNÍ PRACOVNÍ SPÁRY INJEKTÁŽNÍ HADIČKOU
290	TĚSNĚNÍ SPÁRY OBOUSTRANNÉ TĚSNÍCÍM PÁSKEM Š=10cm, TL=2mm
298	TĚSNĚNÍ SPÁRY KOLEM POTRUBÍ INJEKTÁŽNÍ HADIČKOU
331	KONSTRUKCE VOZOVKY
341	PAŽENÍ ZÁTAŽNÉ
343	PODSYP DRCENÝM KAMENIVEM
445	POTRUBÍ KAMENINOVÉ
449	ZÁSYP RECYKLÁTEM BEZ CIHELNÝCH ÚLOMKŮ
525	OHUMUSOVÁNÍ V TLOUŠŤCE 30cm OSETÍ TRAVNÍM SEMENEM
543	ŽULOVÉ KOSTKY 100/100/100mm DO CEMENTOVÉ MALTY
616	ČERPACÍ STUDNA DN 400, HLOUBKA 700 mm
649	ELASTOMEROVÉ TĚSNĚNÍ MEZI SKRUŽEMI

POZNÁMKY

POKLOP – U POJÍŽDĚNÉ ŠACHTY BUDE OSAZEN KANALIZAČNÍ LITINOVÝ POKLOP TŘÍDY D400 – VZOR BRNO, U ŠACHET OSAZENÝCH V NEZPEVNĚNÝCH KRAJNICÍCH BUDE OSAZEN POKLOP TŘÍDY B125, V ZELENÝCH, NEPOJÍŽDĚNÝCH A NEZPEVNĚNÝCH PLOCHÁCH BUDE OSAZEN LITINOVÝ NEBO NEKOVOVÝ POKLOP TŘÍDY A15 DOPLNĚNÝ DVOJŘÁDKEM Z ŽULOVÝCH KOSTEK, KTERÝ BUDE VYTAŽENÝ O CCA 0,10m NAD ÚROVEŇ NAVRŽENÉHO TERÉNU.

PODSYP – MATERIÁL PODSYPU JE NAD HLADINOU PODZEMNÍ VODY ŠTĚRKOPÍSEK, POD HLADINOU PODZEMNÍ VODY HRUBĚ DRCENÉ KAMENIVO FRAKCE 32/63.

ODVODNĚNÍ – ODVODNĚNÍ STAVEBNÍ JÁMY SE VYBUDUJE U JAM, KDE JE ZÁKLADOVÁ SPÁRA POD HLADINOU PODZEMNÍ VODY.

TĚSNĚNÍ – VNITŘNÍ SPÁRY A TĚSNĚNÍ ŠACHTOVÝCH SPOJŮ BUDOU PŘI VÝSTAVBĚ KANALIZAČNÍCH ŠACHET VYMAZANÁNY VHODNOU MALTOVOU SMĚSÍ (NAPŘ. ERGELIT).

PRACOVNÍ SPÁRA MEZI DNEM A STĚNOU BUDE PŘEVÁZÁNA TRNY ø V8, PO 20 CM NAPÍCHANÝCH DO ČERSTVÉHO BETONU DNA.

SPÁRY MEZI SKRUŽEMI BUDOU VYSPRAVENY A ZATŘENY VHODNOU MALTOVOU SMĚSÍ (NAPŘ. ERGELIT)

SCHÉMATA ŠACHET

PŘÍPOJKA DP01-ŠJ17 - ŠACHTA ŠJ17

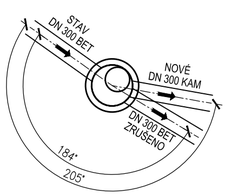

SO 335 REKONSTRUKCE PŘÍPOJEK JEDNOTNÉ KANALIZACE UL. ŠÁMALOVA

D.1.9

PDPS

SOUŘADNICOVÝ SYSTÉM S-JTSK; VÝŠKOVÝ SYSTÉM BPV

OBJEDNATEL **NOVÁ ZBROJOVKA, s.r.o.** Vladislavova 1390/17, 110 00 Praha 1	NOVÁ ZBROJOVKA

HLAVNÍ PROJEKTANT **PK OSSENDORF s.r.o.** Tomešova 1, 602 00 BRNO			PROJEKTOVÁ KANCELÁŘ OSSENDORF BRNO	
HLAVNÍ INŽENÝR PROJEKTU	ING. NYKODYM		ČÍSLO ZAKÁZKY	2019-187
VEDOUCÍ PROJEKTU	ING. NOHEL		ODPOVĚDNÁ SKUPINA	ATELIÉR III

ZODP. PROJEKTANT	ING. FILIP KLIMŠA		AQUATIS	
VYPRACOVAL	ING. FILIP KLIMŠA			
KONTROLOVAL	ING. ONDŘEJ PAVLÍK, Ph.D.			
KRAJ: JIHOMORAVSKÝ	KAT. ÚZ.: ZÁBRDOVICE, ŽIDENICE		DATUM	10 / 2022
AKCE/STAVBA **ÚPRAVA TT ZÁBRDOVICKÁ, DOPRAVNÍ NAPOJENÍ ULICE ŠÁMALOVY** D.1 - STAVEBNÍ ČÁST D.1.9 - OSTATNÍ STAVEBNÍ OBJEKTY			FORMÁT	3 X A4
			STUPEŇ PD	PDPS
			ČÍSLO ZAKÁZKY	121229A
			MĚŘÍTKO	1 : 50
ČÁST PD/PŘÍLOHA **VZOROVÝ VÝKRES TYPOVÝCH ŠACHET MONOLITICKÉ DNO - ŠACHTA ŠJ17**			ČÍSLO PARÉ	ČÍSLO PD/PŘÍLOHY **06.1**