


VZOROVÝ PŘÍČNÝ ŘEZ  
ZRUŠENÍ STÁVAJÍCÍHO POTRUBÍ ZAPLNĚNÍM  
CEMENTOPOPÍLKOVOU SMĚSÍ

MĚŘÍTKO 1:25

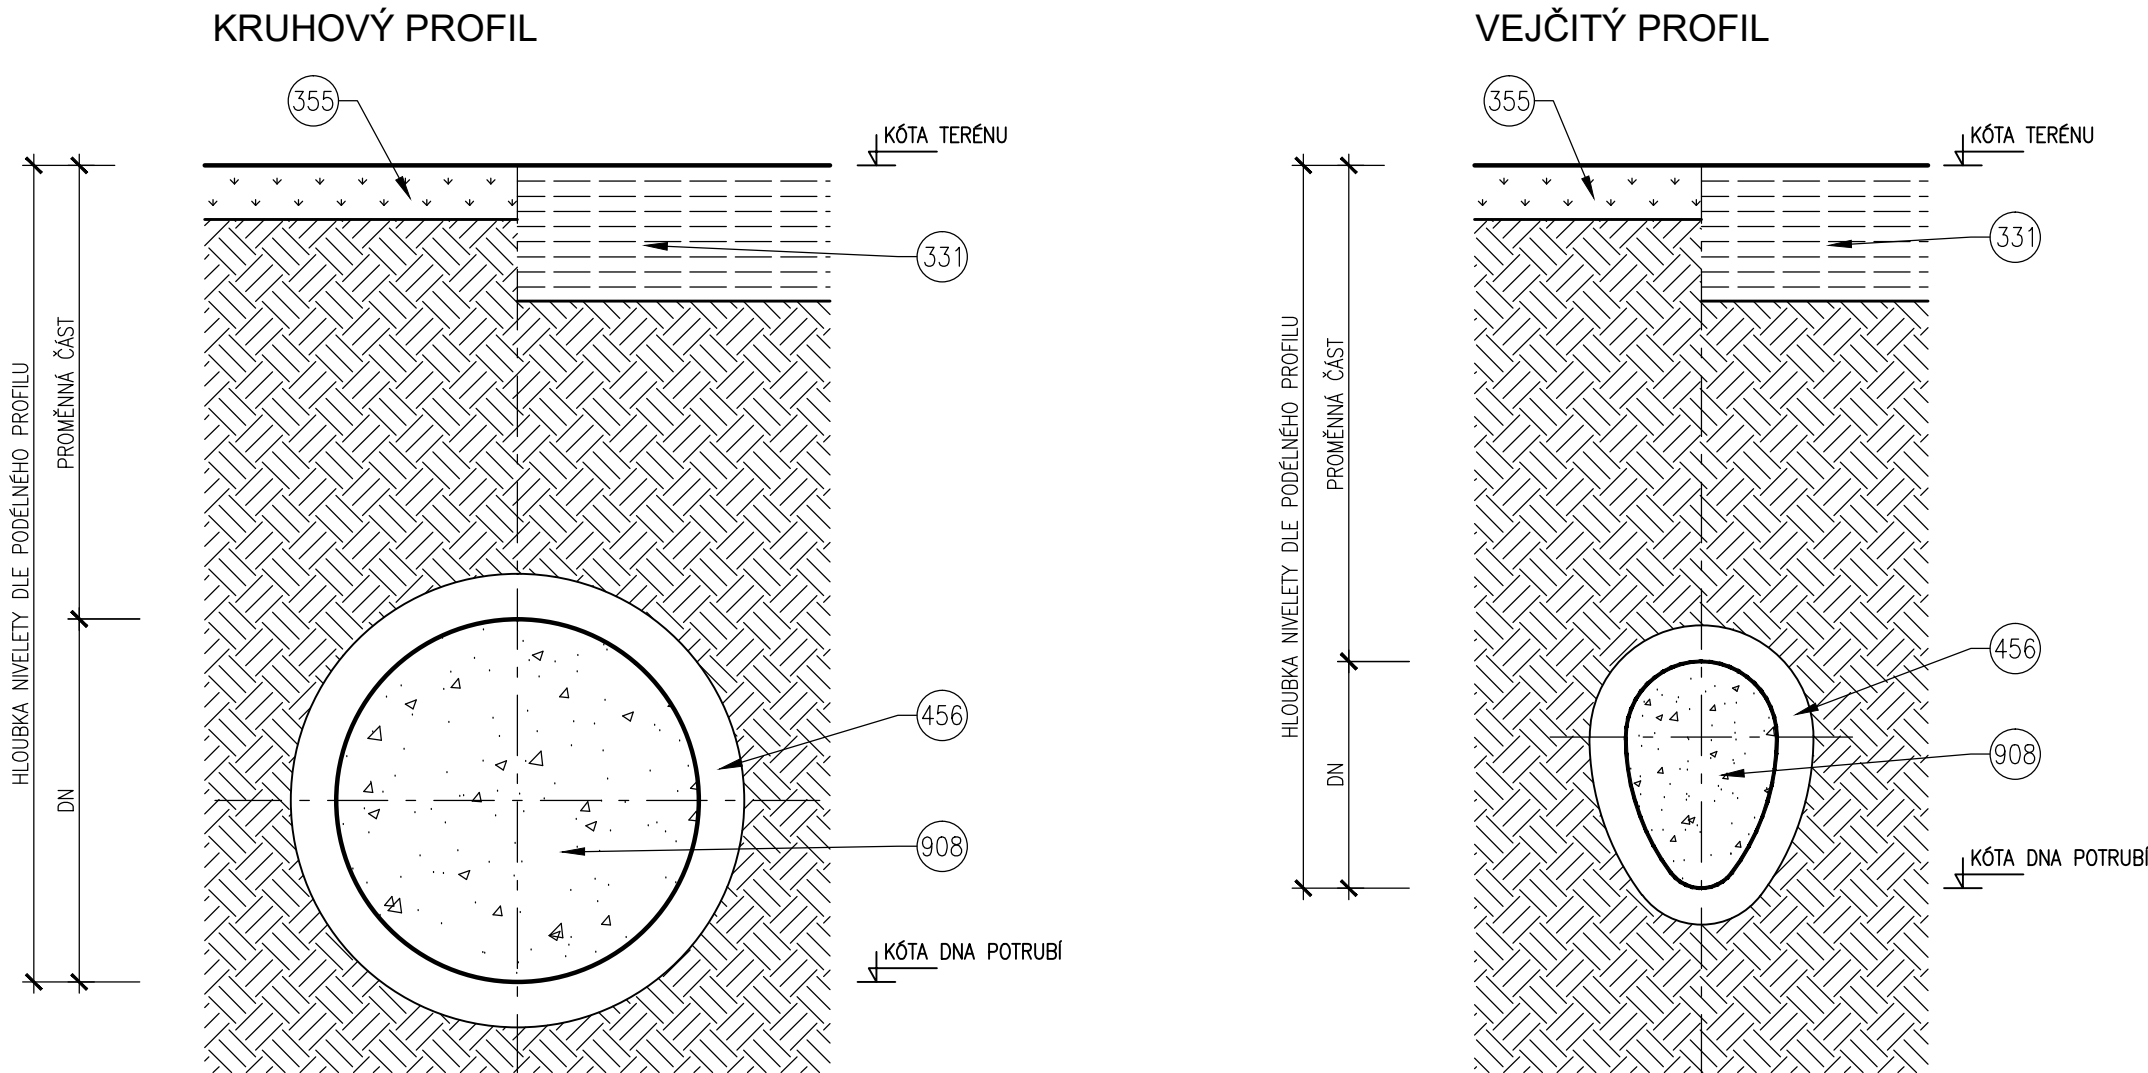

LEGENDA

- 331 KONSTRUKCE VOZOVKY
- 355 TRAVNATÁ PLOCHA
- 456 STÁVAJÍCÍ POTRUBÍ BETONOVÉ
- 908 POPÍLKOCEMENTOVÁ SMĚS, ZARUČENÁ PEVNOST 3,5MPa

POZNÁMKA ULOŽENÍ POTRUBÍ:

- V RÁMCI ZRUŠENÍ POTRUBÍ BUDOU ZRUŠENY TAKÉ KANALIZAČNÍ ŠACHTY
- U KANALIZAČNÍCH ŠACHET BUDE PŘED ZAPLNĚNÍM PROVEDENO ODSTRANĚNÍ VRCHNÍ ČÁSTI VSTUPNÍHO KOMÍNU (POKLOP, PRSTENCE, PŘECHODOVÁ SKRUŽ) DO HLOUBKY CCA 1,5 m POD TERÉN, ZBÝVAJÍCÍ VNITŘNÍ POVRCH BUDE VYPLNĚN SMĚSÍ Z CEMENTOPOPÍLK (POPŘ. HUBENÝM BETONEM) A POVRCH BUDE UPRAVEN DLE STÁVAJÍCÍ SKLADBY NEBO DLE POKYNŮ PŘÍSLUŠNÉHO SPRÁVCE

SO 333 REKONSTRUKCE JEDNOTNÉ KANALIZACE UL. ŠÁMALOVA


D.1.9

PDPS

SOUŘADNICOVÝ SYSTÉM S-JTSK; VÝŠKOVÝ SYSTÉM BPV

OBJEDNATEL	NOVÁ ZBROJOVKA, s.r.o. Vladislavova 1390/17, 110 00 Praha 1	NOVÁ ZBROJOVKA
------------	---	----------------

HLAVNÍ PROJEKTANT	PK OSSENDORF s.r.o. Tomešova 1, 602 00 BRNO	PROJEKTOVÁ KANCELÁŘ OSSENDORF BRNO
HLAVNÍ INŽENÝR PROJEKTU	ING. NYKODYM	ČÍSLO ZAKÁZKY 2019-187
VEDOUČÍ PROJEKTU	ING. NOHEL	ODPOVĚDNÁ SKUPINA ATELIÉR III

ZODP. PROJEKTANT	ING. FILIP KLIMŠA		
VYPRACOVAL	ING. FILIP KLIMŠA		
KONTROLOVAL	ING. ONDŘEJ PAVLÍK, Ph.D.		
KRAJ: JIHO-MORAVSKÝ	KAT. ÚZ.: ZÁBRDOVICE; ŽIDENICE	DATUM	10 / 2022
AKCE/STAVBA <b>ÚPRAVA TT ZÁBRDOVIČKÁ, DOPRAVNÍ NAPOJENÍ ULICE ŠÁMALOVY</b> <b>D.1 - STAVEBNÍ ČÁST</b> <b>D.1.9 - OSTATNÍ STAVEBNÍ OBJEKTY</b>		FORMÁT	3 X A4
		STUPEŇ PD	POPS
		ČÍSLO ZAKÁZKY	121229A
		MĚŘÍTKO	1 : 25
ČÁST PODPŘÍLOHA	<b>VZOROVÝ VÝKRES ZRUŠENÍ STÁVAJÍCÍ KANALIZACE</b>	ČÍSLO PARÉ	ČÍSLO PODPŘÍLOHY <b>06.2</b>