

KATASTRÁLNÍ ÚZEMÍ  
PARCELY  
STÁV. POVRCH ÚZEMÍ  
UPR. POVRCH ÚZEMÍ  
VZDÁLENOST ŠACHET  
NÁZVY ŠACHET

MĚŘÍTKO 1:250 / 1:100

KÓTA UPRAVENÉHO TERÉNU


HLOUBKA VÝKOPU

KÓTA DNA POTRUBÍ

KÓTA STÁVAJÍCÍHO TERÉNU

STANIČENÍ [km],[m]

SKLON [promile] - DÉLKA [m]  
DN [mm] - MATERIÁL - DÉLKA [m]  
KAPACITA [l/s] - RYCHLOST [m/s] (dle: Colebrook)

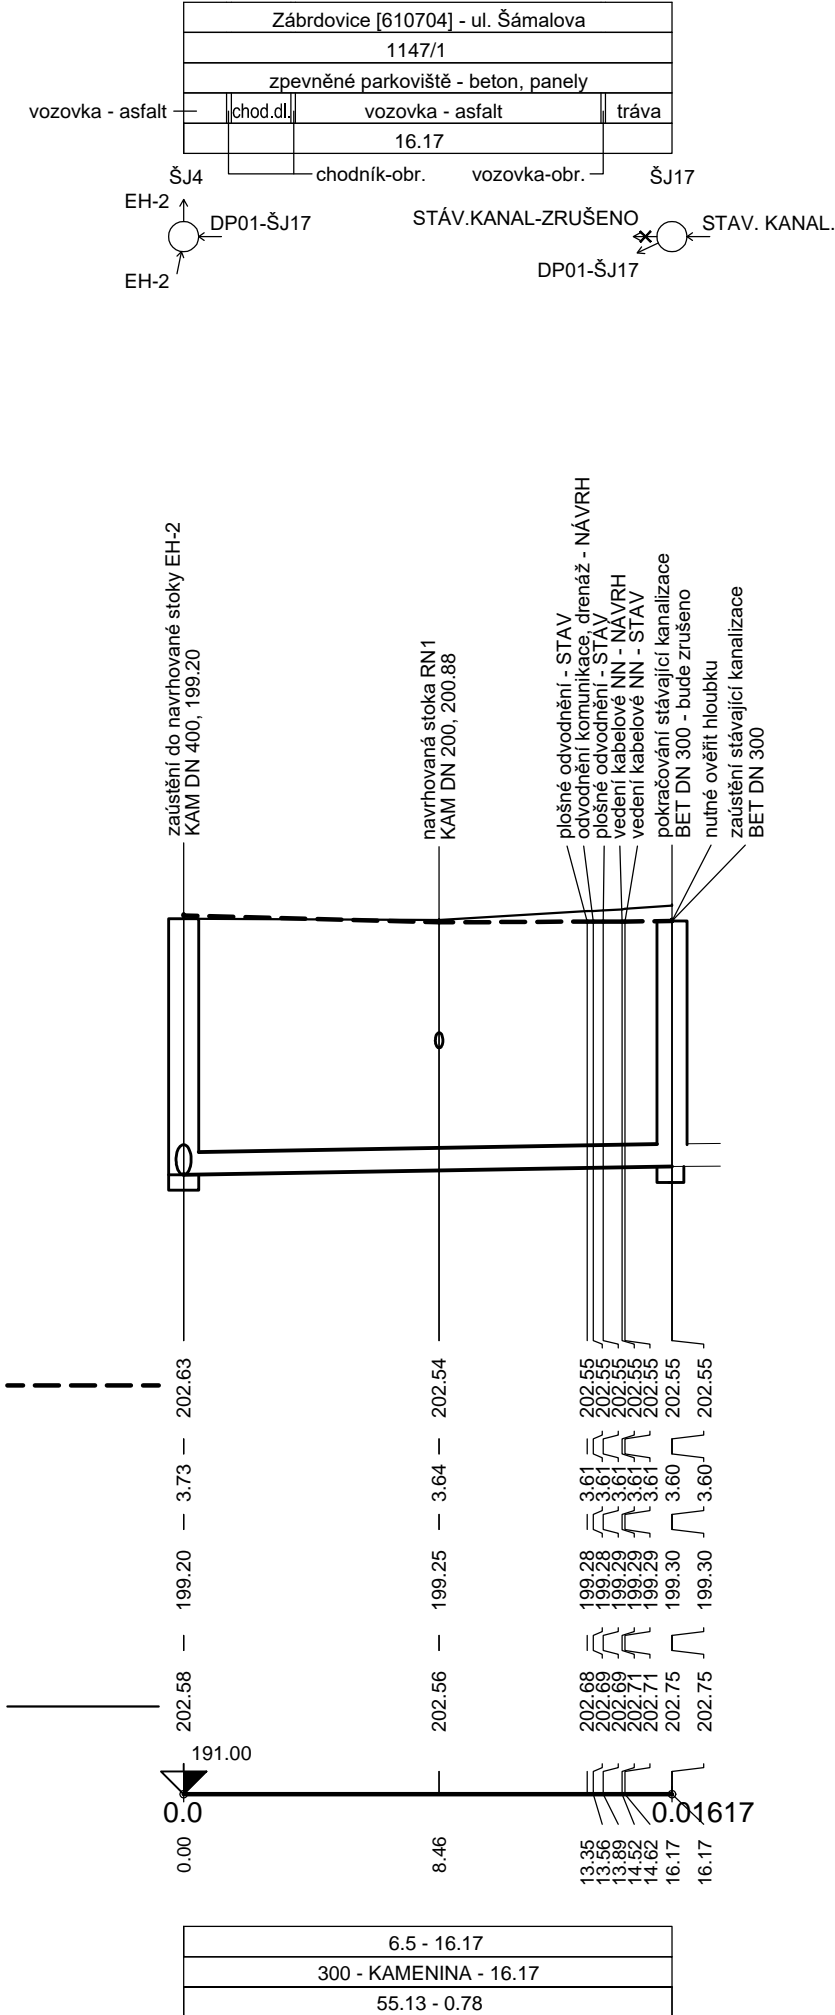

**POZNÁMKA:**  
PODZEMNÍ VEDENÍ OSTATNÍCH INŽENÝRSKÝCH SÍTÍ JSOU ZAKRESLENY ORIENTAČNĚ DLE ÚDAJŮ POSKYTNUTÝMI JEDNOTLIVÝMI SPRÁVCI. VYBRANÝ ZHOTOVITEL STAVEBNÍCH PRACÍ MUSÍ PŘED ZAHÁJENÍM JAKÝCHKOLIV ZEMNÍCH PRACÍ POŽÁDAT PŘÍSLUŠNÉ SPRÁVCE O JEJICH PŘESNÉ VYTYČENÍ. PŘI NEZNÁMÉ HLOUBCE ULOŽENÍ INŽENÝRSKÉ SÍTĚ PŘEDPOKLÁDÁME ULOŽENÍ DLE ČSN 73 6005. V KOLIZNÍCH MÍSTECH JE DOPORUČENO PROVÉST OVĚŘENÍ HLOUBKY ULOŽENÍ POMOCÍ KOPANÉ SONDY.

PŘI PROVÁDĚNÍ STAVEBNÍCH PRACÍ JE NUTNÉ ŘIDIT SE DLE PLATNÝCH STANOVISEK A VYJÁDRĚNÍ SPRÁVCŮ ČI VLASTNÍKŮ TECHNICKÉ INFRASTRUKTURY. SOUČASNĚ JE NUTNO RESPEKTOVAT POŽADAVKY A PODMÍNKY PRO PROVÁDĚNÍ STAVEBNÍCH PRÁCI A POHYB STAVEBNÍCH MECHANISMŮ V OCHRANNÝCH PÁSMECH SÍTÍ.

SO 335 REKONSTRUKCE PŘÍPOJEK JEDNOTNÉ KANALIZACE UL. ŠÁMALOVA

D.1.9

PDPS

SOUŘADNICOVÝ SYSTÉM S-JTSK; VÝŠKOVÝ SYSTÉM BPV

OBJEDNATEL

NOVÁ ZBROJOVKA,  
s.r.o.

Vladislavova 1390/17, 110 00 Praha 1

NOVÁ  
ZBROJOVKA

HLAVNÍ PROJEKTANT

PK OSSENDORF s.r.o.

Tomešova 1, 602 00 BRNO

PROJEKTOVÁ KANCELÁŘ  
OSSENDORF  
BRNO

HLAVNÍ INŽENÝR PROJEKTU

ING. NYKODYM

VEDOUCÍ PROJEKTU

ING. NOHEL

ČÍSLO ZAKÁZKY

2019-187

ODPOVĚDNÁ SKUPINA

ATELIÉR III

ZODP. PROJEKTANT

ING. FILIP KLIMŠA

VYPRACOVAL

ING. FILIP KLIMŠA

KONTROLOVAL

ING. ONDŘEJ PAVLÍK, Ph.D.

KRAJ: JIHO-MORAVSKÝ

KAT. ÚZ.: ZÁBRDOVICE; ŽIDENICE

AKCE/STAVBA

ÚPRAVA TT ZÁBRDOVIČKÁ,  
DOPRAVNÍ NAPOJENÍ ULICE ŠÁMALOVY  
D.1 - STAVEBNÍ ČÁST  
D.1.9 - OSTATNÍ STAVEBNÍ OBJEKTY

ČÁST PD/PŘÍLOHA

PODÉLNÝ PROFIL PŘÍPOJKY DP01-ŠJ17

AQUATIS

DATUM

10 / 2022

FORMÁT

2 X A4

STUPEŇ PD

PDPS

ČÍSLO ZAKÁZKY

121229A

MĚŘÍTKO

1 : 250 / 100

ČÍSLO PARÉ

ČÍSLO PD/PŘÍLOHY  
07