

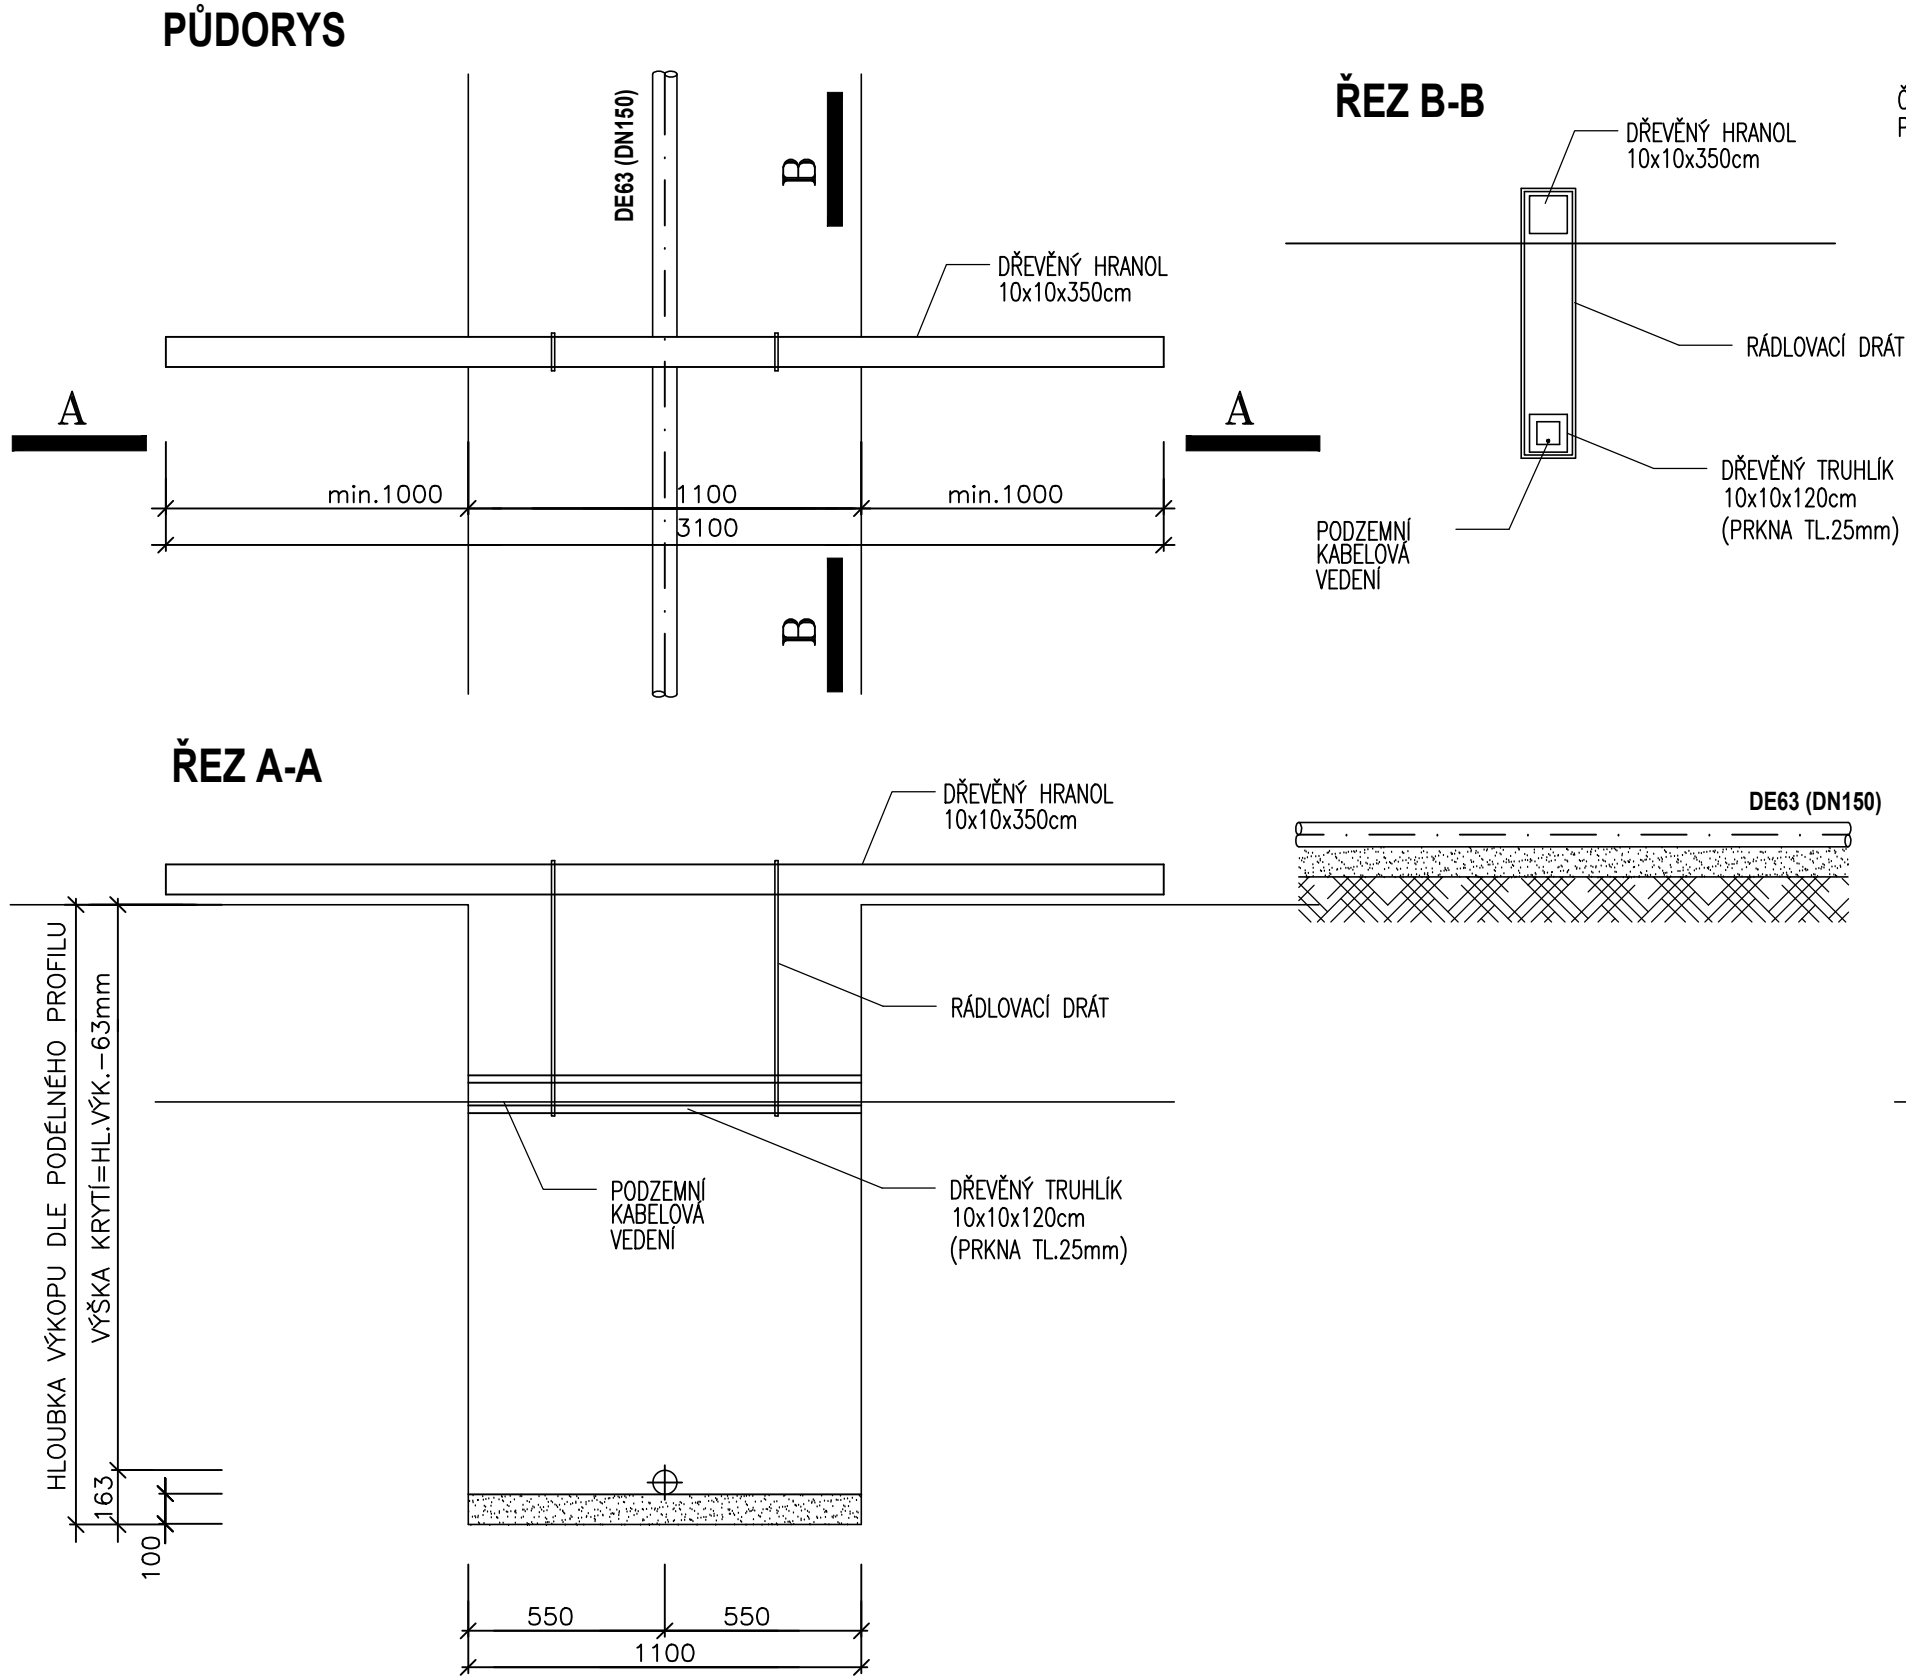


VÝKRES ZAJIŠTĚNÍ PODZEMNÍCH SÍTÍ-KABELŮ
V MÍSTECH KŘÍŽENÍ S VODOVODNÍ PŘÍPOJKOU DE63 (DN150)

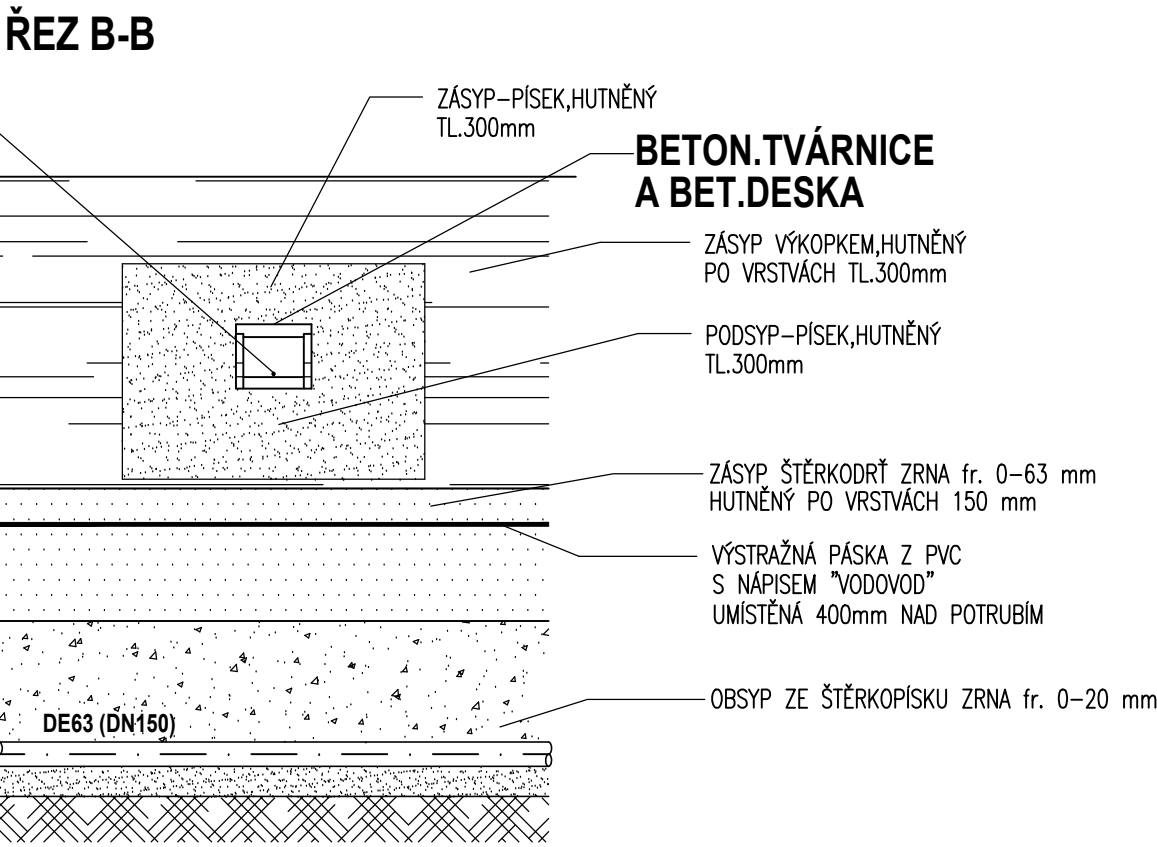

VÝKRES ZAJIŠTĚNÍ PODZEMNÍCH SÍTÍ-KABELŮ
V MÍSTECH KŘÍŽENÍ S VODOVODNÍ PŘÍPOJKOU DE63 (DN150)

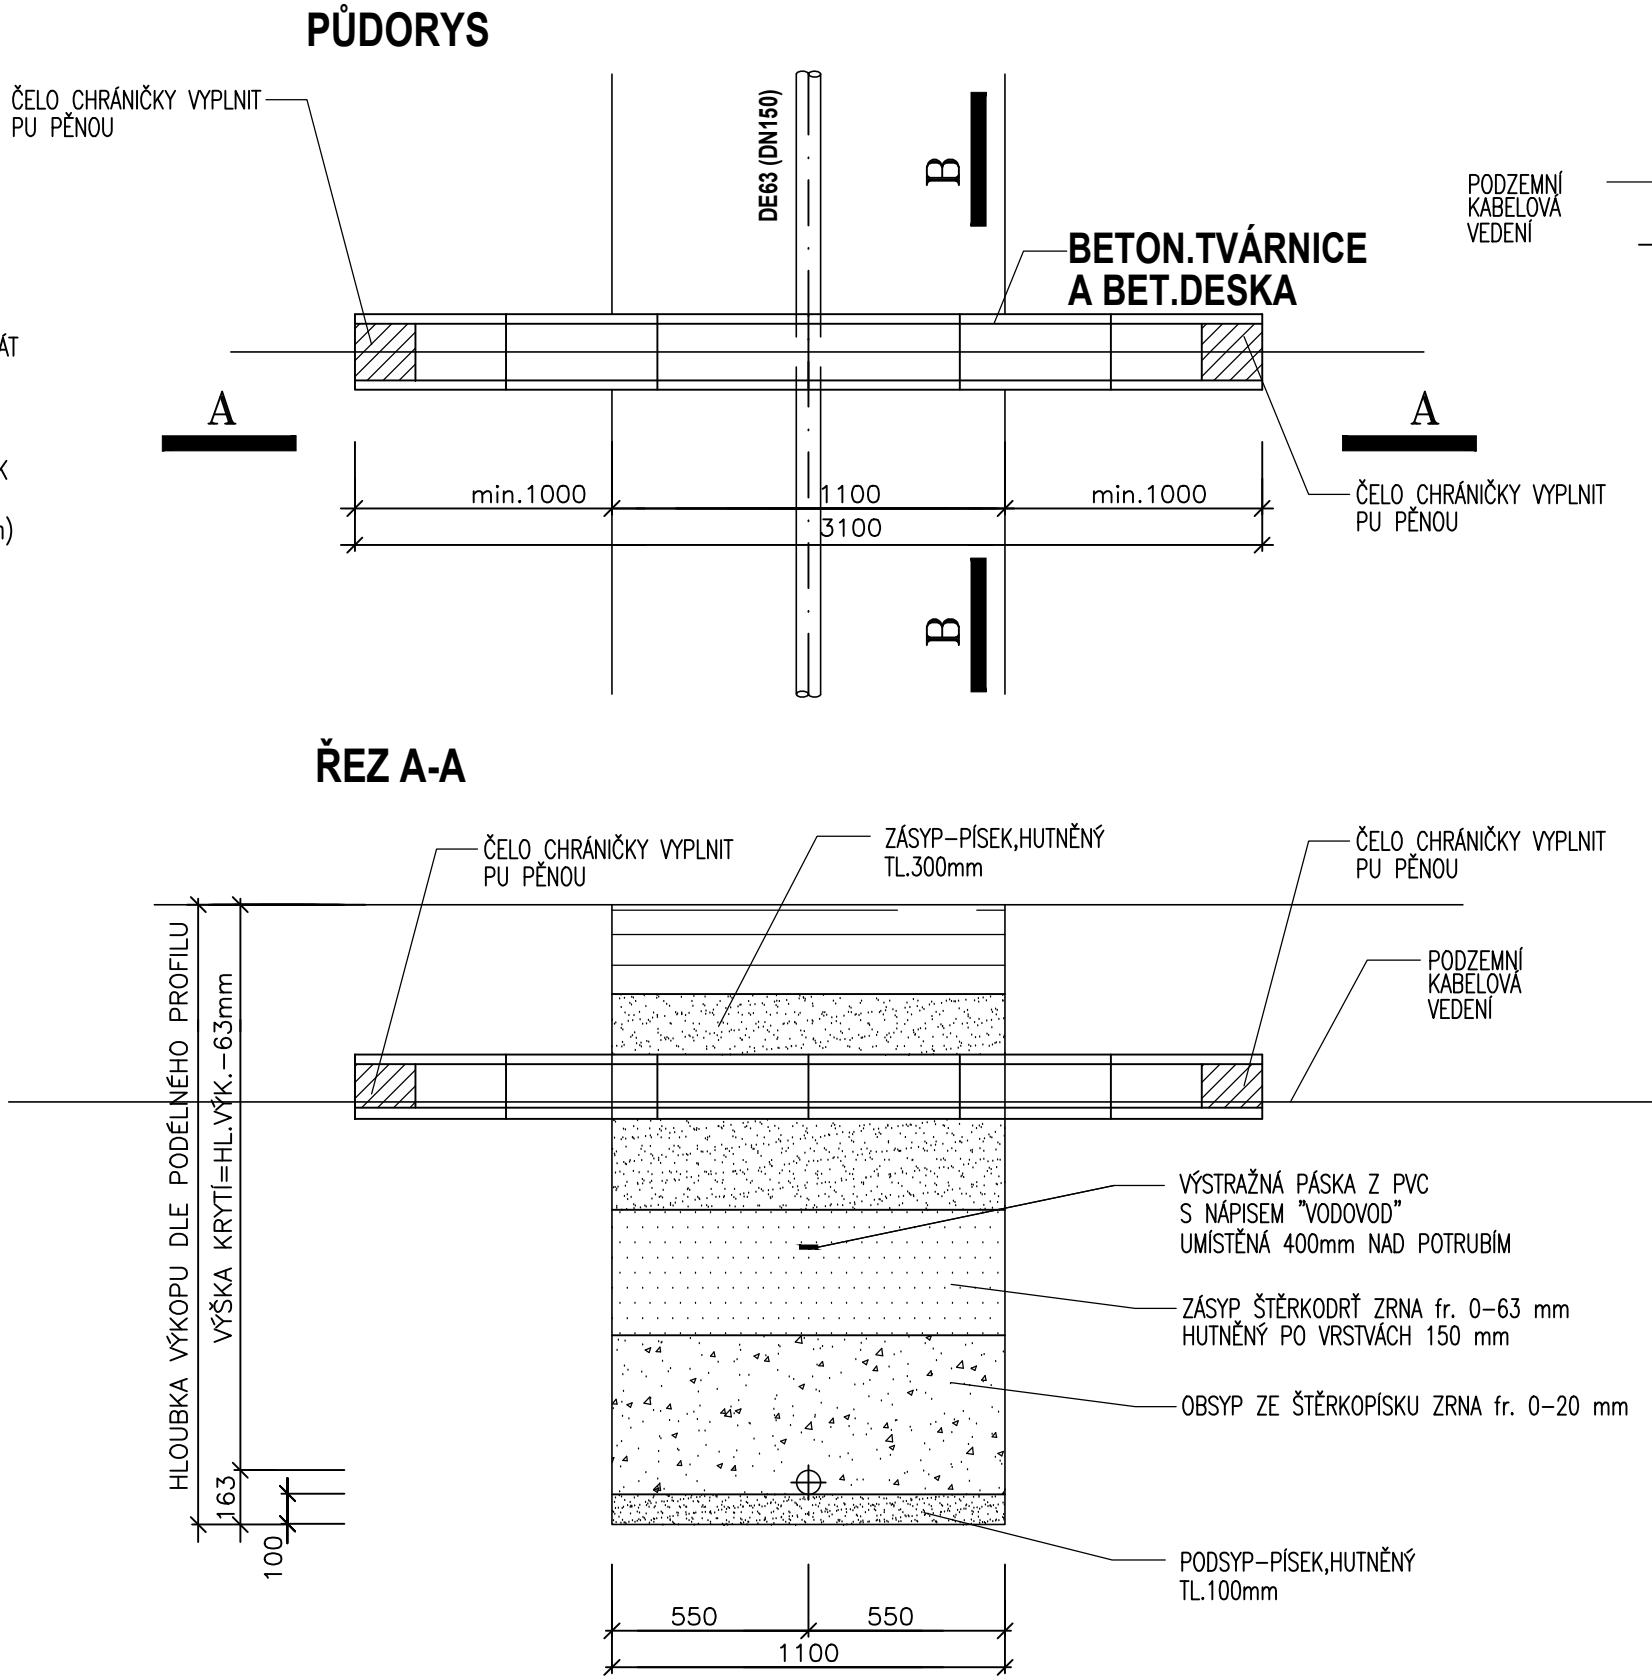

SO 343 REKONSTRUKCE VODOVODNÍCH PŘÍPOJEK UL. ZÁBRDOVIČKÁ

D.1.9 **DPS**
SOUŘADNICOVÝ SYSTÉM S-JTSK; VÝŠKOVÝ SYSTÉM BPV

OBJEDNATEL	NOVÁ ZBROJOVKA, s.r.o. Vladislavova 1390/17, 110 00 Praha 1	NOVÁ ZBROJOVKA
------------	-----------------------------------------------------------------------	-----------------------

HLAVNÍ PROJEKTANT	PK OSSENDORF s.r.o. Tomešova 1, 602 00 BRNO	PROJEKTOVÁ KANCELÁŘ OSSENDORF BRNO
HLAVNÍ INŽENÝR PROJEKTU	ING. NYKODYM	ČÍSLO ZAKÁZKY 2019-187
VEDOUČÍ PROJEKTU	ING. NOHEL	ODPOVĚDNÁ SKUPINA ATELIER III

ZODP. PROJEKTANT	ING. VÁCLAV KAŠTAN		AQUATIS
VYPRACOVAL	ING. VÁCLAV KAŠTAN		
KONTROLOVAL	ING. PETR CHALOUPKA		
KRAJ JIHOVMORAVSKÝ	KAT. ÚZ. ZÁBRDOVICE ŽIDENICE	DATUM 02 / 2022	
AKCE/STAVBA	ÚPRAVA TT ZÁBRDOVIČKÁ, DOPRAVNÍ NAPOJENÍ ULICE ŠÁMALOVY D.1 - STAVEBNÍ ČÁST D.1.9 - OSTATNÍ OBJEKTY		FORMÁT 4 X A4
ČÁST PODPŘÍLOHA	VÝKRES KŘÍŽENÍ SÍTÍ		STUPĚŇ PD DPS
			ČÍSLO ZAKÁZKY 2019-187
			MĚŘÍTKO 1:25
			ČÍSLO PARÉ
			ČÍSLO PODPŘÍLOHY 07