


Vytyčovací bod			
Číslo	X	Y	Popis
1	-596217,83	-1160058,21	přeložený sloup
2	-596216,67	-1160056,27	lomový bod trasy
3	-596215,5	-1160053,97	lomový bod trasy
4	-596214,3	-1160050,95	lomový bod trasy
5	-596213,49	-1160047,92	lomový bod trasy
6	-596212,68	-1160043,79	lomový bod trasy
7			stavající sloup

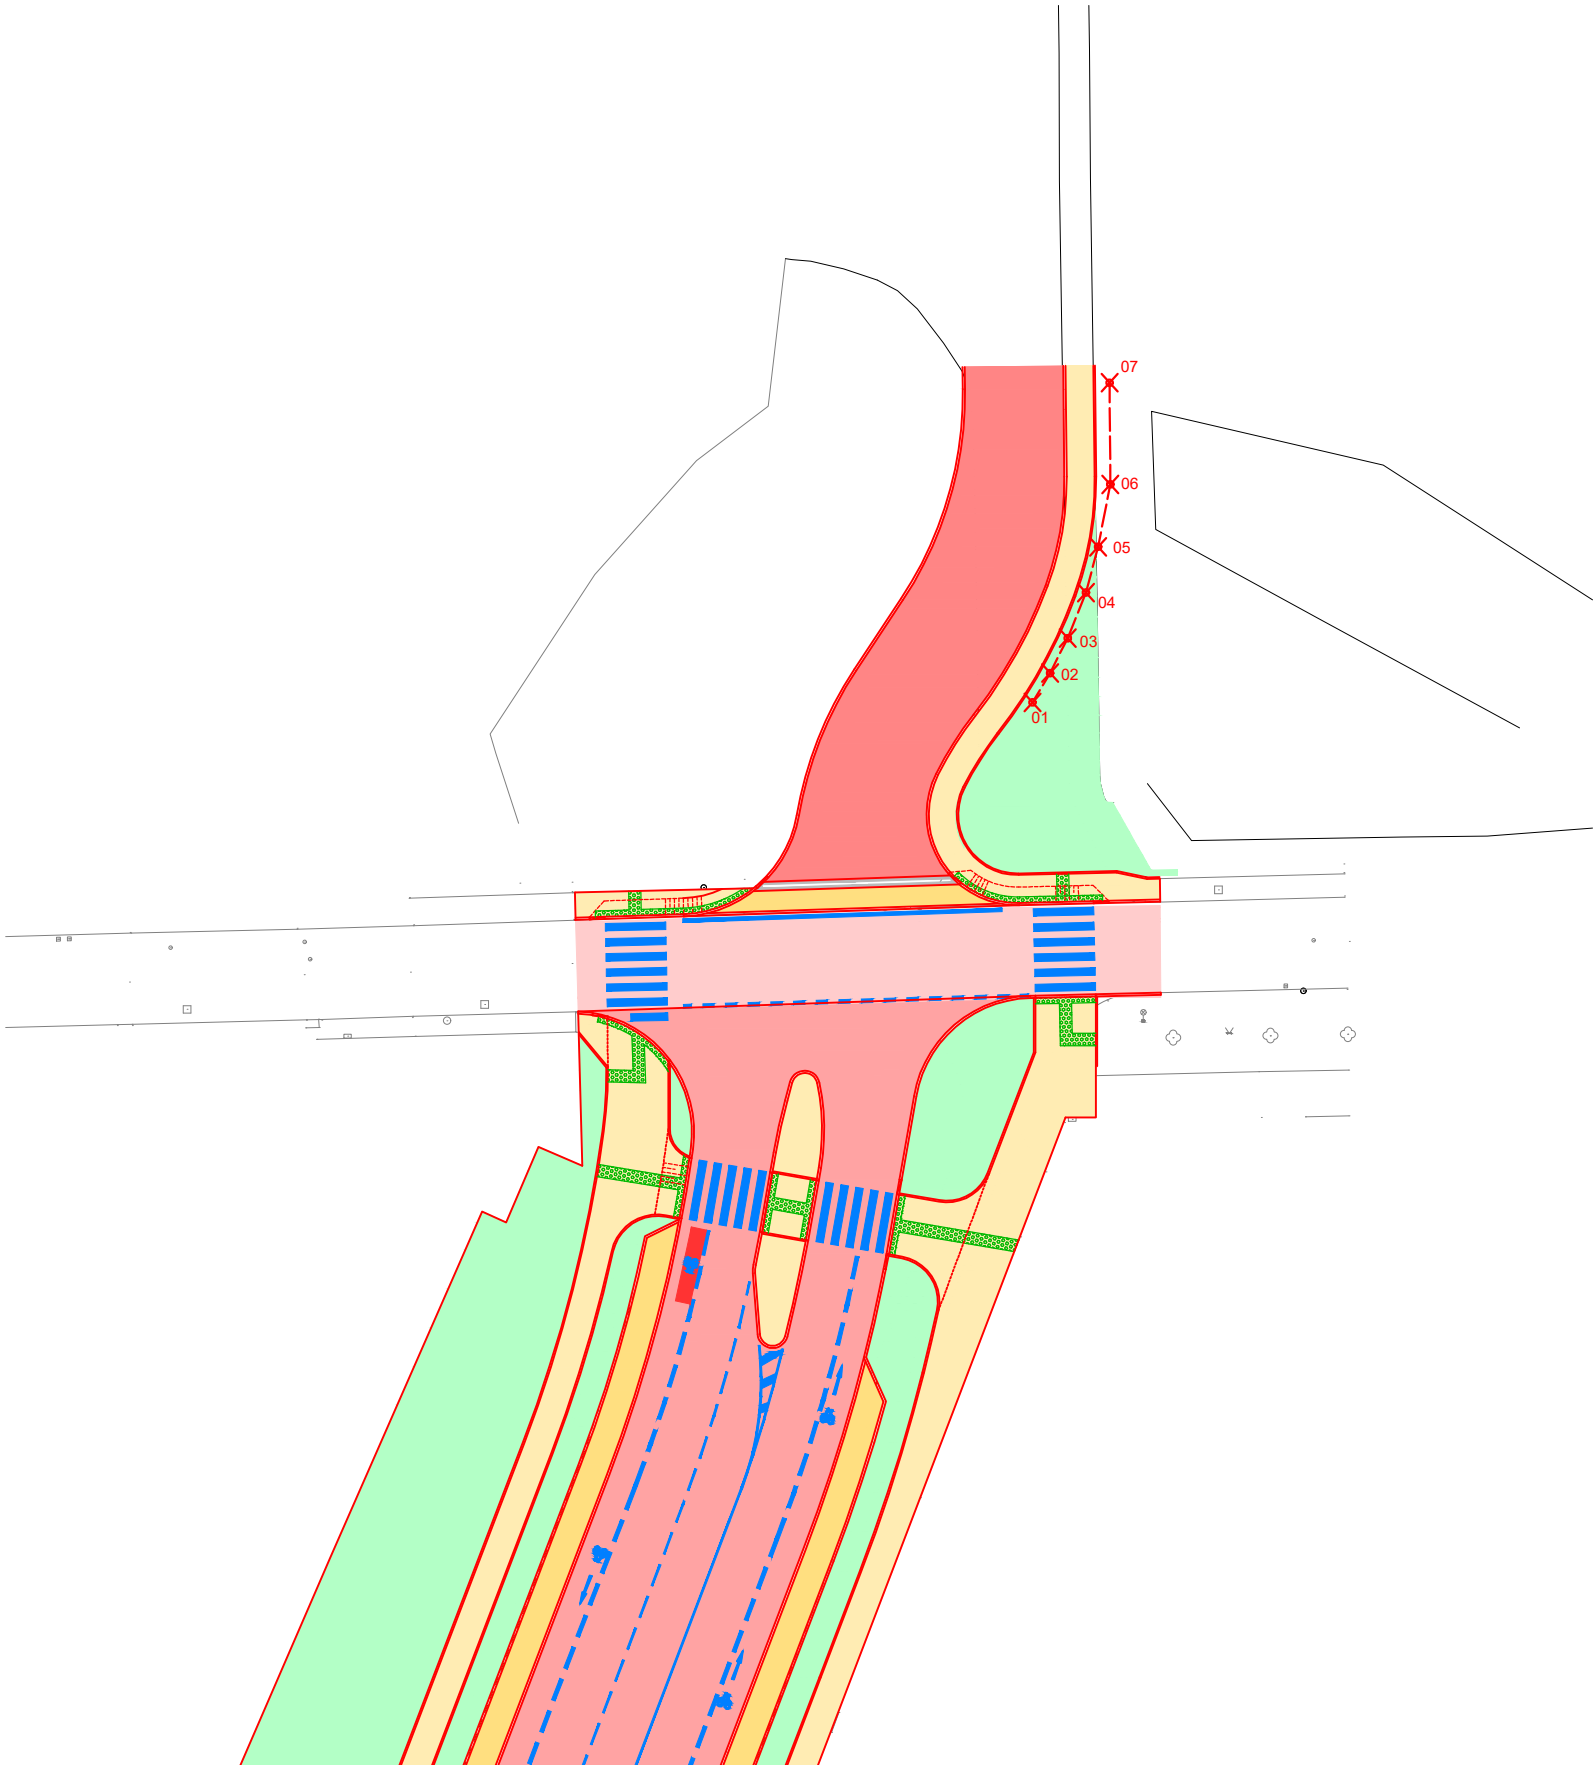

SO 441 VEŘEJNÉ OSVĚTLENÍ ZBROJOVKA





D.1

PDPS

SOUŘADNICOVÝ SYSTÉM S-JTSK; VÝŠKOVÝ SYSTÉM BPV

OBJEDNATEL	<div>NOVÁ ZBROJOVKA, s.r.o. Vladislavova 1390/17, 110 00 Praha 1</div>	<div>NOVÁ ZBROJOVKA</div>
------------	--	-------------------------------

HLAVNÍ PROJEKTANT	<div>PK OSSENDORF s.r.o. Tomešova 1, 602 00 BRNO</div>	<div>PROJEKTOVÁ KANCELÁŘ OSSENDORF BRNO</div>
HLAVNÍ INŽENÝR PROJEKTU	ING. NYKODYM	ČÍSLO ZAKÁZKY 2019-187
VEDOUČÍ PROJEKTU	ING. NOHEL	ODPOVĚDNÁ SKUPINA ATELIÉR III

ZODP. PROJEKTANT	ING. KRUŽÍK		 Puttner, s.r.o. ŠUMAVSKÁ 416/15, 602 00 BRNO tel. 541 210 038, fax. 541 212 207 e-mail: info@puttner.cz zak.č. 022-000321	
VYPRACOVAL	ING. KRUŽÍK			
KONTROLOVAL	BC. PALA			
KRAJ: JIHO-MORAVSKÝ	KAT. ÚZ.: ZÁBRDOVICE; ŽIDENICE		DATUM	11/2022
AKCE/STAVBA	ÚPRAVA TT ZÁBRDOVIČKÁ, DOPRAVNÍ NAPOJENÍ ULICE ŠÁMALOVY D.1 - STAVEBNÍ ČÁST 400 - ELEKTRO A SDĚLOVACÍ OBJEKTY		FORMÁT	2x A4
STUPEŇ PD			PDPS	
ČÍSLO ZAKÁZKY			022-000321	
MĚŘITKO			1:500	
ČÁST PD/PŘÍLOHA	Vytyčovací výkres		ČÍSLO PARÉ	ČÍSLO PD/PŘÍLOHY 05