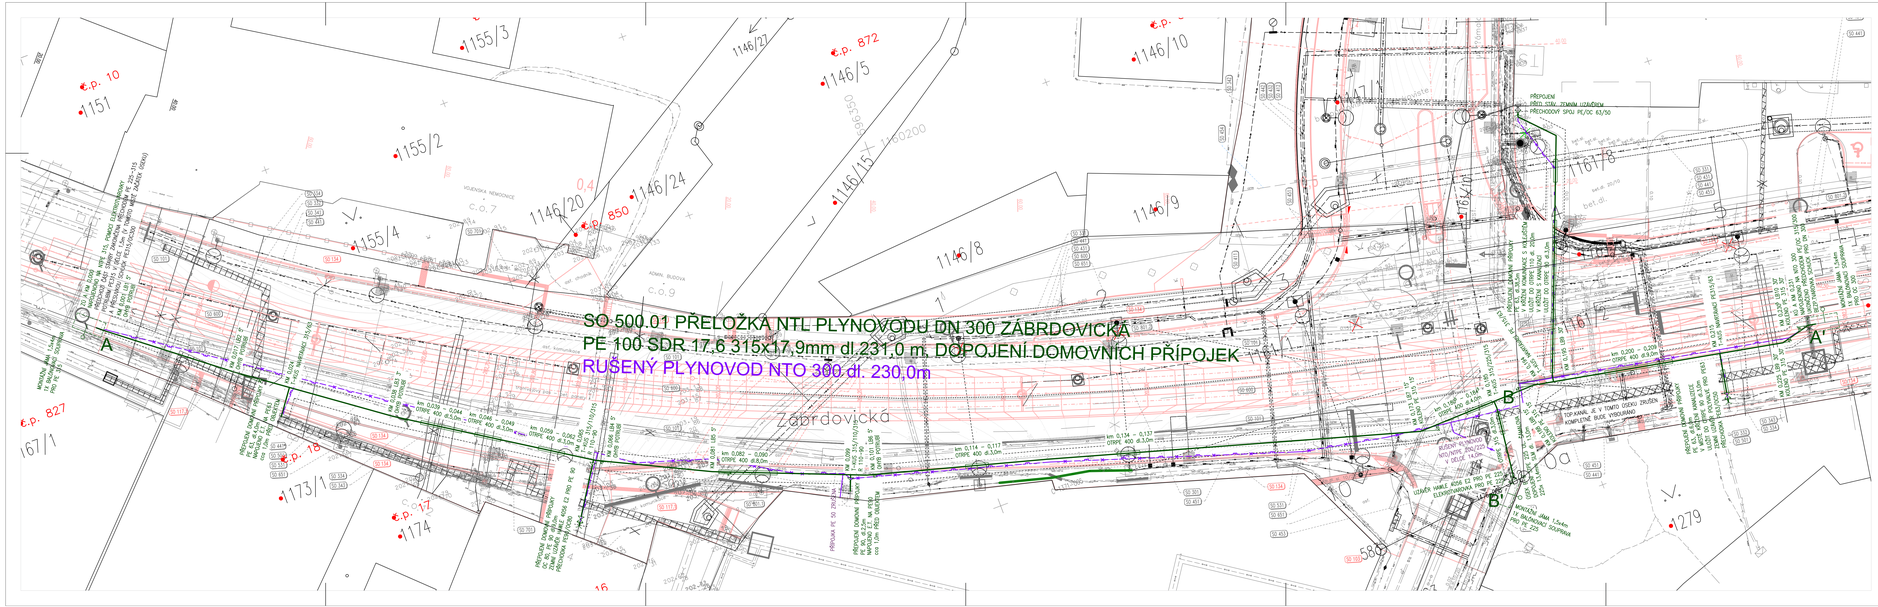
SO 500.01 PŘELOŽKA NTL PLYNOVODU DN 300 ZÁBRDOVICKÁ
PE 100 SDR 17,6 315x17,9mm dl.231,0 m. DOPOJENÍ DOMOVNÍCH PŘÍPOJEK
RUŠENÝ PLYNOVOD NTO 300 dl. 230,0m
Zábrdovická
A
A'
B
B'
1155/3
1155/2
1155/4
1146/20
1146/24
1146/15
1146/5
1146/10
1146/9
1146/8
1146/7
1146/6
1146/12
1146/13
1146/18
1146/19
1146/21
1173/1
1174
1279
1151
1167/1
c.p. 10
c.p. 827
c.p. 15
c.p. 17
c.p. 850
c.p. 872
c.p. 58
PŘÍPOJKA PE 50 ZRUŠENA
PŘÍPOJKA DOMOVNÍ PŘÍPOJKY PE 40 - 50 m