

ÚZEMÍ
POVRCH ÚZEMÍ
PARCELNÍ ČÍSLO
ROZSAH PLATNOSTI SOND

Zábrdovice		
1	3	6
2	1145	
X		

- LEGENDA:
- 1) asfaltová plocha
 - 2) 1147/1
 - 3) asfaltová silnice
 - 4) 1142
 - 5) 100 - TVÁRNÁ LITINA DN100 - 7.75
 - 6) betonová dlažba
 - 7) nemovitost KOUPALIŠTĚ

Vzorový podélný profil vodovodní přípojky

Podélný profil vodovodu-Koupaliště
MĚŘÍTKO 1:250 / 1:250


HLOUBKA VÝKOPU

KÓTA DNA POTRUBÍ

KÓTA TERÉNU

STANIČENÍ [Km],[m]

SKLON [promile] - DÉLKA [m]
DN [mm] - MATERIÁL - DÉLKA [m]

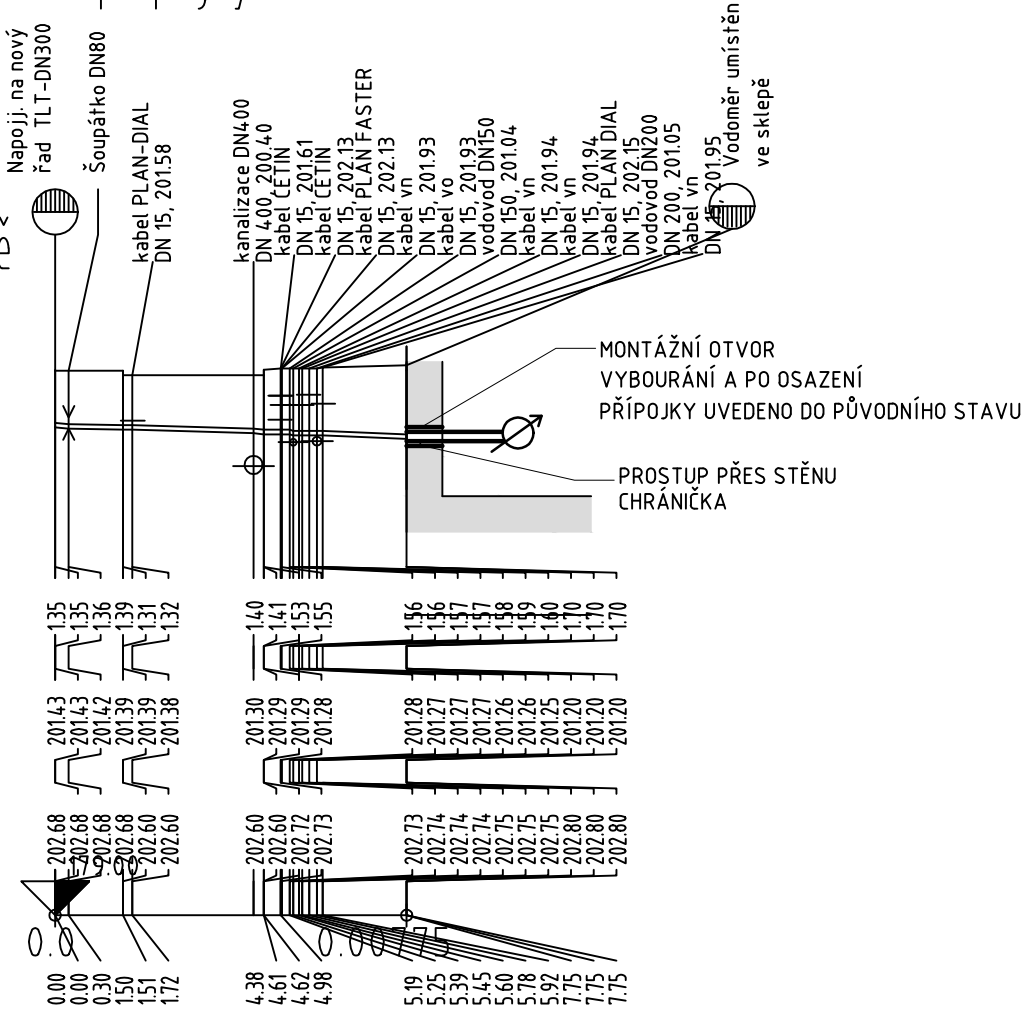

-29.68 - 7.75
5

SO 344 REKONSTRUKCE VODOVODNÍCH PŘÍPOJEK UL. ŠÁMALOVA

D.1.9

DPS

SOUŘADNICOVÝ SYSTÉM S-JTSK; VÝŠKOVÝ SYSTÉM BPV

OBJEDNATEL	NOVÁ ZBROJOVKA, s.r.o. Vladislavova 1390/17, 110 00 Praha 1	NOVÁ ZBROJOVKA
------------	---	-----------------------

HLAVNÍ PROJEKTANT	PK OSSENDORF s.r.o. Tomešova 1, 602 00 BRNO	PROJEKTOVÁ KANCELÁŘ OSSENDORF BRNO
HLAVNÍ INŽENÝR PROJEKTU	ING. NYKODYM	ČÍSLO ZAKÁZKY 2019-187
VEDOUČÍ PROJEKTU	ING. NOHEL	ODPOVĚDNÁ SKUPINA ATELIER III

ZODP. PROJEKTANT	ING. VÁCLAV KAŠTAN	AQUATIS
VYPRACOVAL	ING. VÁCLAV KAŠTAN	
KONTROLOVAL	ING. PETR CHALOUPKA	
KRAJ: JIHOVMORAVSKÝ	KAT. ÚZ.: ZÁBRDOVICE; ŽIDENICE	DATUM 02 / 2022
ÚPRAVA TT ZÁBRDOVIČKÁ, DOPRAVNÍ NAPOJENÍ ULICE ŠÁMALOVY D.1 - STAVEBNÍ ČÁST D.1.9 - OSTATNÍ OBJEKTY		FORMÁT 8 X A4
ČÁST PD/PŘÍLOHA		STUPĚŇ PD DPS
VZOROVÝ PODĚL. ŘEZ ULOŽENÍM VODOV. PŘÍPOJKY		ČÍSLO ZAKÁZKY 2019-187
		MĚŘÍTKO 1 : 100
		ČÍSLO PARÉ
		ČÍSLO PD/PŘÍLOHY 05