

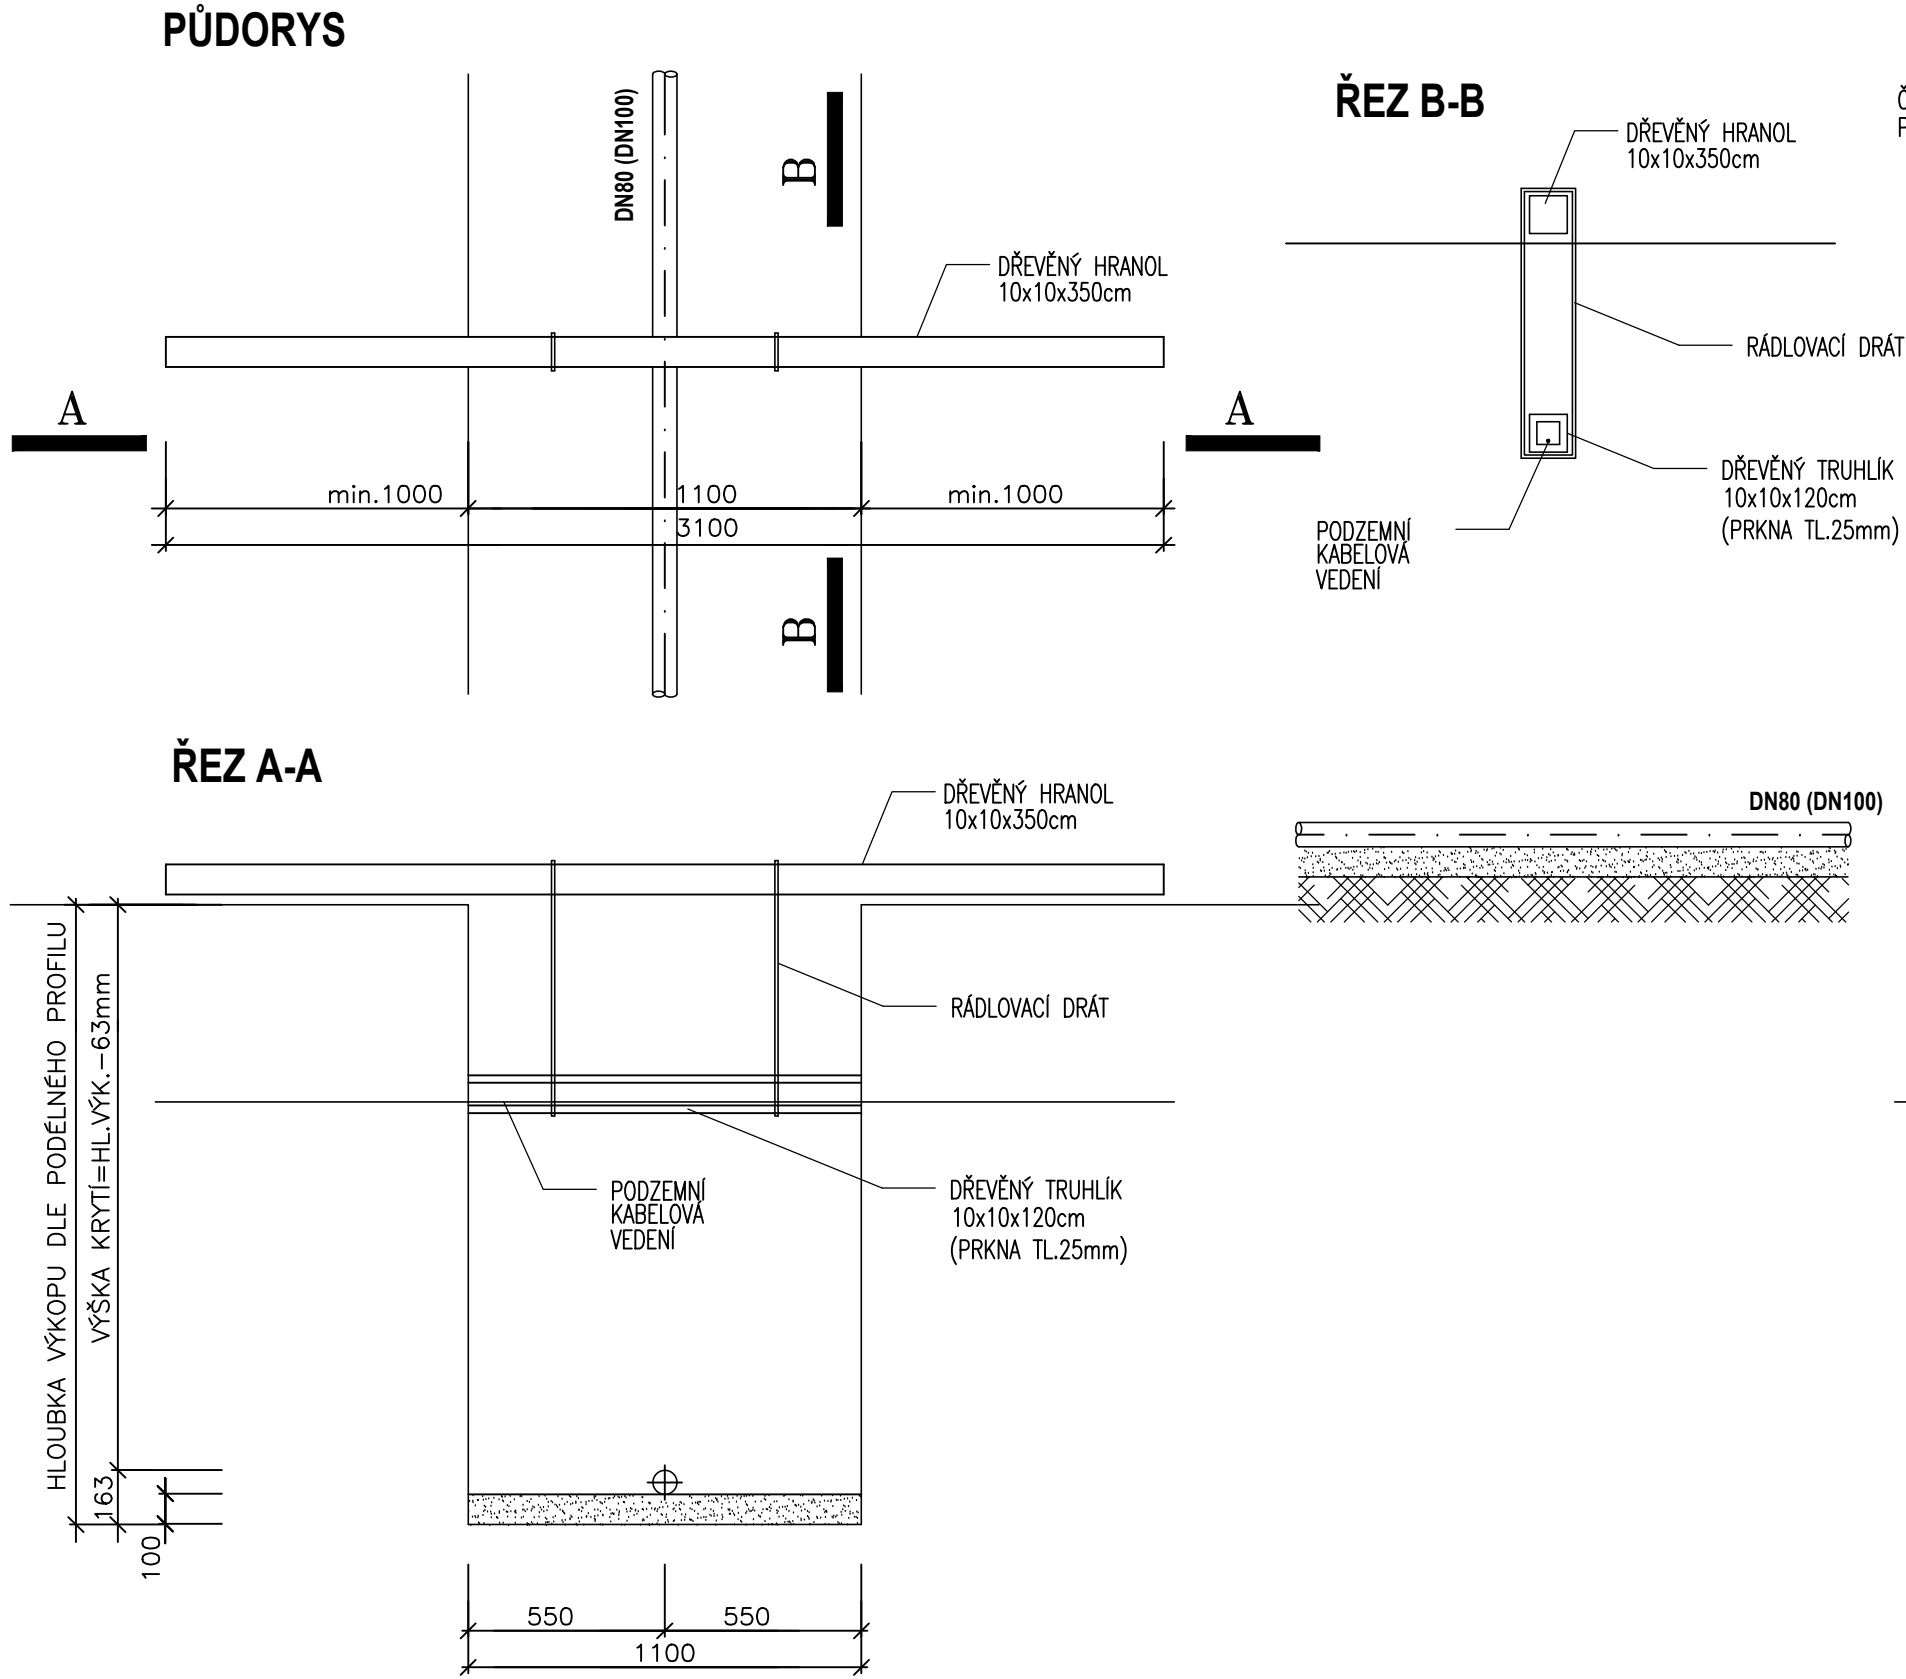


VÝKRES ZAJIŠTĚNÍ PODZEMNÍCH SÍTÍ-KABELŮ  
V MÍSTECH KŘÍŽENÍ S VODOVODNÍ PŘÍPOJKOU DN80 (DN100)

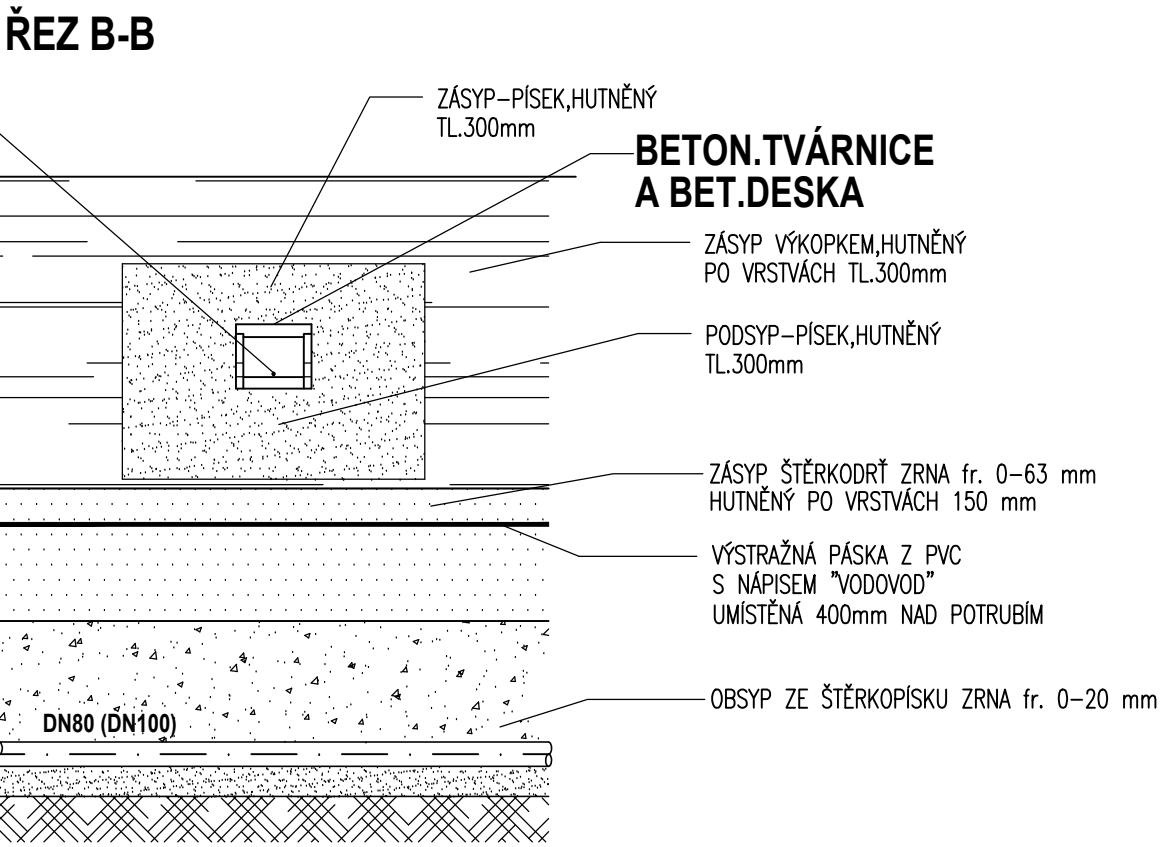

VÝKRES ZAJIŠTĚNÍ PODZEMNÍCH SÍTÍ-KABELŮ  
V MÍSTECH KŘÍŽENÍ S VODOVODNÍ PŘÍPOJKOU DN80 (DN100)

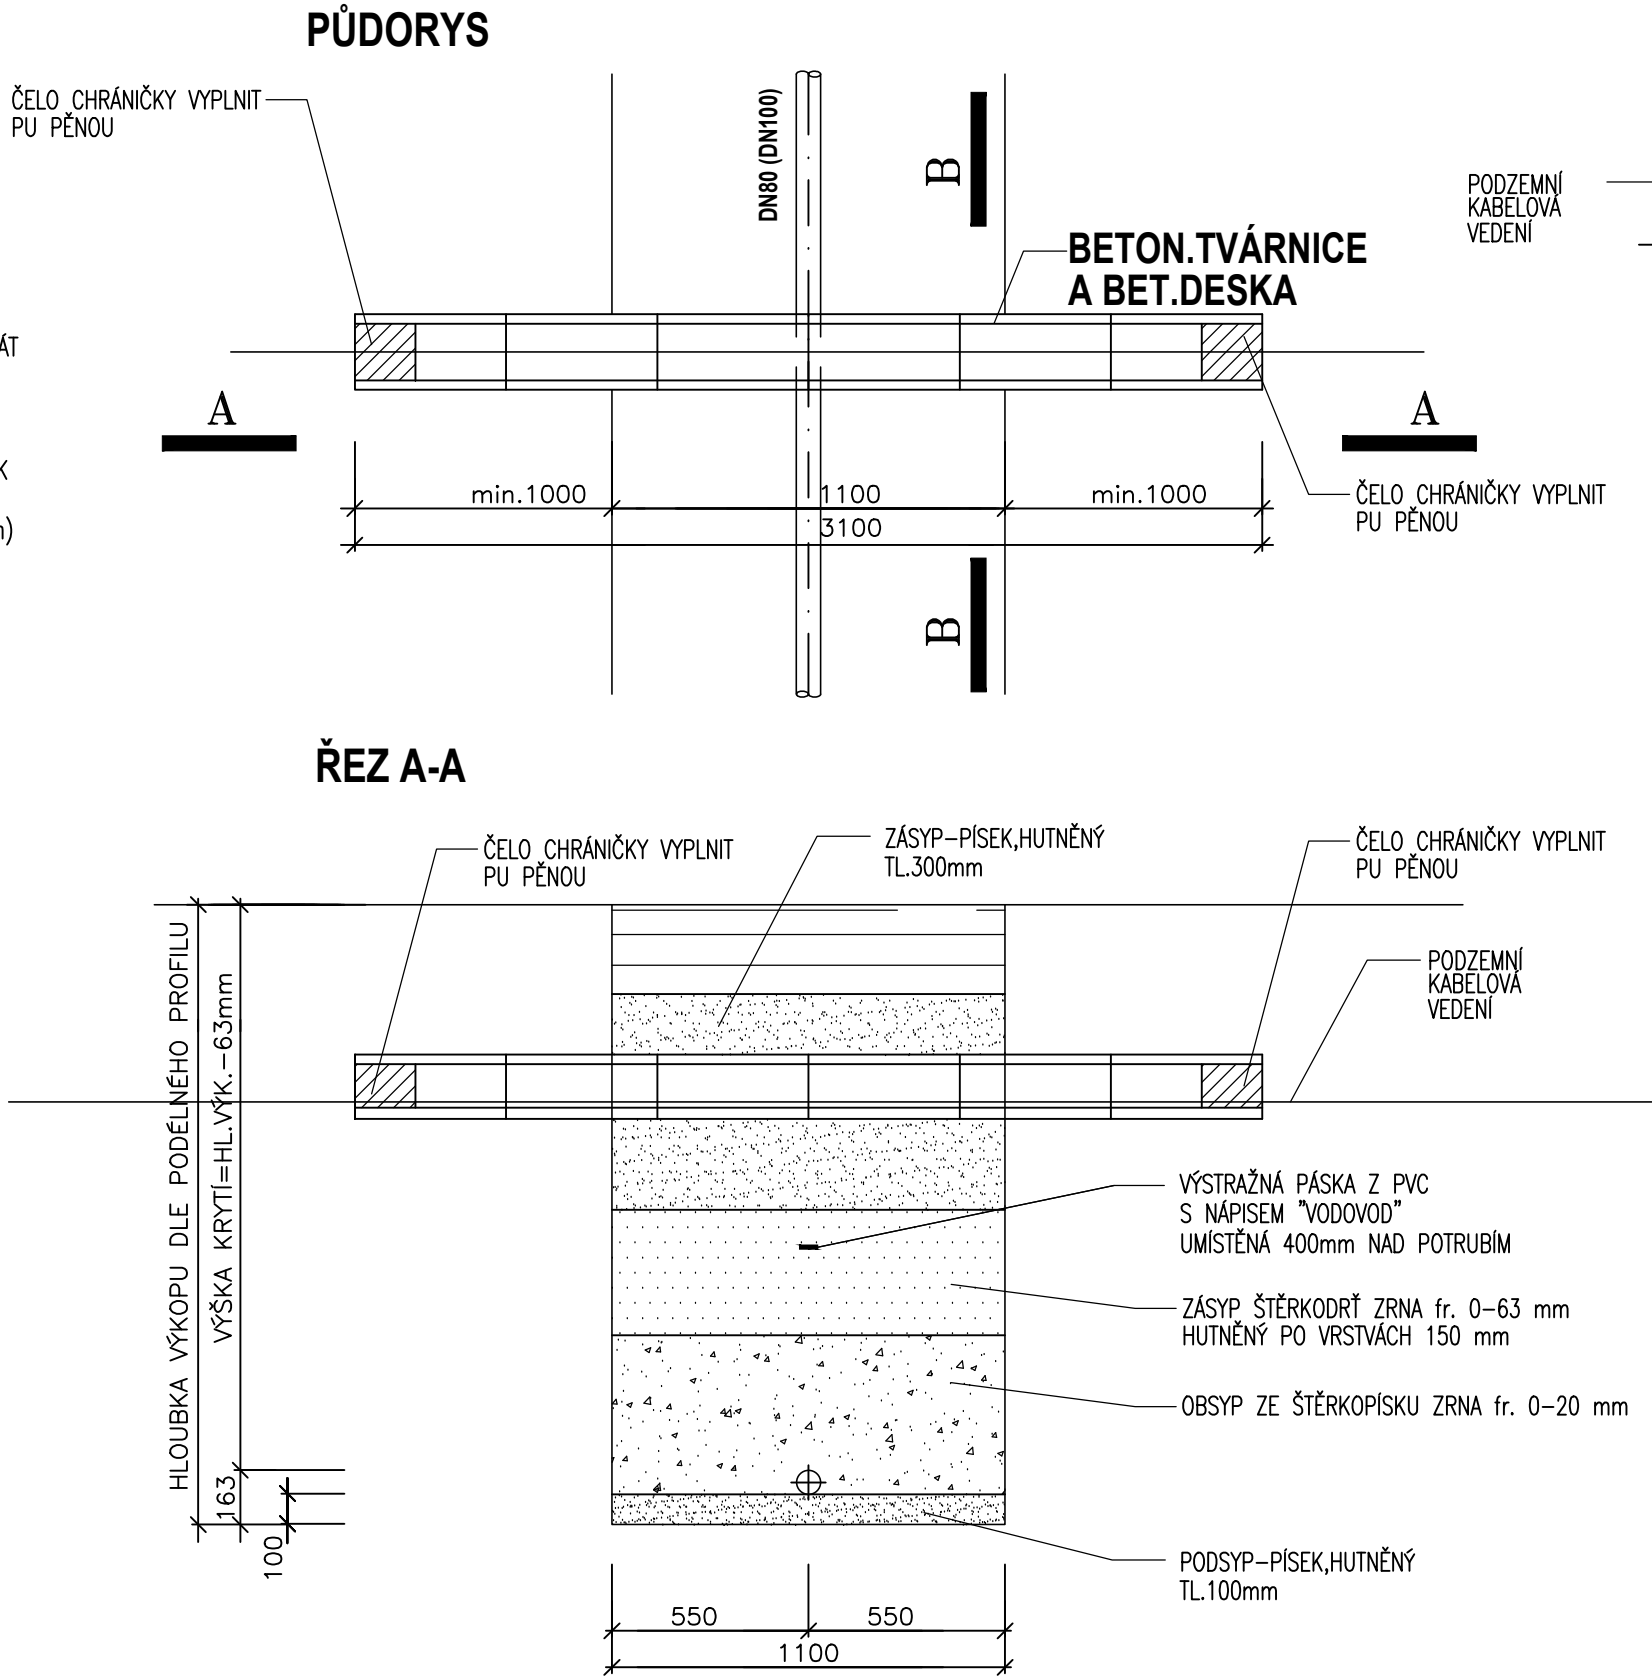

SO 344 REKONSTRUKCE VODOVODNÍCH PŘÍPOJEK UL. ŠÁMALOVA

**D.1.9**

**DPS**

SOUŘADNICOVÝ SYSTÉM S-JTSK; VÝŠKOVÝ SYSTÉM BPV

OBJEDNATEL	<b>NOVÁ ZBROJOVKA, s.r.o.</b> Vladislavova 1390/17, 110 00 Praha 1	<b>NOVÁ ZBROJOVKA</b>
------------	---	-----------------------

HLAVNÍ PROJEKTANT	<b>PK OSSENDORF s.r.o.</b> Tomešova 1, 602 00 BRNO	<b>PROJEKTOVÁ KANCELÁŘ OSSENDORF BRNO</b>
HLAVNÍ INŽENÝR PROJEKTU	ING. NYKODYM	ČÍSLO ZAKÁZKY 2019-187
VEDOUČÍ PROJEKTU	ING. NOHEL	ODPOVĚDNÁ SKUPINA ATELIER III

ZODP. PROJEKTANT	ING. VÁCLAV KAŠTAN		<b>AQUATIS</b>
VYPRACOVAL	ING. VÁCLAV KAŠTAN		
KONTRLOLOVAL	ING. PETR CHALOUPKA		
KRAJ JIHOOMORAVSKÝ	KAT. ÚZ. ZÁBRDOVICE ŽIDENICE	DATUM	02 / 2022
AKCE/STAVBA	<b>ÚPRAVA TT ZÁBRDOVIČKÁ, DOPRAVNÍ NAPOJENÍ ULICE ŠÁMALOVY</b> <b>D.1 - STAVEBNÍ ČÁST</b> <b>D.1.9 - OSTATNÍ OBJEKTY</b>	FORMÁT	4 X A4
		STUPĚŇ PD	DPS
		ČÍSLO ZAKÁZKY	2019-187
		MĚŘÍTKO	1:25
ČÁST PODPŘÍLOHA	<b>VÝKRES KŘÍŽENÍ SÍTÍ</b>	ČÍSLO PARÉ	ČÍSLO PODPŘÍLOHY <b>07</b>