


LEGENDA INŽENÝRSKÝCH SÍTÍ

STÁVAJÍCÍ:

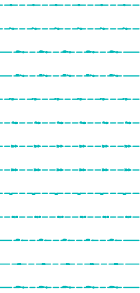


RUŠENÉ:



PŘELOŽKY:

- VEŘEJNÉ OSVĚTLENÍ (TSB)
- NN VEDENÍ PODZEMNÍ (E.ON)
- NN VEDENÍ PODZEMNÍ (CETIN)
- NN VEDENÍ PODZEMNÍ (EUROAWK)
- VN VEDENÍ PODZEMNÍ (E.ON)
- VODOVOD PODZEMNÍ (BVK)
- KANALIZACE (BVK)
- KANALIZACE DEŠŤOVÁ (BVK)
- NTL PLYN (INNOGY)
- PAROVOD (TEPLÁRNÝ)
- SDĚLOVACÍ VEDENÍ (CETIN)
- SDĚLOVACÍ VEDENÍ (BKOM)
- VEDENÍ SSZ (BKOM)

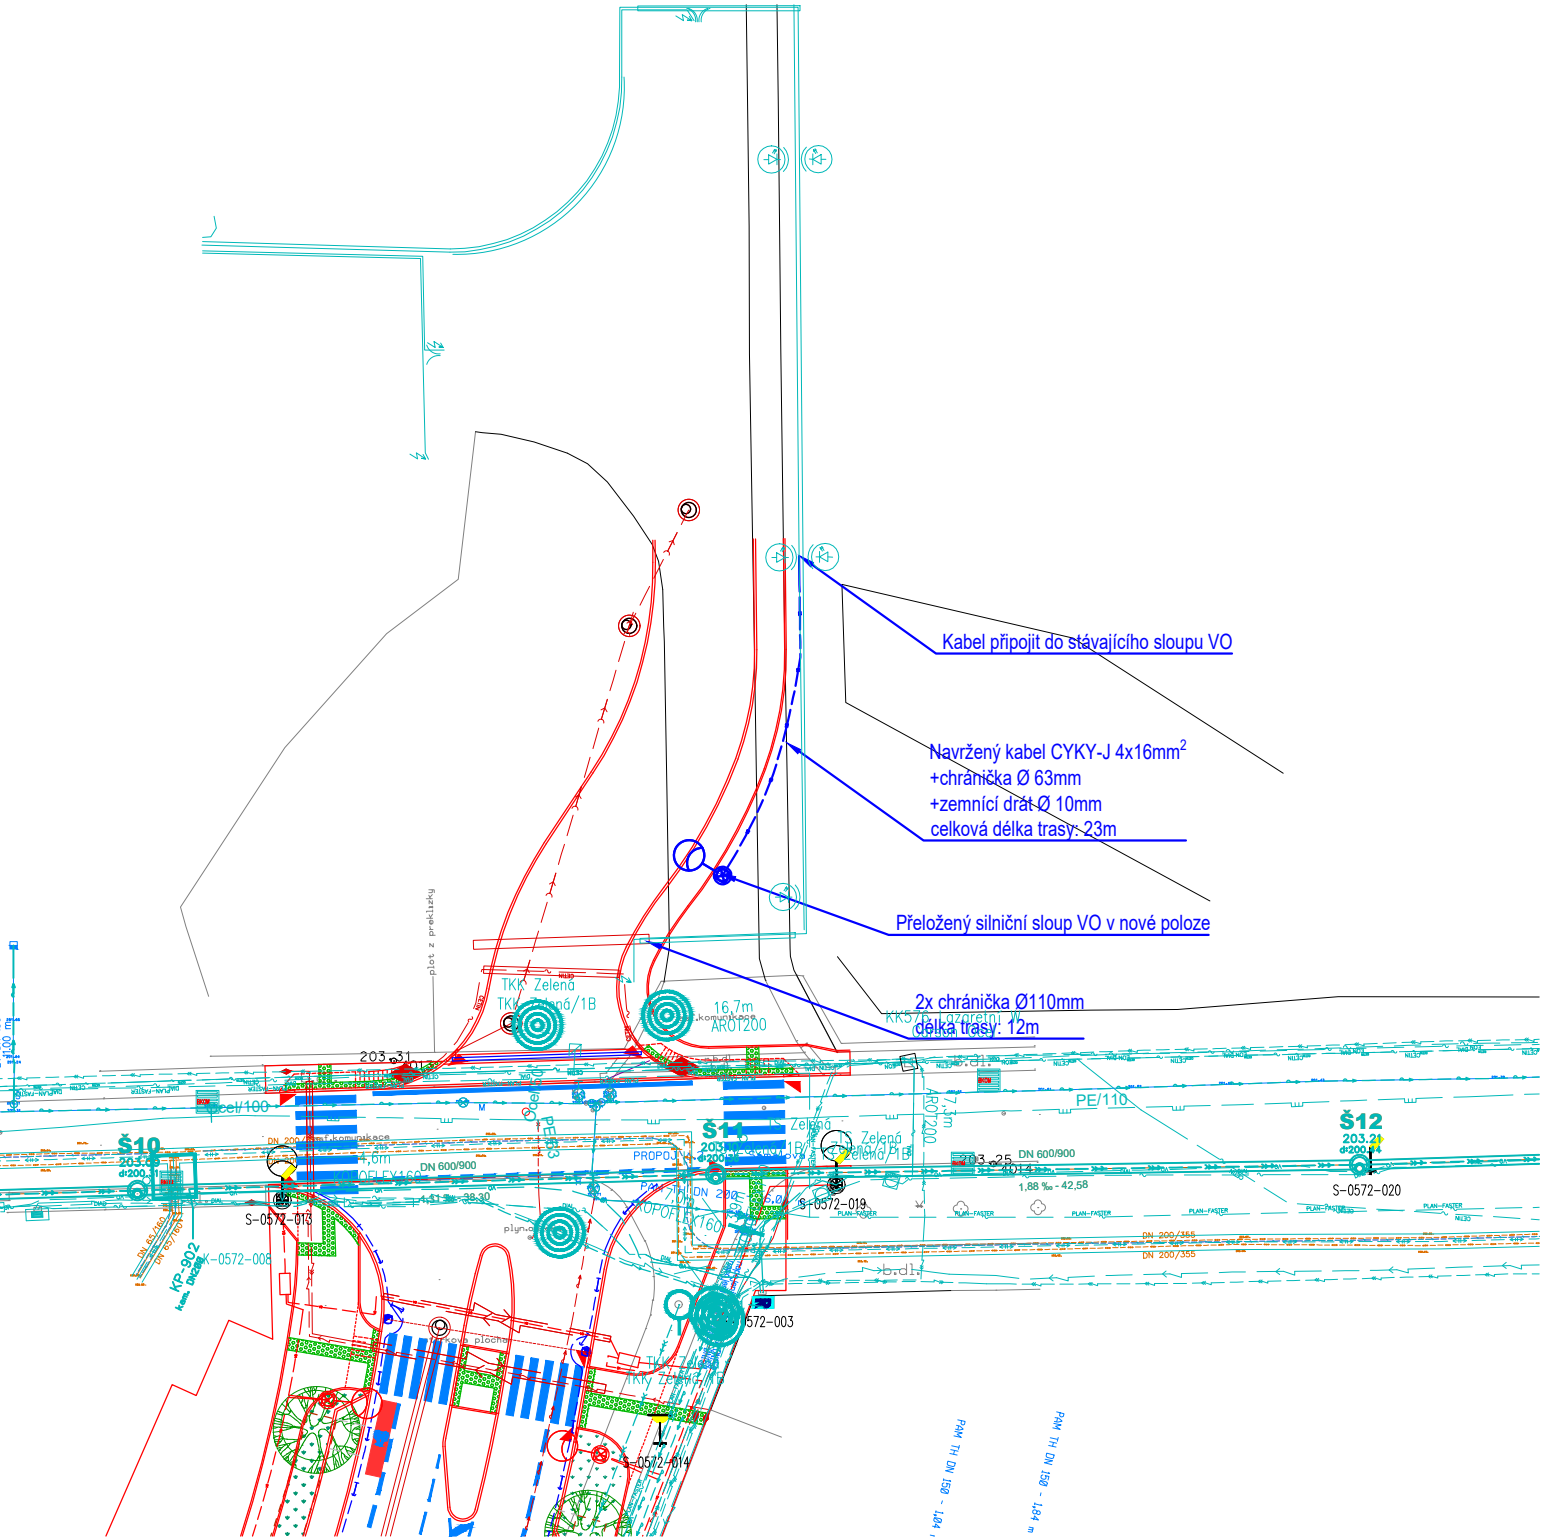

SO 444 VEŘEJNÉ OSVĚTLENÍ ZBROJOVKA

D.1

PDPS

SOUŘADNICOVÝ SYSTÉM S-JTSK; VÝŠKOVÝ SYSTÉM BPV

OBJEDNATEL	NOVÁ ZBROJOVKA, s.r.o. Vladislavova 1390/17, 110 00 Praha 1	NOVÁ ZBROJOVKA
------------	---	-----------------------

HLAVNÍ PROJEKTANT	PK OSSENDORF s.r.o. Tomešova 1, 602 00 BRNO	PROJEKTOVÁ KANCELÁŘ OSSENDORF BRNO
HLAVNÍ INŽENÝR PROJEKTU	ING. NYKODYM	ČÍSLO ZAKÁZKY 2019-187
VEDOUČÍ PROJEKTU	ING. NOHEL	ODPOVĚDNÁ SKUPINA ATELIER III

ZODP. PROJEKTANT	ING. KRUŽÍK	<i>Kružík</i>	Puttner, s.r.o. ŠUMAVSKÁ 416/15, 602 00 BRNO tel. 541 210 038, fax. 541 212 207 e-mail: info@puttner.cz zák.č. 022-000321
VYPRACOVAL	ING. KRUŽÍK	<i>Kružík</i>	
KONTROLOVAL	BC. PALA	<i>Za PD</i>	
KRAJ: JIHO-MORAVSKÝ	KAT. ÚZ: ZÁBRDOVICE; ŽIDENICE	DATUM	11/2022
ÚPRAVA TT ZÁBRDOVIČKÁ, DOPRAVNÍ NAPOJENÍ ULICE ŠÁMALOVY D.1 - STAVEBNÍ ČÁST 400 - ELEKTRO A SDĚLOVACÍ OBJEKTY		FORMÁT	2x A4
		STUPEŇ PD	PDPS
		ČÍSLO ZAKÁZKY	022-000321
		MĚŘÍTKO	1:500
ČÁST PD/PŘÍLOHA	SITUACE		ČÍSLO PARÉ 02