




Řadič SSZ

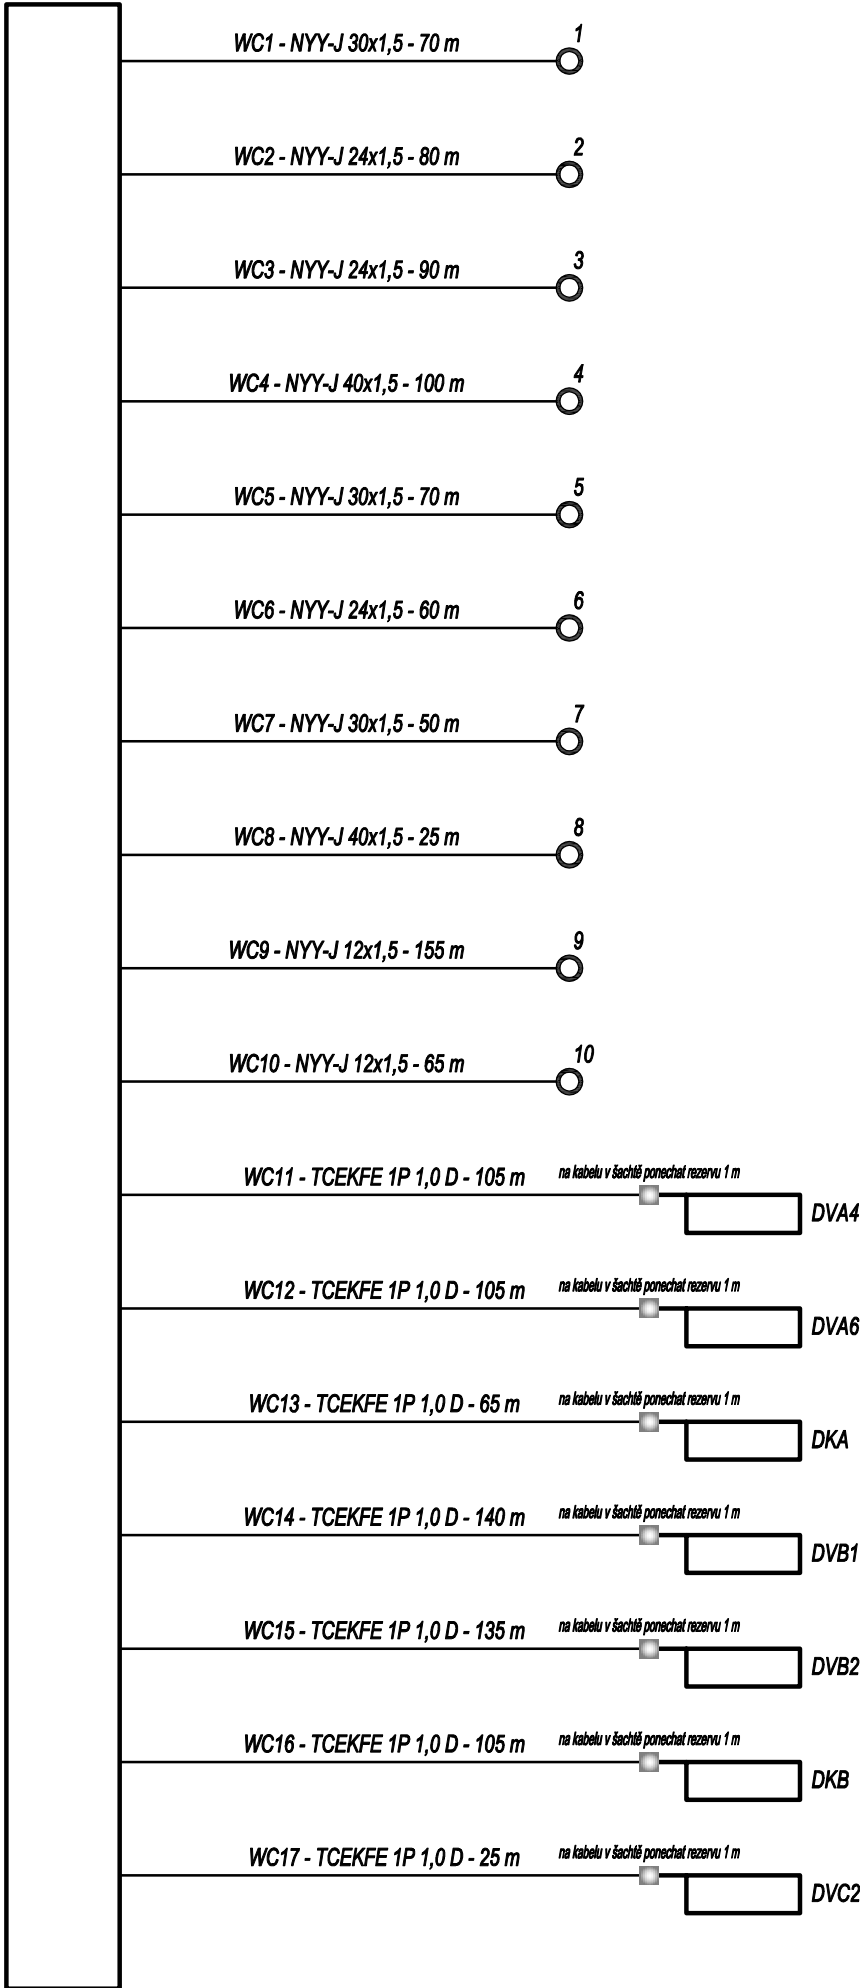

Řadič SSZ

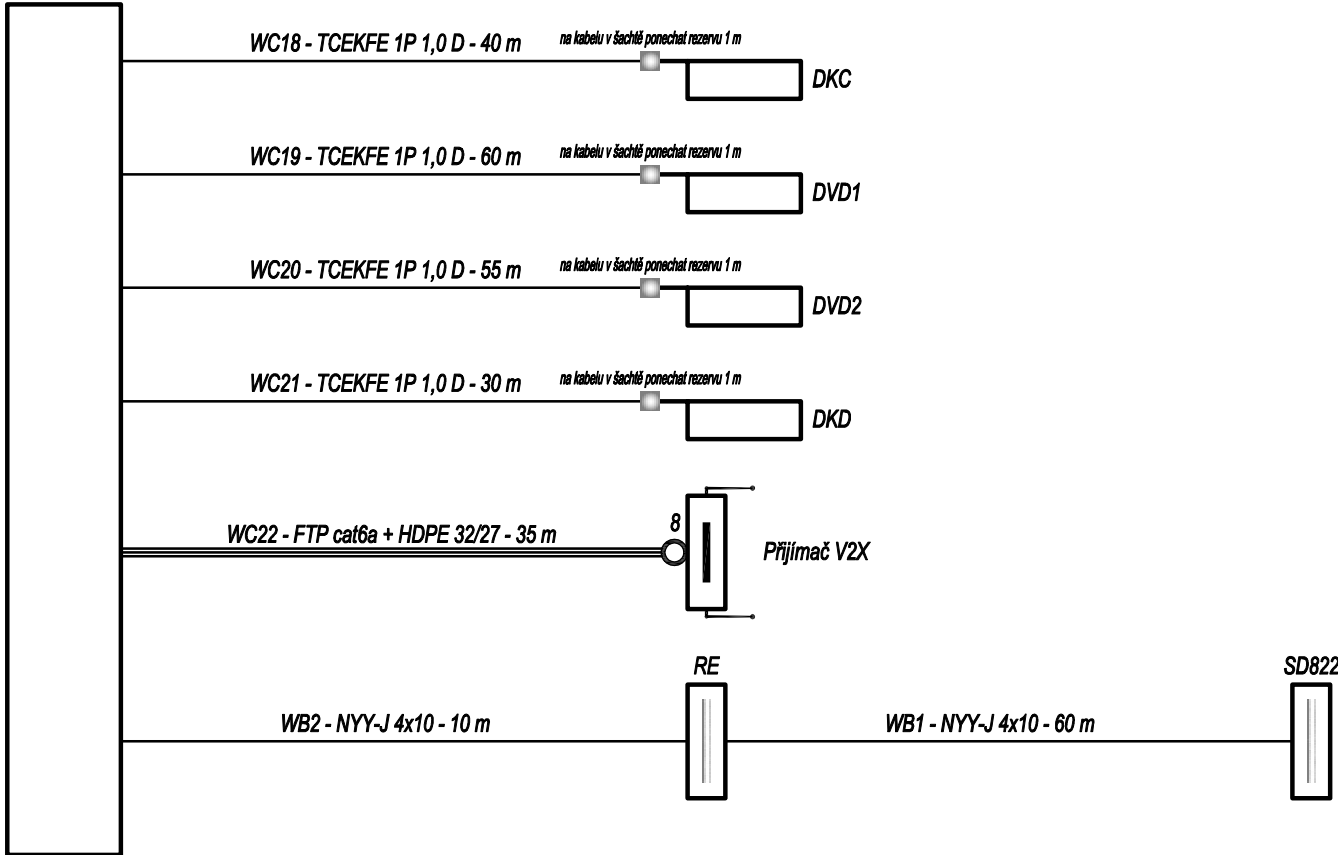

05.04

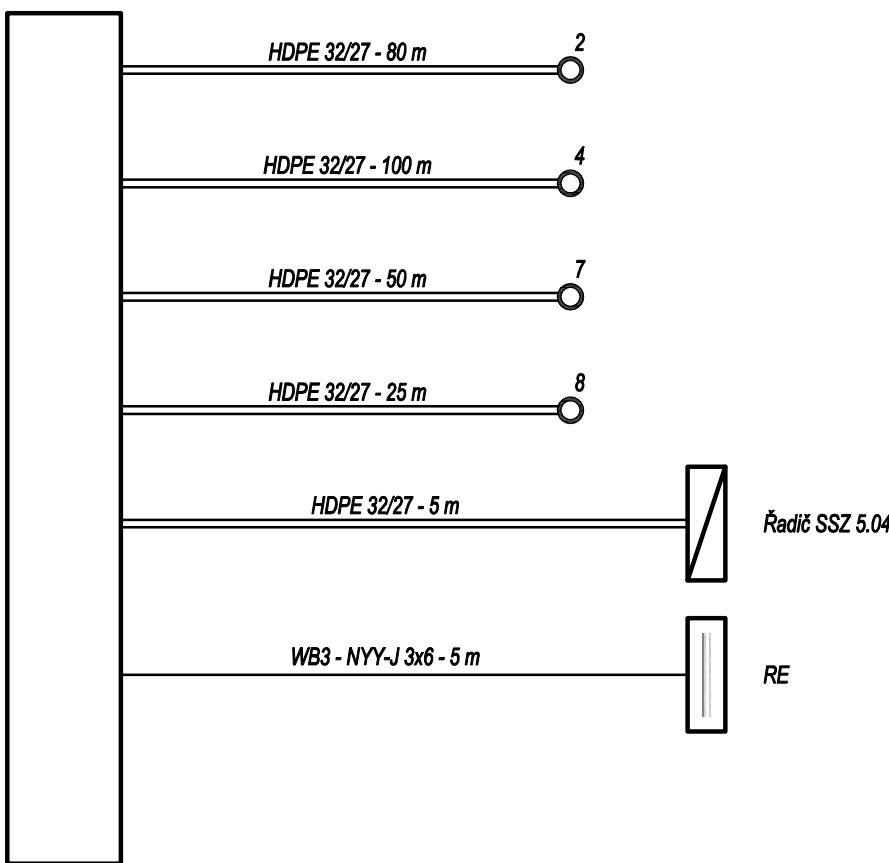


SO 451 ÚPRAVA SSZ ZÁBRDOVICKÁ

D.1

PDPS

SOUŘADNICOVÝ SYSTÉM S-JTSK; VÝŠKOVÝ SYSTÉM BPV

OBJEDNATEL	NOVÁ ZBROJOVKA, s.r.o. Vladislavova 1390/17, 110 00 Praha 1	NOVÁ ZBROJOVKA
------------	---	---------------------------

HLAVNÍ PROJEKTANT	PK OSSENDORF s.r.o. Tomešova 1, 602 00 BRNO	 PROJEKTOVÁ KANCELÁŘ OSSENDORF BRNO
HLAVNÍ INŽENÝR PROJEKTU	ING. NYKODYM	ČÍSLO ZAKÁZKY 2019-187
VEDOUČÍ PROJEKTU	ING. NOHEL	ODPOVĚDNÁ SKUPINA ATELIÉR III

ZODP. PROJEKTANT	ING. OBRDLÍK		PK SSZ Obrdlík, s.r.o. Seničická 1053/1, 641 00 Brno Tel.: +420 222 880 Email: info@pk-ssz-obrdlik.eu	
VYPRACOVAL	ING. OBRDLÍK			
KONTROLOVAL	ING. OBRDLÍK			
KRAJ: JIHO-MORAVSKÝ	KAT. ÚZ: ZÁBRDOVICE; ŽIDENICE	DATUM	09/ 2022	
AKCE/STAVBA	ÚPRAVA TT ZÁBRDOVICKÁ, DOPRAVNÍ NAPOJENÍ ULICE ŠÁMALOVY D.1 - STAVEBNÍ ČÁST 400 - ELEKTRO A SDĚLOVACÍ OBJEKTY	FORMÁT	3 A4	
		STUPEŇ PD	PDPS	
		ČÍSLO ZAKÁZKY	2019-187	
		MĚŘÍTKO	-	
ČÁST PD/PŘÍLOHA		ČÍSLO PARÉ	ČÍSLO PD/PŘÍLOHY	03
SCHEMATICKÝ KABELOVÝ PLÁN SSZ				