


VZOROVÉ ŘEZY  
M 1:100/1:25

KOLEJNICOVÝ ODVODŇOVAČ  
M 1:50

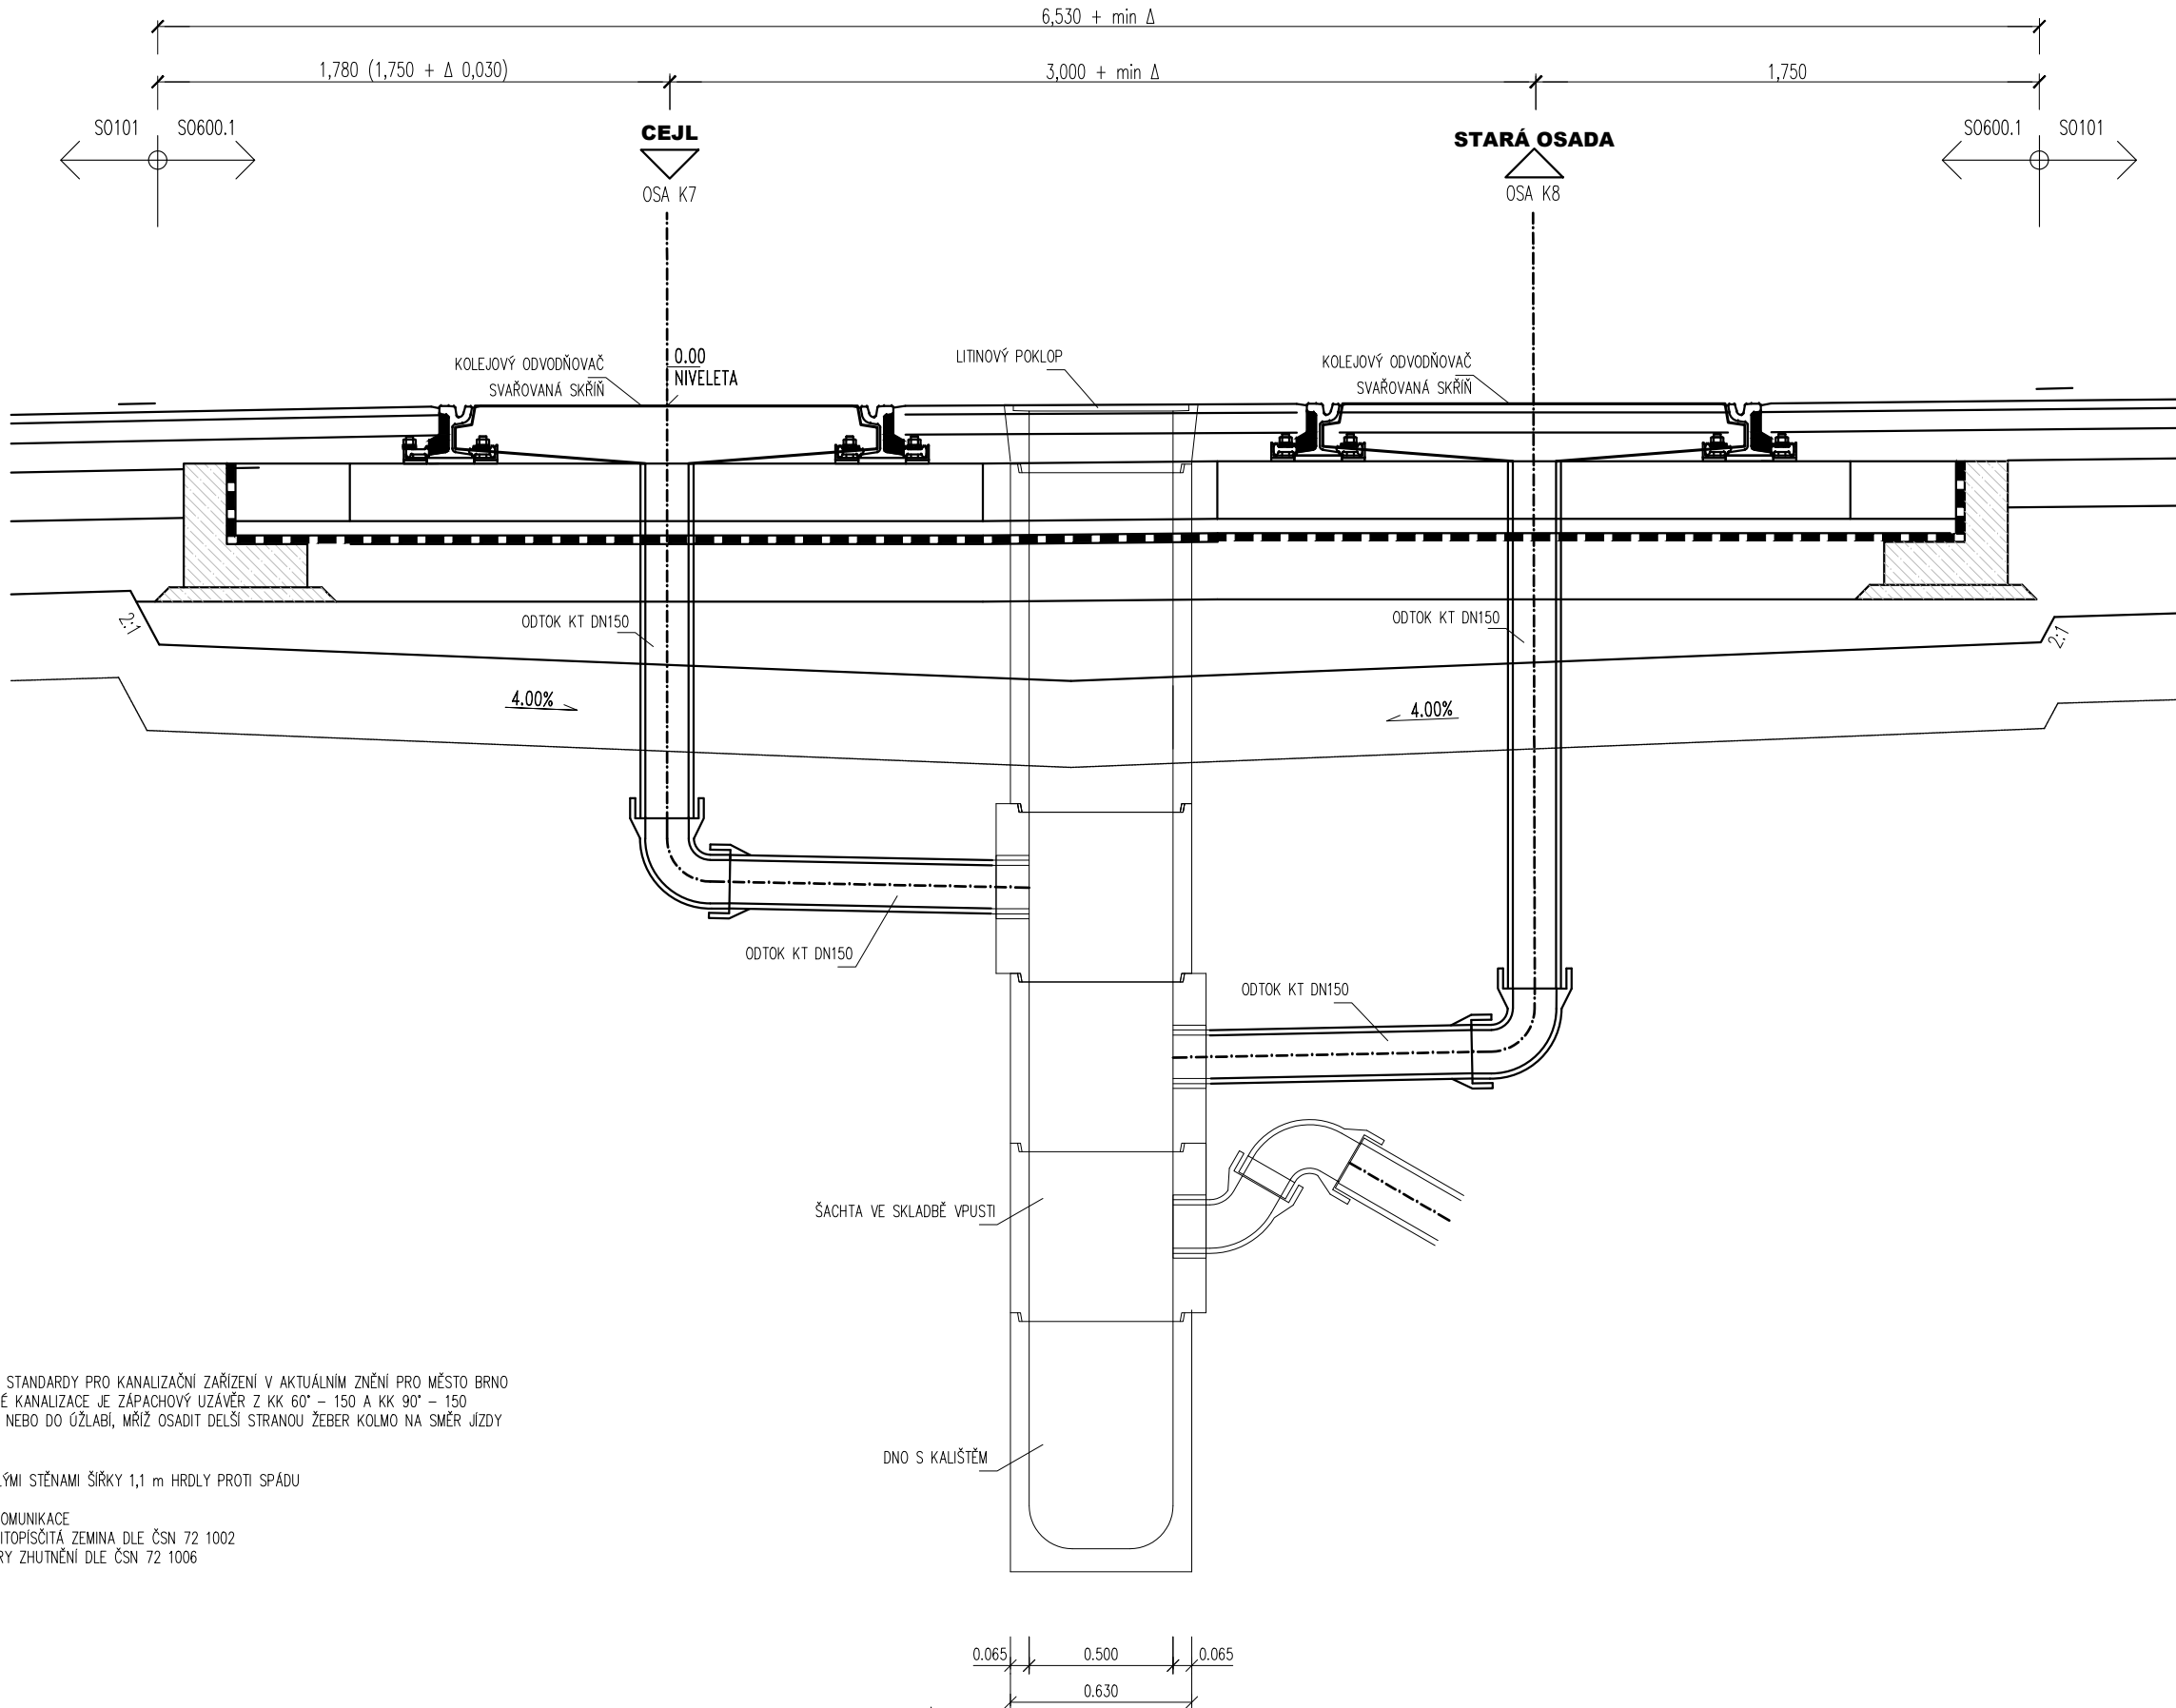

POZNÁMKY:

- VPUST BUDE PROVEDENA V SOULADU S MĚSTSKÝMI STANDARDY PRO KANALIZAČNÍ ZAŘÍZENÍ V AKTUÁLNÍM ZNĚNÍ PRO MĚSTO BRNO
- SOUČÁSTI DODÁVKY VPUSTI ZAŠTĚNÉ DO JEDNOTNÉ KANALIZACE JE ZÁPACHOVÝ UZÁVĚR Z KK 60° – 150 A KK 90° – 150
- VPUSTI VE VOZOVCE UMÍSTIT TĚSNĚ POD OBRUBNÍK NEBO DO ÚZLABÍ, MŘÍŽ OSADIT DELŠÍ STRANOU ŽEBER KOLMO NA SMĚR JÍZDY
- PRO KANALIZAČNÍ PŘÍPOJKY PLATÍ ČSN 75 6101
- VÝKOPOVÁ JAMA PRO OSAZENÍ VPUSTI JE PAŽENÁ
- PŘÍPOJKY JSOU ULOŽENY V PAŽENĚ RÝŽE SE SVISLÝMI STĚNAMI ŠÍŘKY 1,1 m HRDLY PROTI SPÁDU
- TĚSNĚNÍ SPOJŮ TRUB – GUMOVÉ KROUŽKY
- ZÁSYP RÝH SE PROVEDE JEN DO ÚROVNĚ PLANE KOMUNIKACE
- MATERIÁL ZÁSYPU: PÍSEK, ŠTERKOPÍSEK NEBO HLINITOPÍŠŤA ZEMLINA DLE ČSN 72 1002
- PRO HUTNĚNÝ ZÁSYP RÝH V KOMUNIKACI PLATÍ MÍRY ZHUTNĚNÍ DLE ČSN 72 1006
- VTOKOVÁ MŘÍŽ BUDE PLASTOVÁ

SO 600.1 TRAMVAJOVÁ TRATĚ ZÁBRDOVICKÁ

D.1

PDPS

SOUŘADNICOVÝ SYSTÉM S-JTSK; VÝŠKOVÝ SYSTÉM BPV

OBJEDNATEL	NOVÁ ZBROJOVKA, s.r.o. Vladislavova 1390/17, 110 00 Praha 1	NOVÁ ZBROJOVKA
------------	---	-------------------

HLAVNÍ PROJEKTANT	PK OSSENDORF s.r.o. Tomešova 1, 602 00 BRNO	PROJEKTOVÁ KANCELÁŘ OSSENDORF BRNO
HLAVNÍ INŽENÝR PROJEKTU	ING. NYKODYM	ČÍSLO ZAKÁZKY 2019-187
VEDOUČÍ PROJEKTU	ING. NOHEL	ODPOVĚDNÁ SKUPINA ATELIÉR III

ZODP. PROJEKTANT	ING. NOHEL	PROJEKTOVÁ KANCELÁŘ OSSENDORF BRNO	DATUM	10 / 2022
VYPRACOVAL	BC. MACEK		FORMÁT	3 A4
KONTROLOVAL	ING. ŠTĚPÁNKOVÁ		STUPEŇ PD	PDPS
KRAJ: JIHO-MORAVSKÝ	KAT. ÚZ: ZÁBRDOVICE; ŽIDENICE	ČÍSLO ZAKÁZKY	2019-187	
AKCE/STAVBA	ÚPRAVA TT ZÁBRDOVICKÁ, DOPRAVNÍ NÁPOJENÍ ULICE ŠÁMALOVY D.1 - STAVEBNÍ ČÁST 600 - OBJEKTY DRAH	MĚŘÍTKO	-	
ČÁST PODPŘÍLOHA	ODVODNĚNÍ	ČÍSLO PÁRE	ČÍSLO PODPŘÍLOHY	07