


SO 600.3 TRAMVAJOVÁ TRATĚ ZÁBRDOVICKÁ - PROVIZORNÍ ÚPRAVA TV

D.1

PDPS

SOUŘADNICOVÝ SYSTÉM S-JTSK; VÝŠKOVÝ SYSTÉM BPV

OBJEDNATEL	NOVÁ ZBROJOVKA, s.r.o. Vladislavova 1390/17, 110 00 Praha 1
------------	---

HLAVNÍ PROJEKTANT	PK OSSENDORF s.r.o. Tomešova 1, 602 00 BRNO		PROJEKTOVÁ KANCELÁŘ OSSENDORF BRNO
HLAVNÍ INŽENÝR PROJEKTU	ING. NYKODYM	ČÍSLO ZAKÁZKY	2019-187
VEDOUCÍ PROJEKTU	ING. NOHEL	ODPOVĚDNÁ SKUPINA	ATELIÉR III


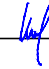
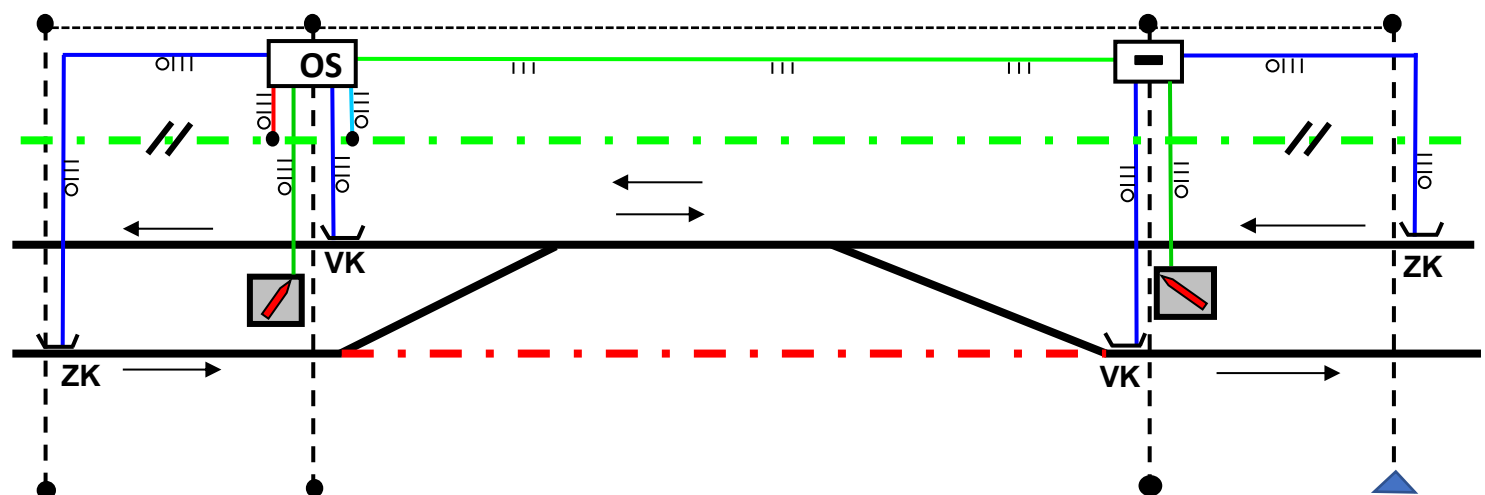
ZODP. PROJEKTANT	Bc. PALA		Ing. Jiří VALNÍČEK Projektant pevných trakčních zařízení Hochmanova 2175/9, 628 00 Brno jvalnicek@gmail.com Tel: 603 42 52 96	
VYPRACOVAL	ING. VALNÍČEK			
KONTROLOVAL	ING. VALNÍČEK			
KRAJ: JIHMORAVSKÝ	KAT. ÚZ.: ZÁBRDOVICE; ŽIDENICE	DATUM	09/2022	
AKCE/STAVBA ÚPRAVA TT ZÁBRDOVICKÁ, DOPRAVNÍ NAPOJENÍ ULICE ŠÁMALOVY D.1 - STAVEBNÍ ČÁST 600 - OBJEKTY DRAH		FORMÁT	2A4	
		STUPEŇ PD	PDPS	
		Č. ZAKÁZKY; ARCH. Č.	02/2023; 538	
ČÁST PD/PŘÍLOHA SCHÉMA ZAPOJENÍ SIGNALIZACE		MĚŘÍTKO		
		ČÍSLO PARÉ	ČÍSLO PD/PŘÍLOHY	03

Schéma zapojení signalizace jednokolejného úseku tramvaje



LEGENDA :

	OVLÁDACÍ SKŘÍŇ U STOŽÁRU
	SVORKOVNICOVÁ SKŘÍŇ NA PŘEVĚSU
	SIGNALIZAČNÍ NÁVĚSTIDLO NA PŘEVĚSU
	ZAPÍNACÍ KONTAKTOR
	VYPÍNACÍ KONTAKTOR
	VODIČ Radox 9 GKW 4 mm ² - PŘÍVOD Z TROLEJE - 600 V, V HADICI, MÍNUS PÓL
	VODIČ Radox 9 GKW 4 mm ² - PŘÍVOD Z TROLEJE - 600 V, V HADICI, PLUS PÓL
	VODIČ CSA 1,5 mm ² / 3,6 kV - PŘIPOJENÍ Z KONTAKTORU - 600 V, V HADICI
	VODIČ CMSM 3 x 0,5 mm ² (variantně CMSM 5 x 0,5 mm ²) - 24 V, V HADICI
	VODIČ CMSM 12 x 0,75 mm ² - 24 V
	POJÍŽDĚNÁ KOLEJ - TROLEJ
	NEPOJÍŽDĚNÁ KOLEJ - TROLEJ
	TROLEJBUSOVÁ STOPA
	PŘEVĚS TROLEJOVÉHO VEDENÍ
	NOSNÉ LANKO MEZI STOŽÁRY
	TRAKČNÍ STOŽÁR
	KOTEVNÍ ÚCHYT NA BUDOVĚ