


Vytyčovací bod			
Číslo	X	Y	Popis
1			nový sloup sloup
2	-596327,46	-1160233,13	lomový bod trasy
3	-596318,61	-1160235,48	lomový bod trasy
4	-596317,59	-1160231,33	přeložený panel
5			stavající sloup
6	-596402,4	-1160226,15	lomový bod trasy
7	-596405,56	1160224,94	přeložený přístřešek

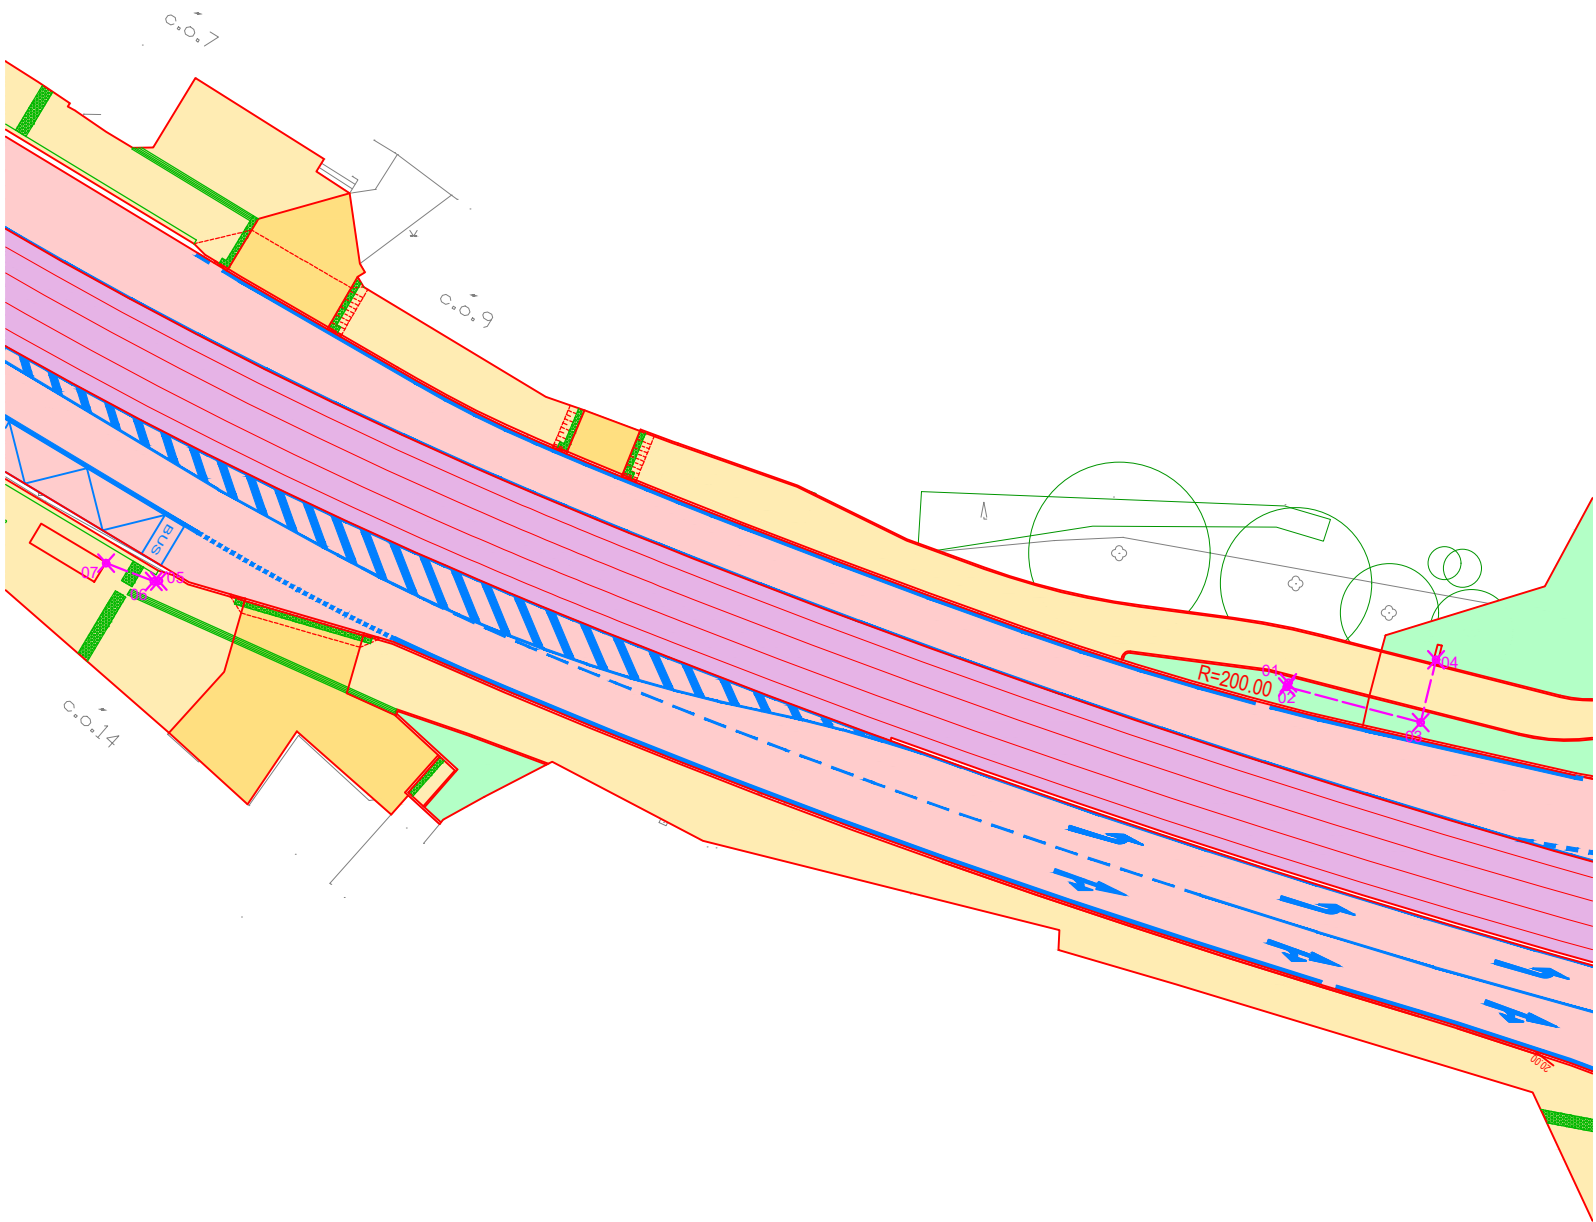


SO 701.2 PŘÍSTŘEŠKY - UL. ZÁBRDOVICKÁ – PŘÍPOJKY NN




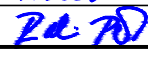
D.1

PDPS

SOUŘADNICOVÝ SYSTÉM S-JTSK; VÝŠKOVÝ SYSTÉM BPV

OBJEDNATEL	<div>NOVÁ ZBROJOVKA, s.r.o. Vladislavova 1390/17, 110 00 Praha 1</div>	<div>NOVÁ ZBROJOVKA</div>
------------	--	-------------------------------

HLAVNÍ PROJEKTANT	<div>PK OSSENDORF s.r.o. Tomešova 1, 602 00 BRNO</div>	<div>PROJEKTOVÁ KANCELÁŘ OSSENDORF BRNO</div>
HLAVNÍ INŽENÝR PROJEKTU	ING. NYKODYM	ČÍSLO ZAKÁZKY 2019-187
VEDOUČÍ PROJEKTU	ING. NOHEL	ODPOVĚDNÁ SKUPINA ATELIÉR III

ZODP. PROJEKTANT	ING. KRUŽÍK		 Puttner, s.r.o. ŠUMAVSKÁ 416/15, 602 00 BRNO tel. 541 210 038, fax. 541 212 207 e-mail: info@puttner.cz zak.č. 022-000321	
VYPRACOVAL	ING. KRUŽÍK			
KONTROLOVAL	BC. PALA			
KRAJ: JIHO-MORAVSKÝ	KAT. ÚZ.: ZÁBRDOVICE; ŽIDENICE		DATUM	01/ 2023
AKCE/STAVBA	ÚPRAVA TT ZÁBRDOVICKÁ, DOPRAVNÍ NAPOJENÍ ULICE ŠÁMALOVY D.1 - STAVEBNÍ ČÁST 700 - OBJEKTY POZEMNÍCH STAVEB		FORMÁT	2x A4
STUPEŇ PD			PDPS	
ČÍSLO ZAKÁZKY			022-000321	
MĚŘITKO			1:500	
ČÁST PD/PŘÍLOHA	Vytyčovací výkres		ČÍSLO PARÉ	ČÍSLO PD/PŘÍLOHY 04