

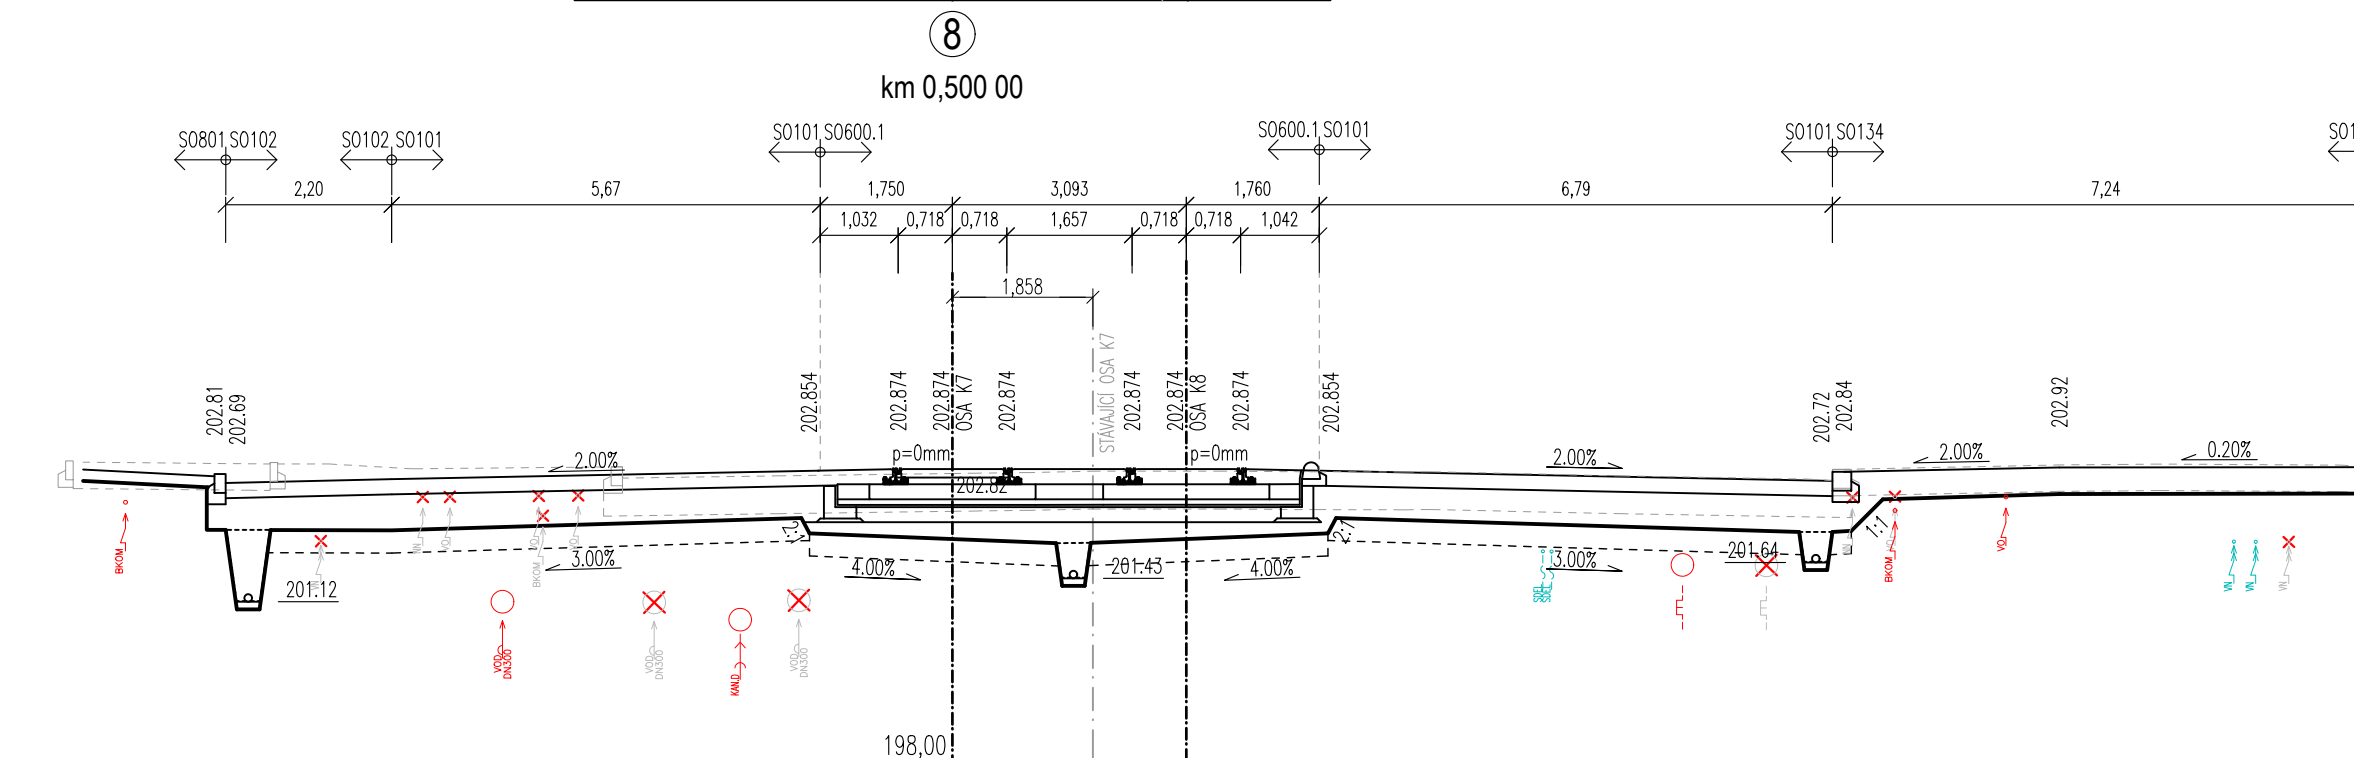
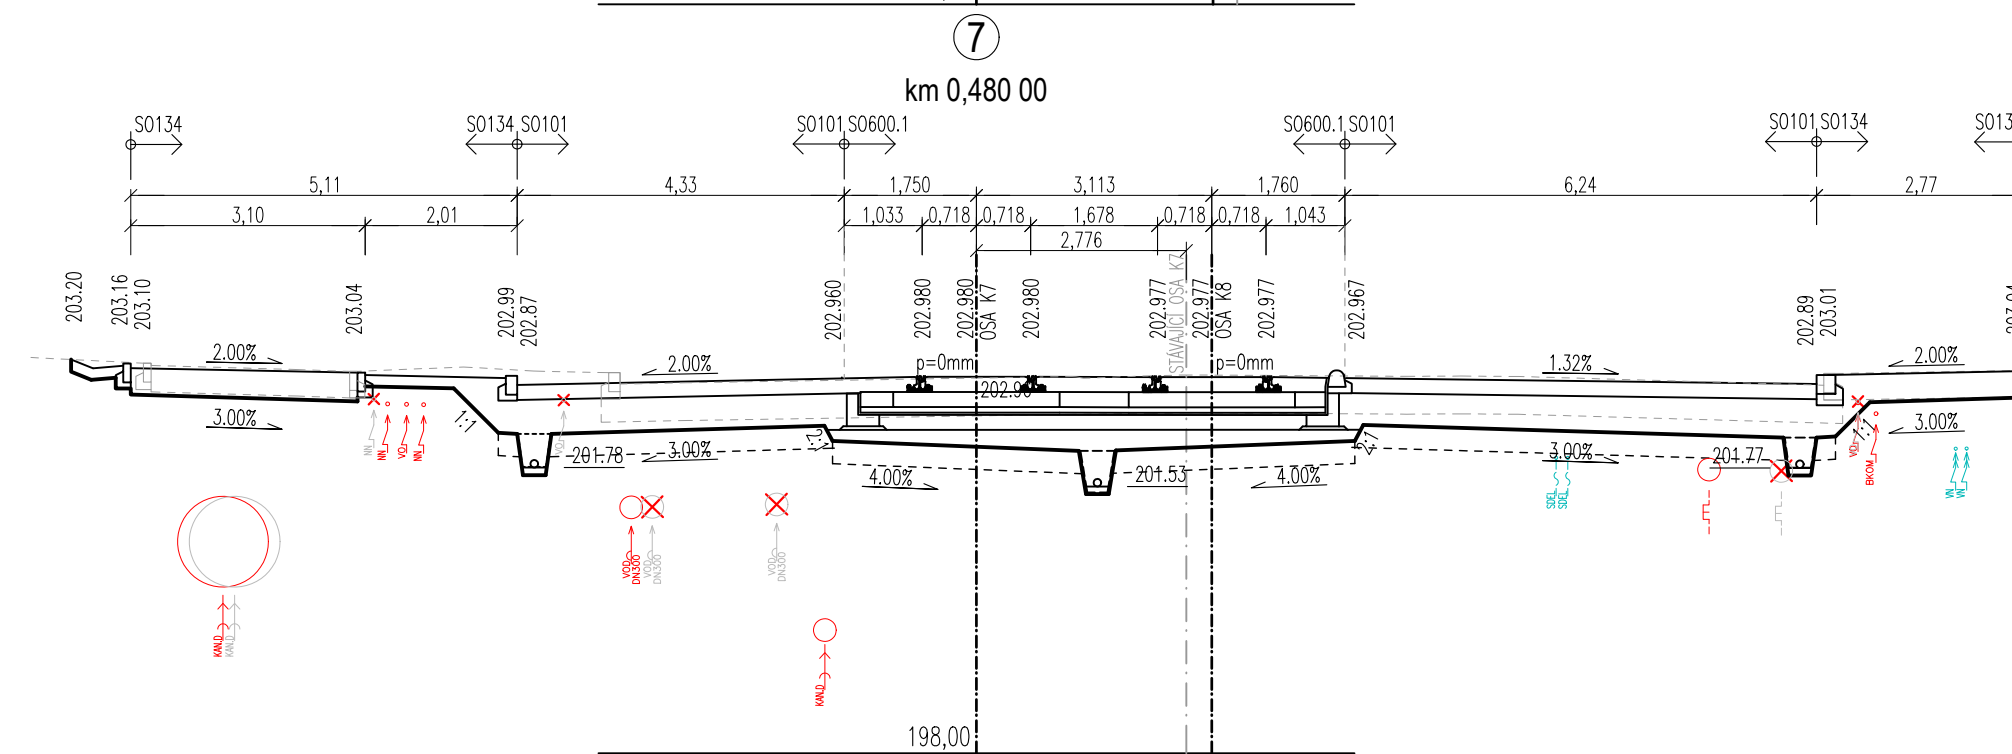
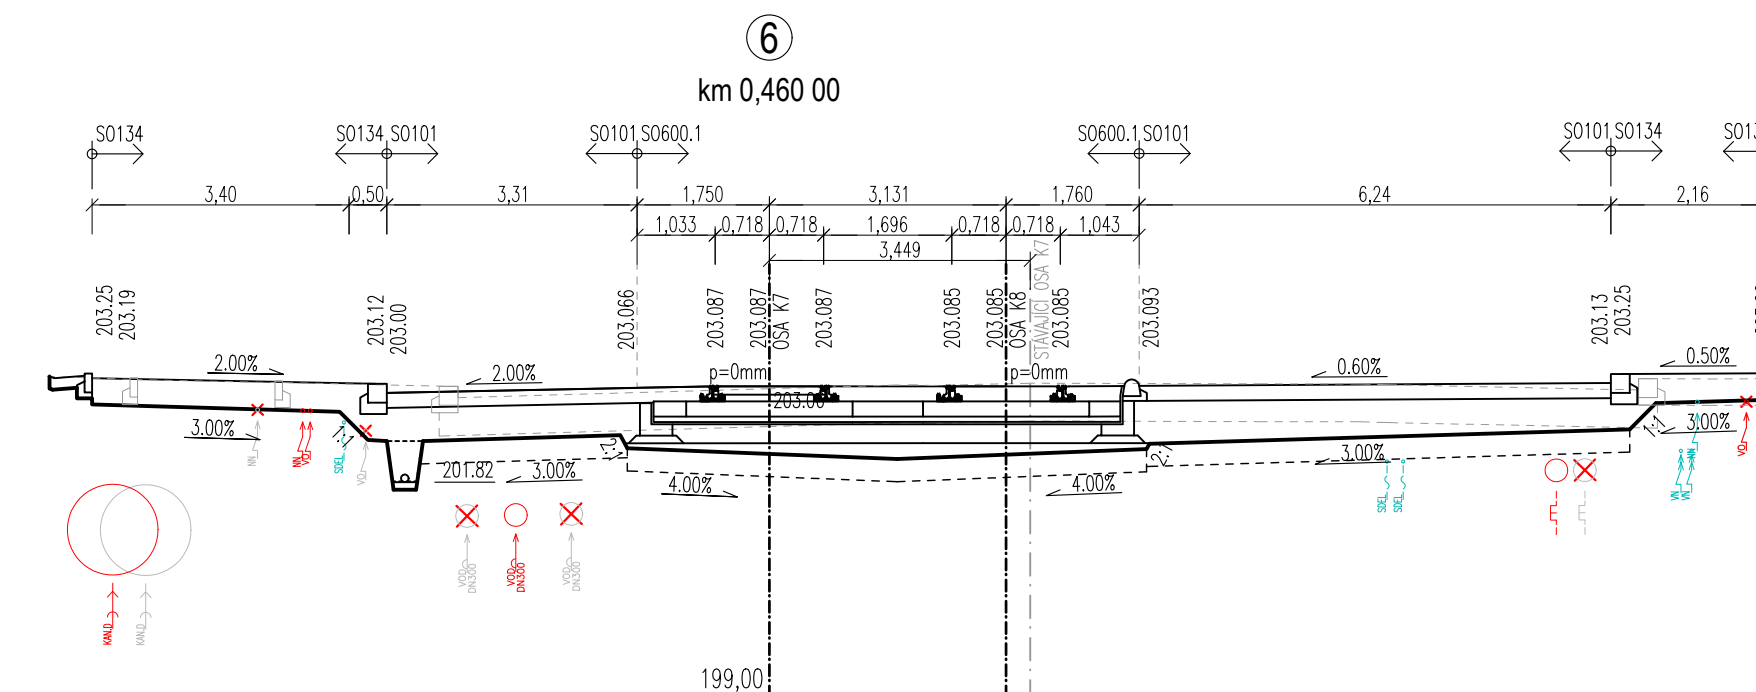
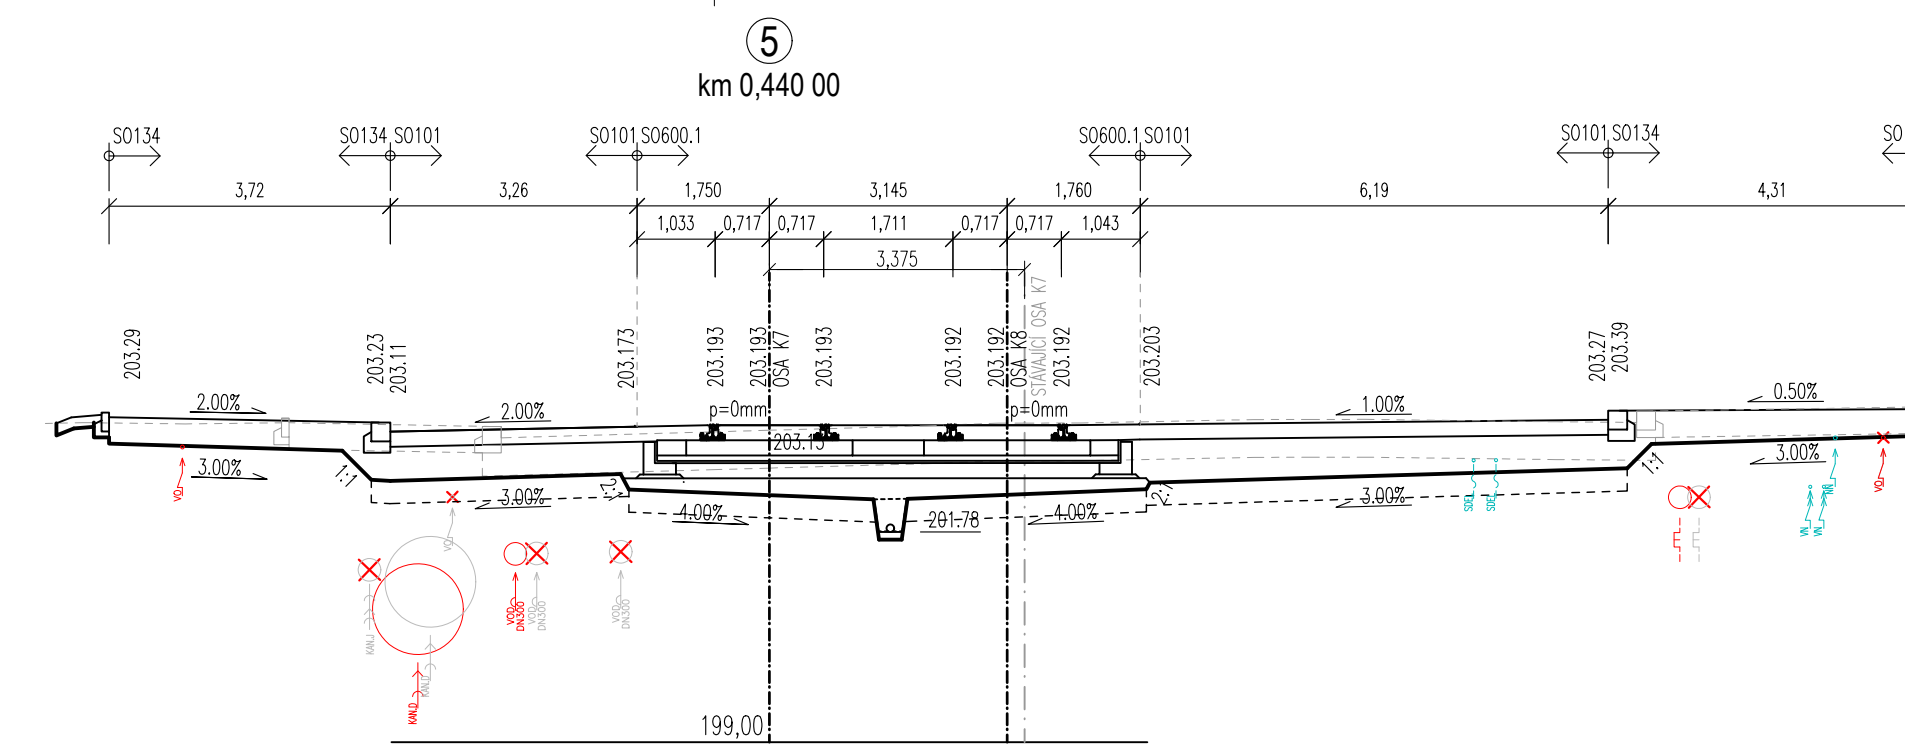
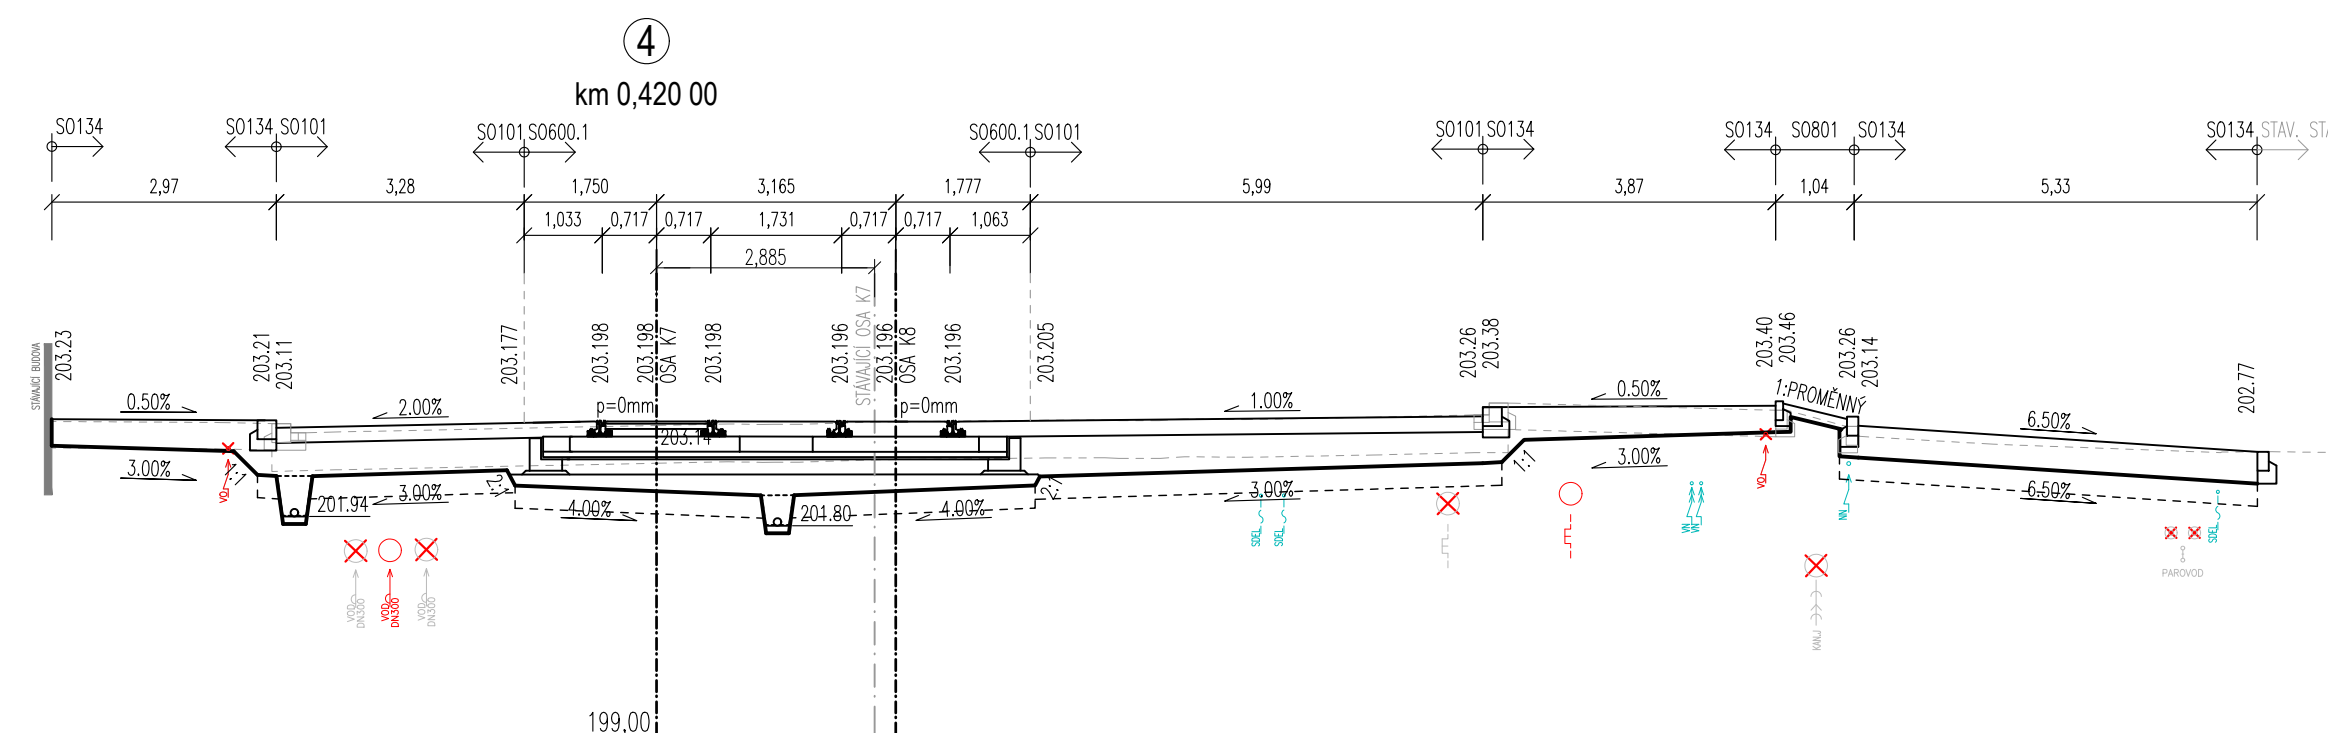
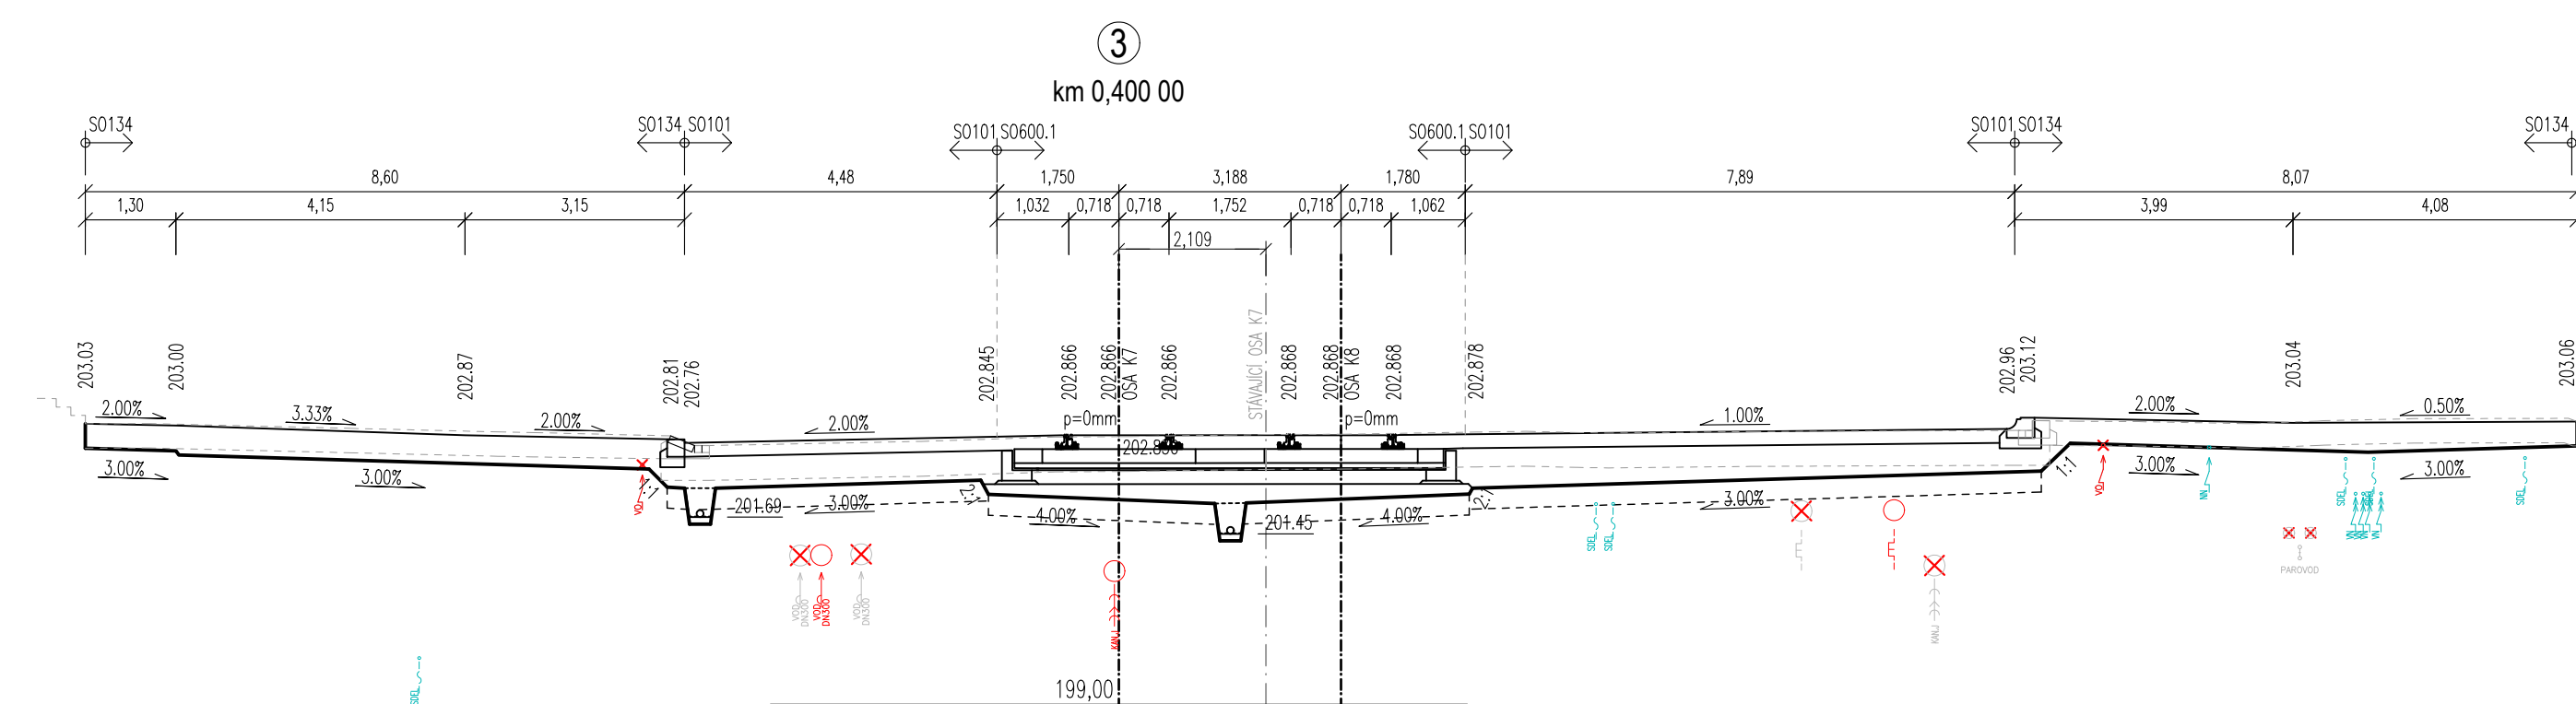


PRACOVNÍ PŘÍČNÉ ŘEZY  
M 1:100

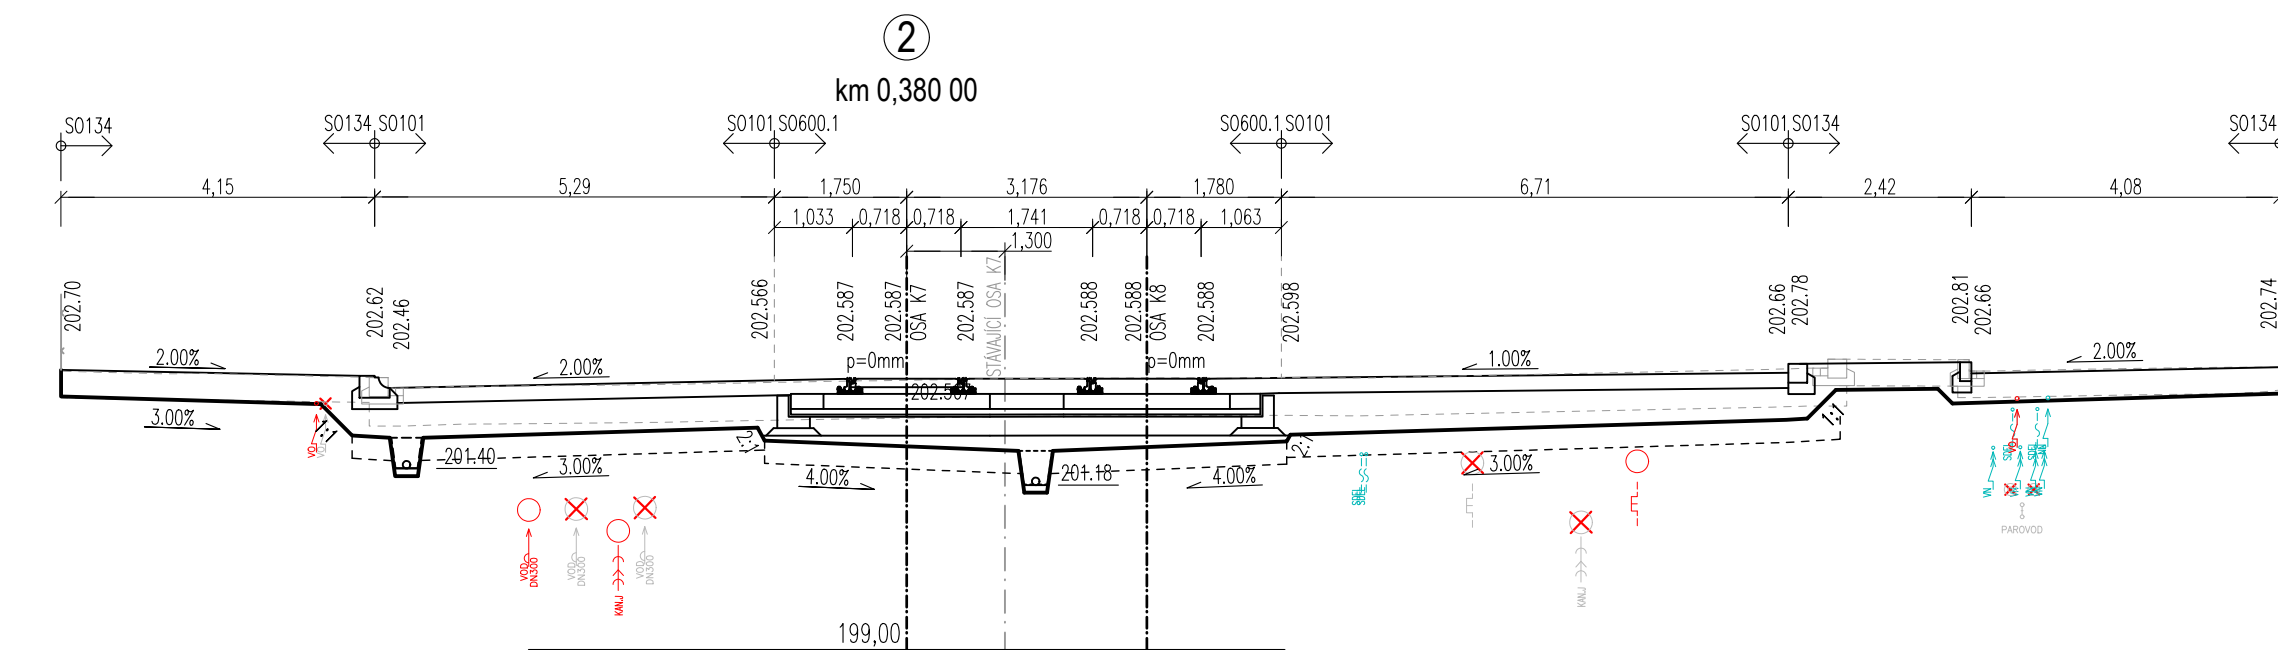

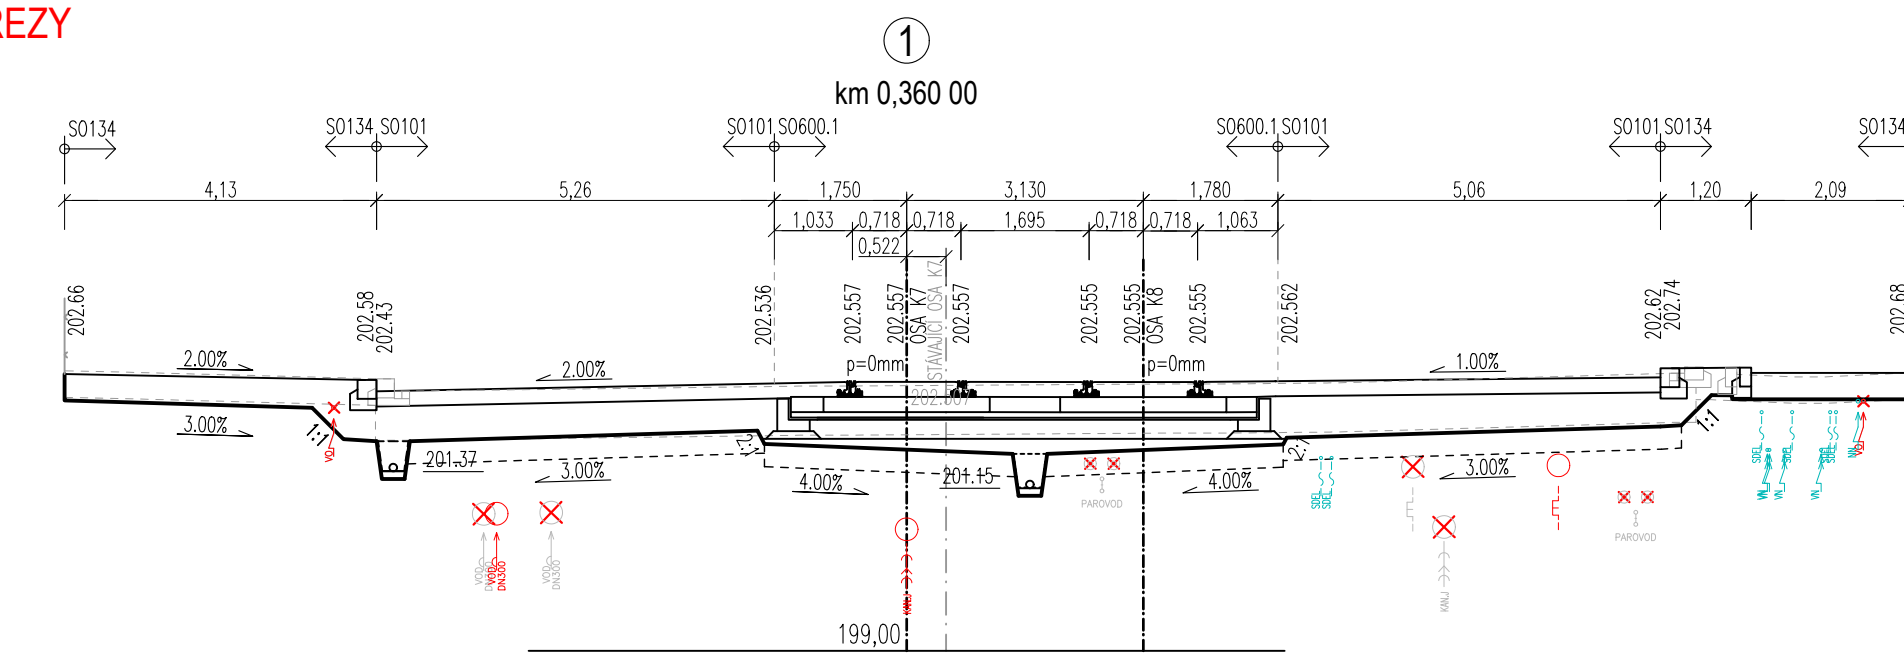

SO 600.1 TRAMVAJOVÁ TRATĚ ZÁBRDOVICKÁ

## D.1

# PDPS

SOUŘADNICOVÝ SYSTÉM S-JTSK; VÝŠKOVÝ SYSTÉM BPV

HLAVNÍ PROJEKTANT <b>PK OSSENDORF s.r.o.</b> Temešova 1, 602 00 BRNO		 PROJEKTOVÁ KANCELÁŘ <b>OSSENDORF</b> BRNO	
HLAVNÍ INŽENÝR PROJEKTU	ING. NYKOLYIM	ČÍSLO ZAKÁZKY	2019-157
VEDOUcí PROJEKTU	ING. NOHEL	ODPO/EDNA SKUPINA	ATELIER III

ZOOP: PROJEKTANT VYPRACOVAL KONTROLOVAL		ING. NOHEL BC. MACEK ING. ŠTĚPÁNKOVÁ		 PROJEKTOVÁ KANCELÁŘ <b>OSENDORF</b> DESIGN
KRAT: JIKOVAROVSKÝ ACOSTAUBA		KAT. IZ: ZABRDOVICE ŽENICE <b>ÚPRAVA TT ZÁBRDOVICKÁ,          DOPRAVNÍ NÁPOJENÍ ULICE ŠÁMALOVY          D.1 - STAVEBNÍ ČÁST          600 - OBJEKTY DRAH</b>		
ČÁST POPISUJOLA <b>PŘÍČNÉ ŘEZY km 0,360 00 - 0,500 00</b>		DATUM FORMÁT STUPEŇ PD ČÍSLO ZAKÁZKY MĚŘITKO		10/2022 10:44 PP45 2019-197 1:100
		ČÍSLO PÁRE <b>05a</b>		ČÍSLO PŘÍPOJILKY