



LEGENDA MATERIÁLŮ

A	FASÁDA - TENKOVrstVÁ SILIKONOVÁ OMÍTKA
B	OKNA - PLASTOVÁ
C	DVEŘE - PLASTOVÉ
D	SCHODY - OCELOVÁ KONSTRUKCE Z POROROŠTU
E	OCHRANNÉ MŘÍŽE NA OKNA

POHLED JIŽNÍ

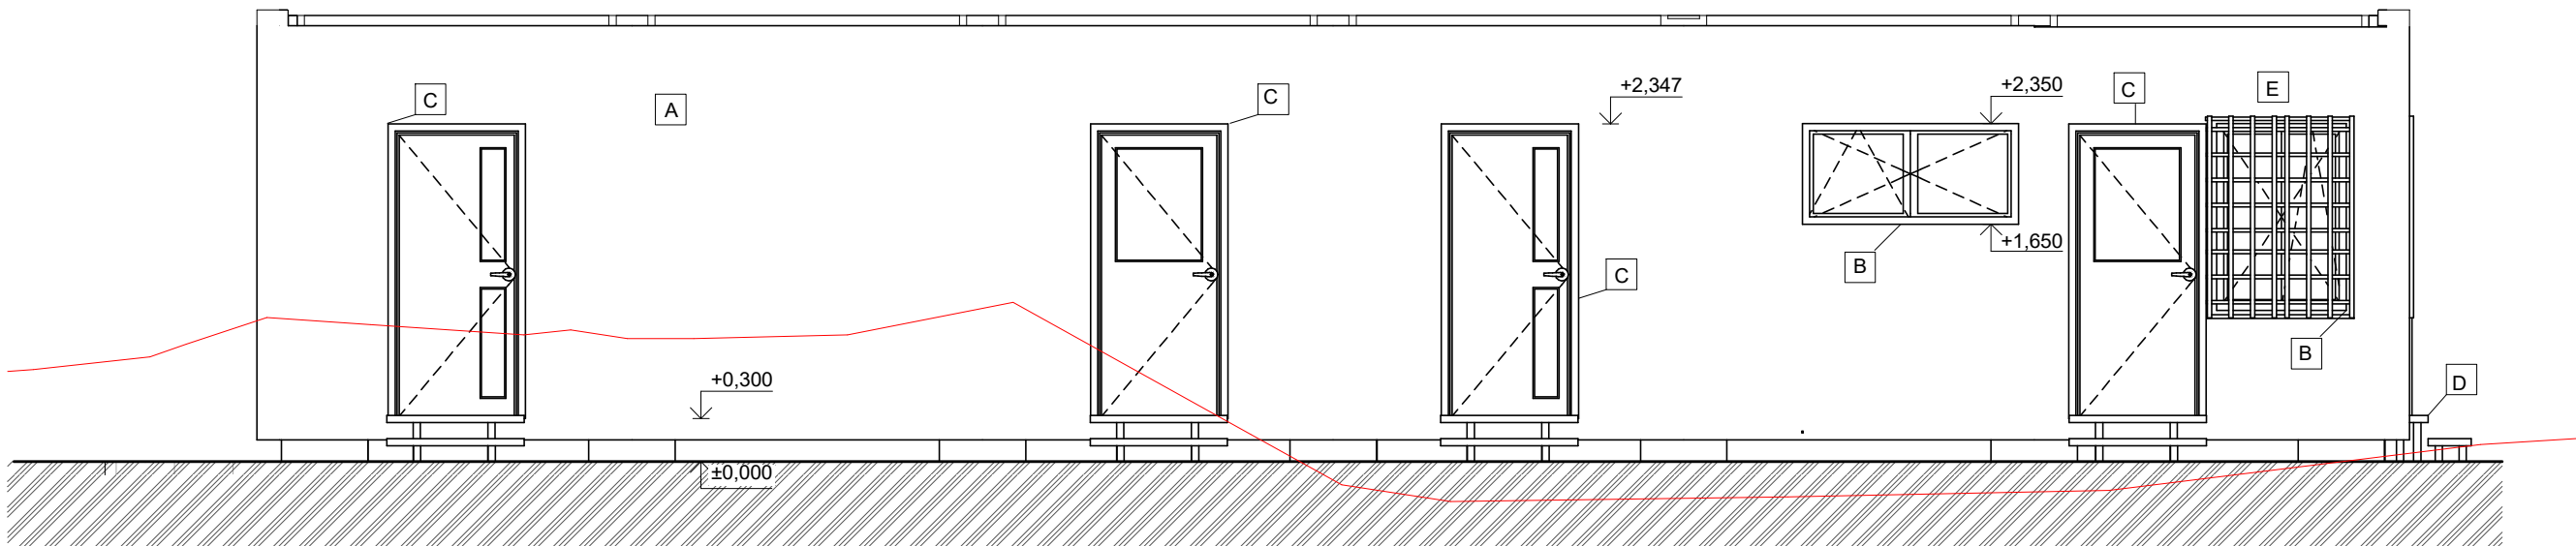


POHLED SEVERNÍ

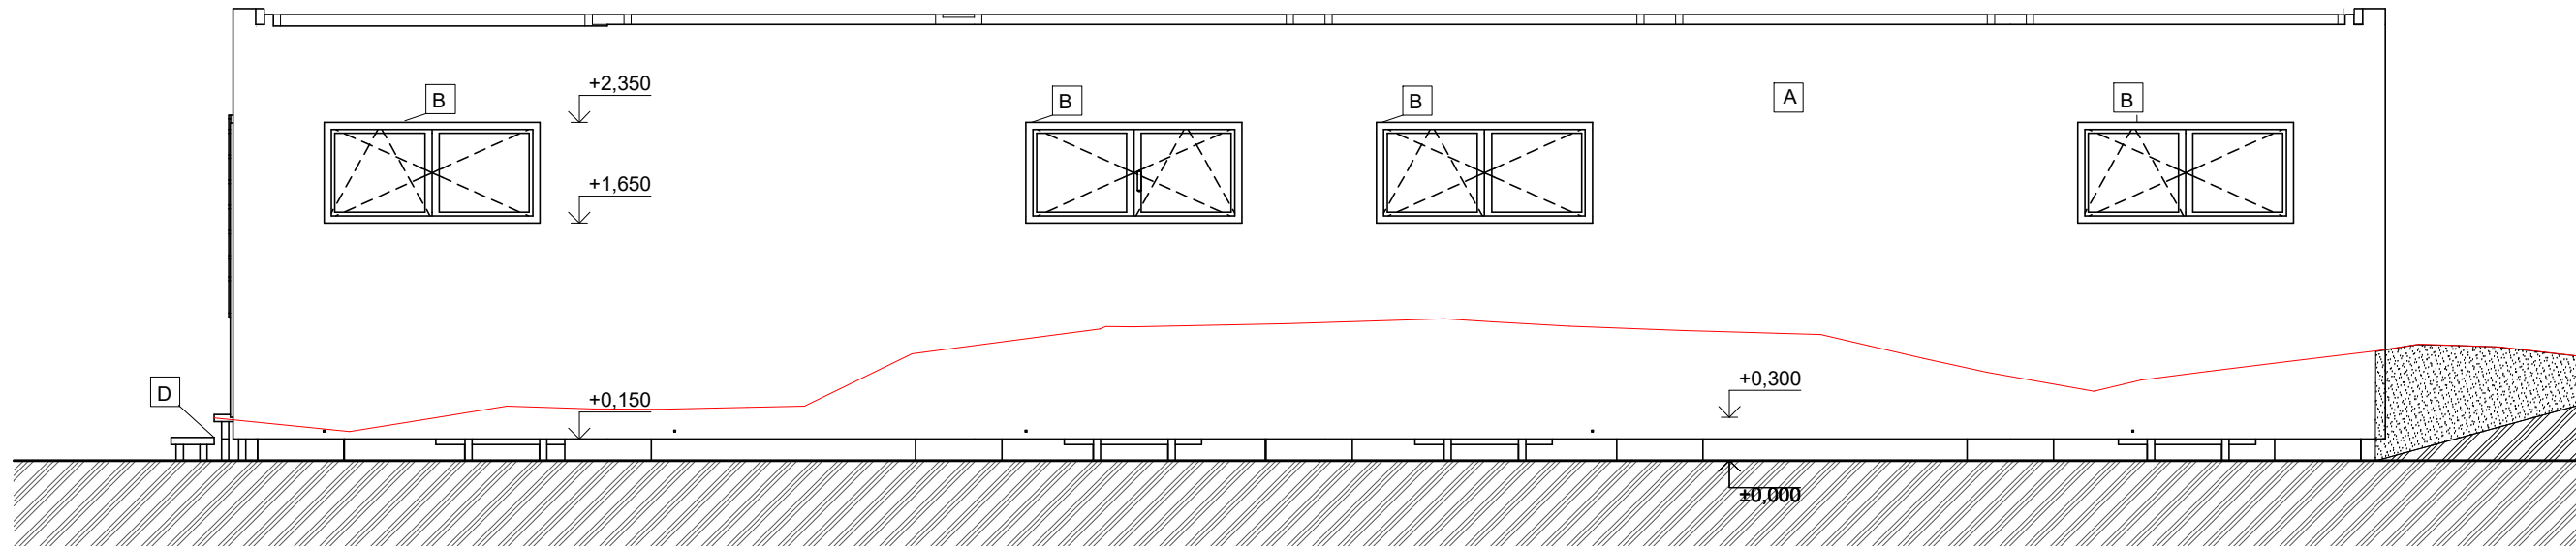

REVIZE


Index	Datum	Změna	Jméno
01	11/2023	vymazané okno z pohledu severního	KD

SCHÉMA OBJEKTU

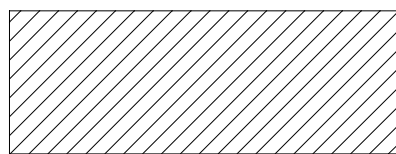

±0,000 = 214,7 m n. m.

ORIENTACE SCHÉMATU

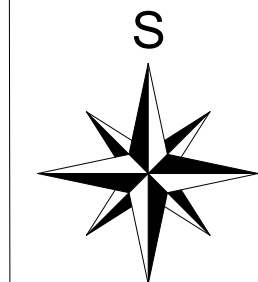

Projekty | Realizace | Projektový management
info@qualitygroup.cz | www.qualitygroup.cz
STAVTE CHYTŘE

STAVBA

**ZÁZEMÍ HŘIŠTĚ
S UMĚLOU TRÁVOU LUŽÁNKY**

MÍSTO STAVBY

Areál FCB Lužánky
Sportovní 559/2a
Brno - Ponava
602 00

KÚ: Ponava [611379]
OKRES: Brno - město
KRAJ: Jihomoravský

GENERÁLNÍ PROJEKTANT

Quality Group s.r.o., Příkop 843/4, 602 00 Brno
IČ: 08879737, DS: yuvn5s8

HLAVNÍ INŽENÝR PROJEKTU

Ing. Jiří Šoltés, jiri.soltes@qualitygroup.cz, tel.: 736 105 226

ZPRACOVATEL ODBORNÉ ČÁSTI

Ing. Karolína Dvořáčková
tel.: +420 604 588 844
e-mail: karolina.dvorackova@qualitygroup.cz

AUTORIZACE

STAVEBNÍK - INVESTOR

Statutární město Brno
Dominikánské náměstí 196/1, Brno 602 00
IČO:44992785

Č. SMLOUVY INVESTORA

VZ/0312022
S-2022/062/0100

Č. SMLOUVY PROJEKTANTA

P-22-004-000

OBJEKT

SO01

ODBORNÁ ČÁST

D.101.01 Architektonicko stavební řešení

DATUM

11/2023

MĚŘÍTKO

1:50

PARÉ

NÁZEV DOKUMENTU

POHLED SEVERNÍ A JIŽNÍ

KÓD ELEKTRONICKÉ VERZE DOKUMENTU

stavba	stupeň	část	výkres	profese	název dokumentu	revize
Záz.	DPS	D.101.01	07	ASŘ	POHLED S + J	01