


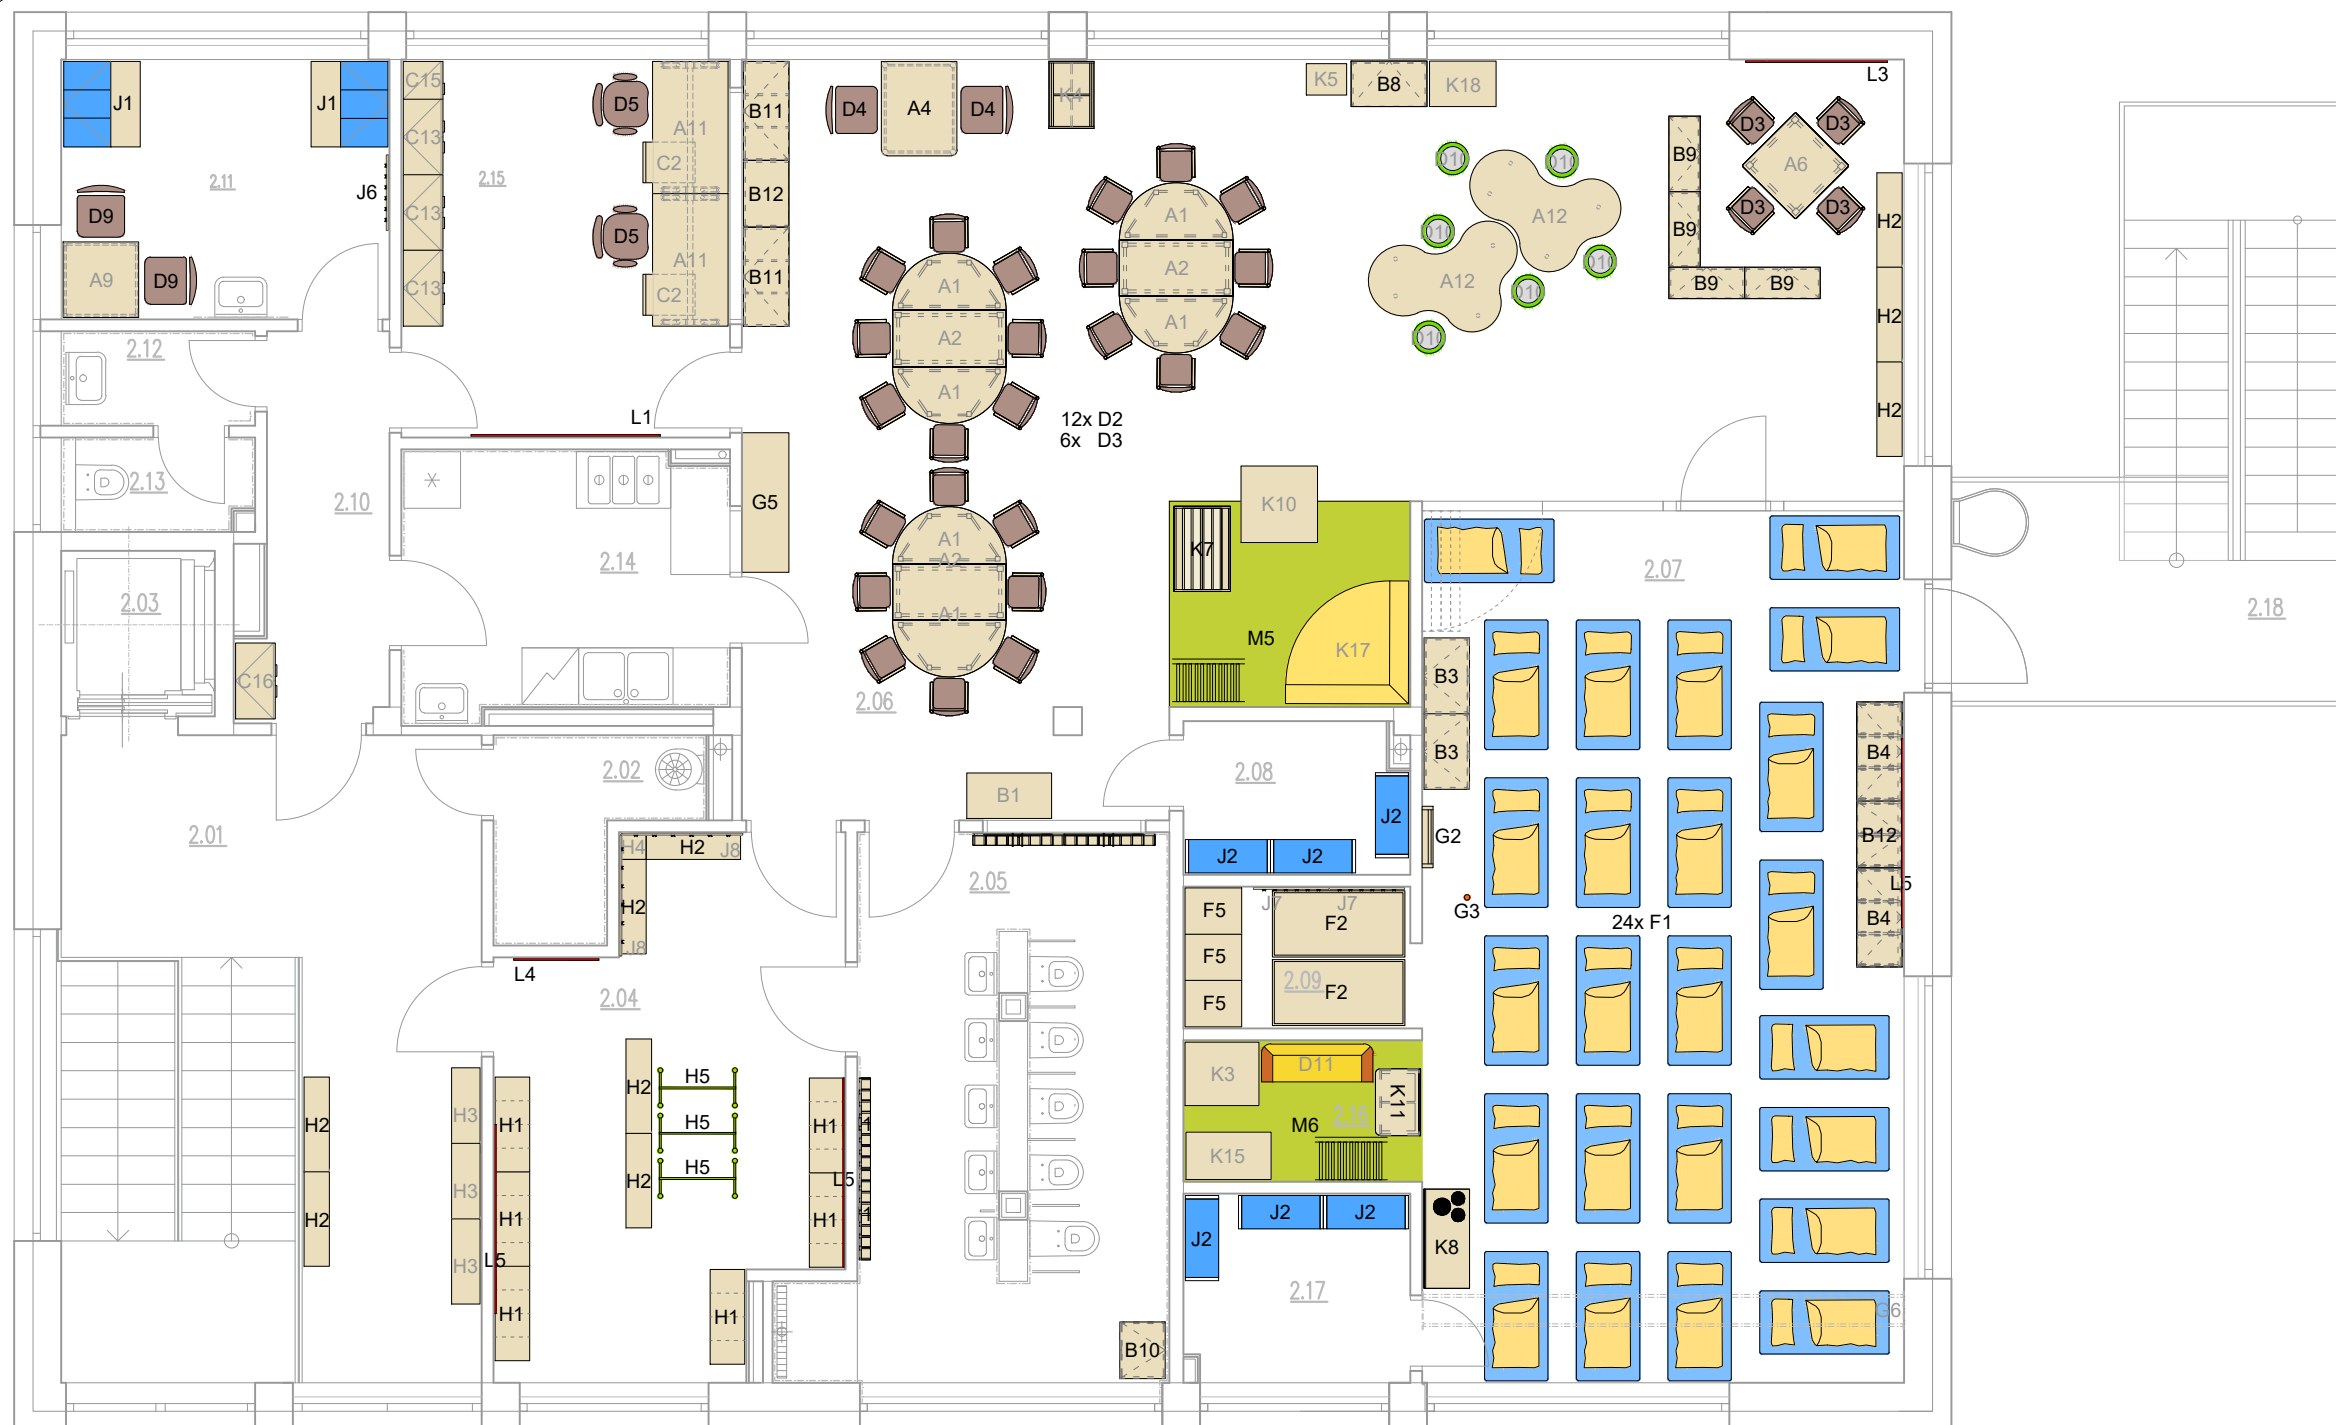

LEGENDA MÍSTNOSTÍ 2NP

Č. M.	NÁZEV MÍSTNOSTI	m ²
2.01	CHODBA	19,20
2.02	ÚKLIDOVÁ MÍSTNOST	4,00
2.03	VÝTAHOVÁ ŠACHTA	2,84
2.04	ŠATNA DĚTÍ	18,80
2.05	UMÝVÁRNA DĚTÍ	20,10
2.06	PRACOVNA	78,30
2.07	LEHÁRNA	47,00
2.08	SKLAD HRAČEK	3,77
2.09	SKL. LEHÁTEK A LŮŽKOVIN	3,71
2.10	CHODBA	6,03
2.11	ŠATNA PERSONÁLU	9,56
2.12	PŘEDSÍŇ WC	2,05
2.13	WC	1,83
2.14	PŘÍPRAVNA POKRMŮ	9,62
2.15	KANCEL. UČ., IZOLACE	13,90
2.16	SKLAD HRAČEK	3,79
2.17	SKLAD HRAČEK	4,80
2.18	PODESTA ÚNIK. SCH.	9,30

hlavní inženýr projektu	Ing. Vít Ševčík		
zodpovědný projektant	Ing. Vít Ševčík		
vypracoval	–		
investor	Statutární město Brno		
místo stavby	Michalova 2430/2, 628 00 Brno–Líšeň p.č. 7876, 7877, 7878, 7879, 7880, 7881, 7882/1, 7981/1, k.ú. Líšeň		
akce		datum	05/2023
PŘÍSTAVBA A MODERNIZACE MŠ MICHALOVA		formát	A3
		č. zakázky	20_021
		stupeň	DPS
PD PRO VÝBĚR DODAVATELE INTERIÉRU		měřítko	1:80
obsah výkresu		číslo výkresu	číslo paré
PŮDORYS 2.NP - NOVÁ BUDOVA		04	