


VZOROVÝ ŘEZ A-A'

M 1: 100

VÝŠKA [m.n.m.]

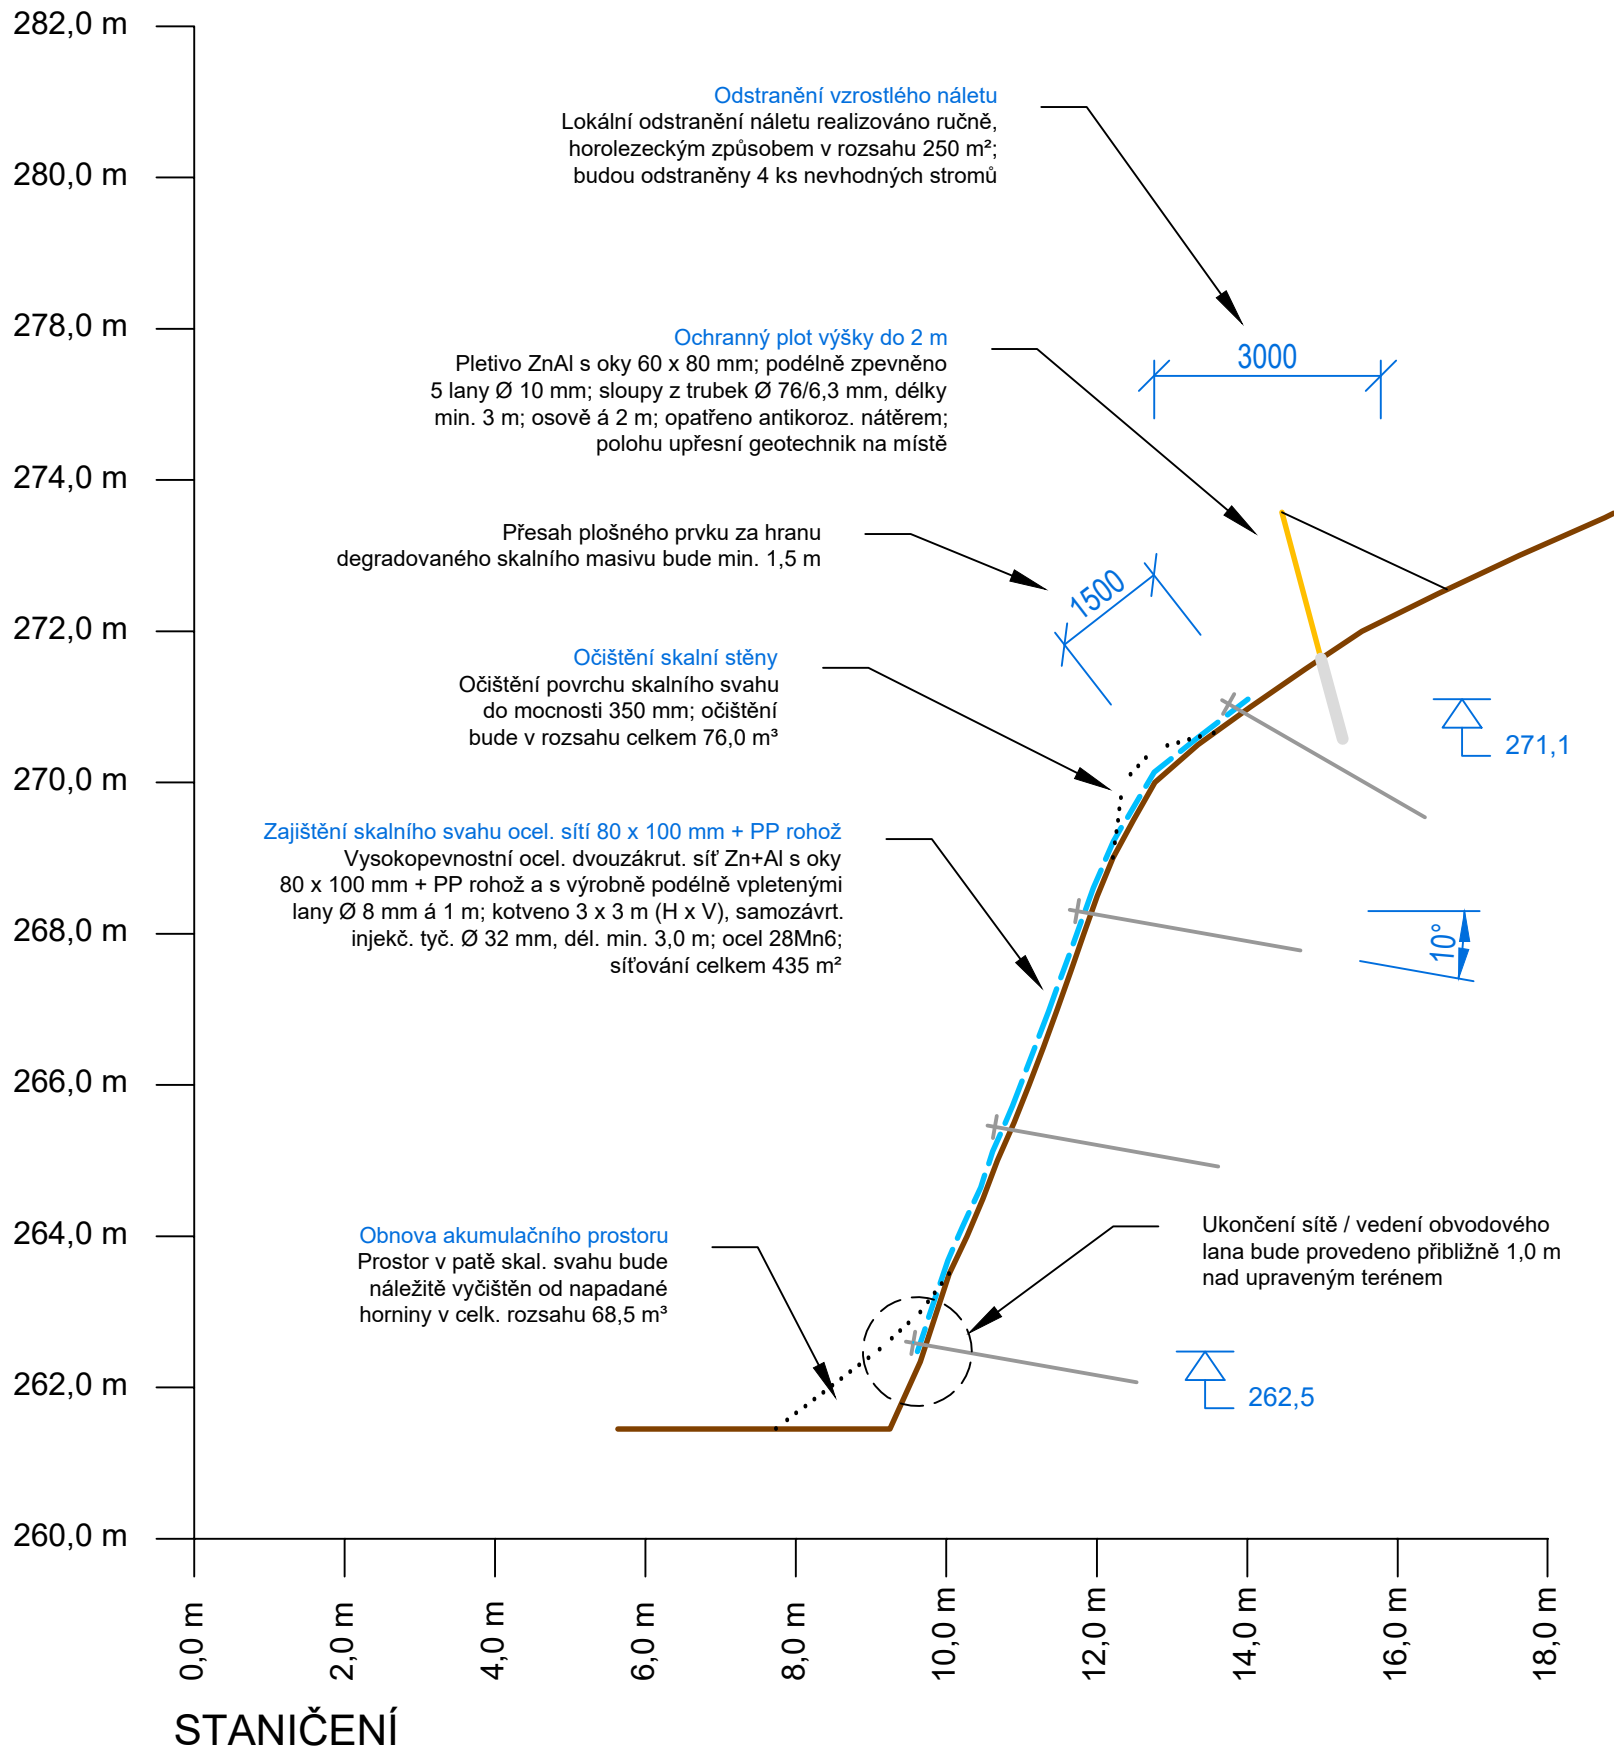

POZNÁMKA:

- Čištění skalního svahu bude upřesněno a koordinováno přímo na místě stavby po odstranění vegetace.
- Všechny kotevní prvky, podložky, matky a spojníky budou ošetřeny antikorozi. nátěrem barvy skalního podkladu ještě před instalací do vrtu.
- Všechny dodané ocelové prvky budou opatřeny antikorozi. úpravou, splňující požadavky EN ISO 1461 a EN 10244-2.

Výškový systém: Bpv
Jednotka kóty: mm

	KRESLIL:	Ing. Martin Závacký, Ph.D.	
	ZODP. PROJEKTANT:	Mgr. Ing. Ondřej Holý, Ph.D. Autorizovaný inženýr pro geotechniku pod č. 0012237	
OBJEDNATEL:	Statutární město Brno Dominikánské nám. 196/1, Brno 602 00	Č. ZAKÁZKY	20-04-2022
		DATUM	V / 2022
NÁZEV:	Sanace skalního říčení v ulici Práčata, Městská část Brno-Bosonohy - opakovaná II.	MĚŘÍTKO	1 : 100
		FORMÁT	2 x A4
		POČET PARÉ	6 / 1-6
		STUPEŇ	DUSP/PDPS
		ARCHIVNÍ Č.	
		Č. VÝKRESU	SOUPRAVA
OBJEKT:	I. etapa - ul. Práčata č. 54, 56, 58		
ČÁST:	VZOROVÝ ŘEZ A-A'		
		D.1.2.3	