


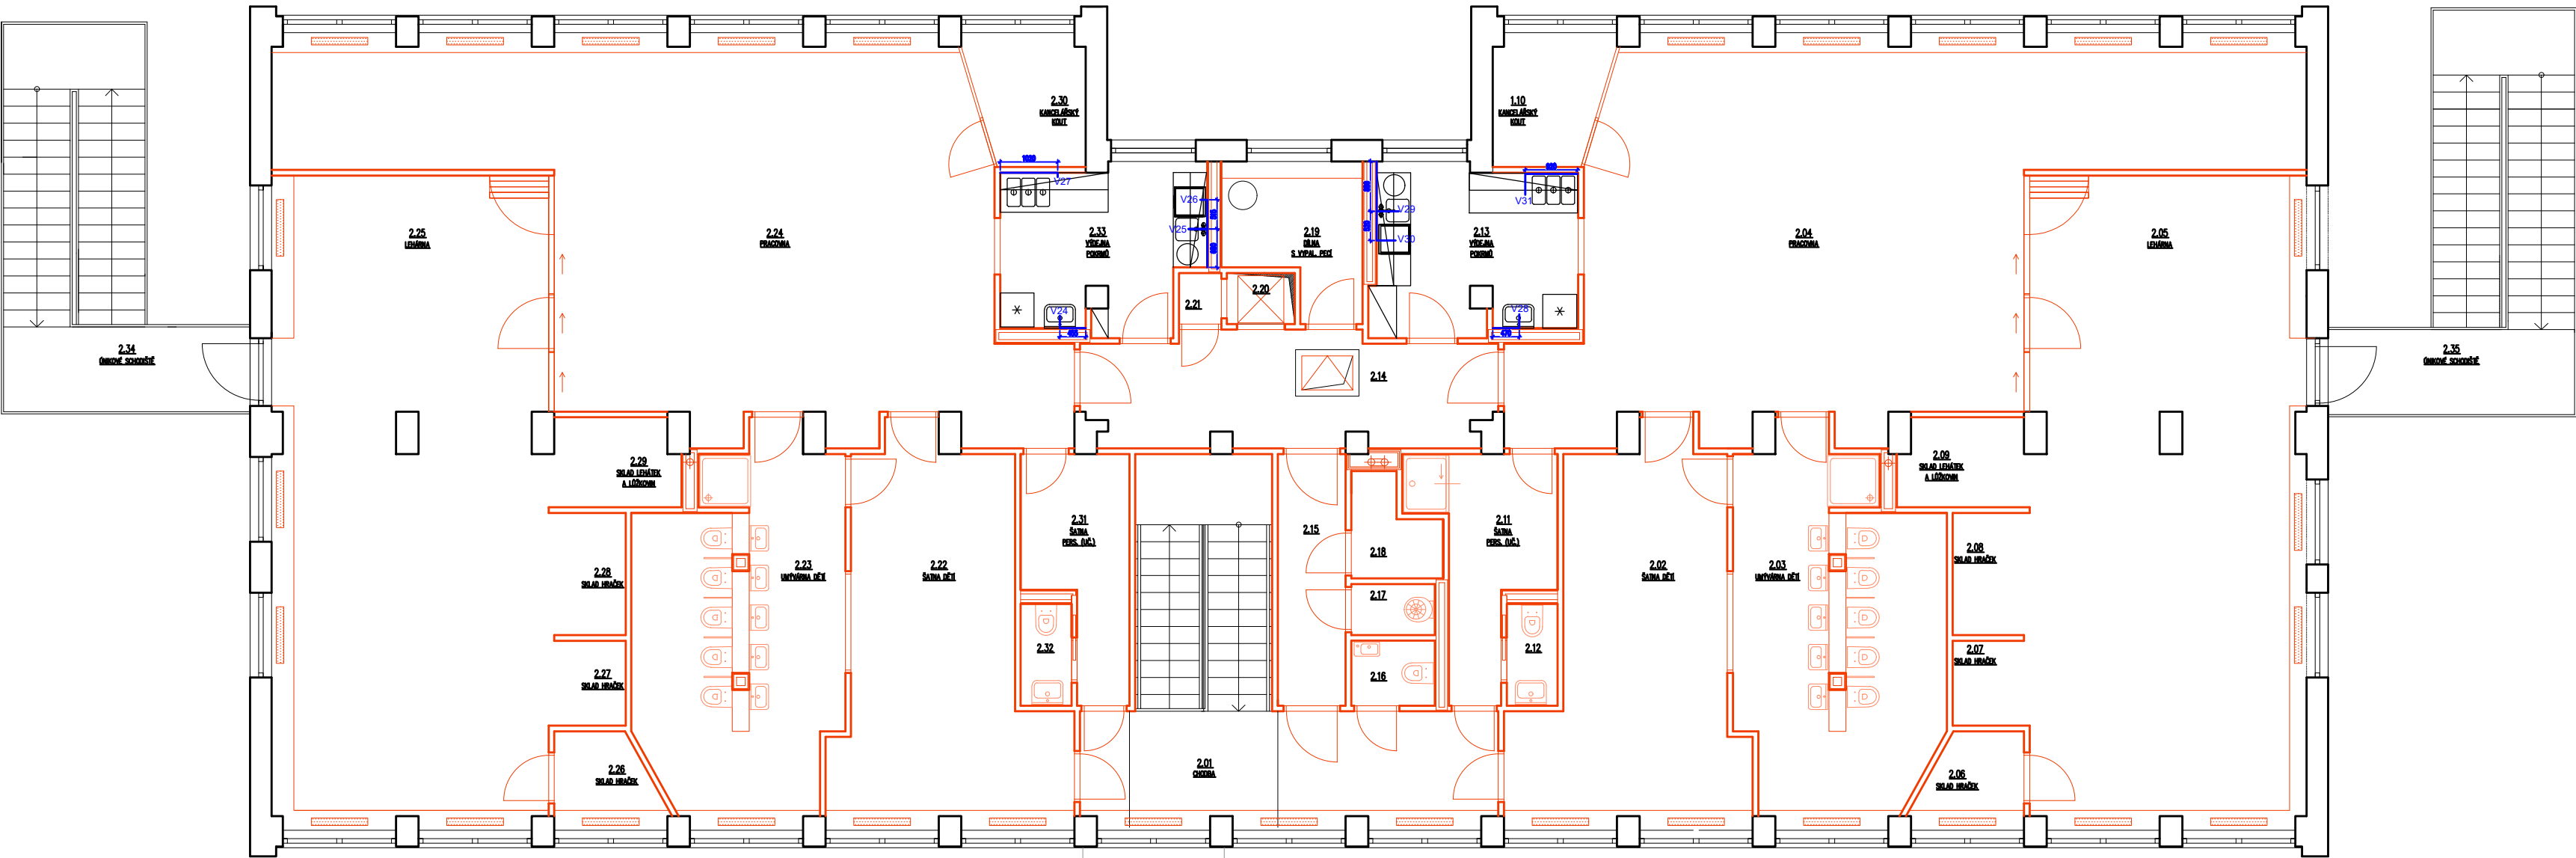

SO.01 - MŠ MICHALOVA

LEGENDA MÍSTNOSTÍ 2NP:

Č. M.	NÁZEV MÍSTNOSTI	m²	POVRCHOVÉ ÚPRAVY				POZNÁMKA
			PODLAHY	STĚNY	STROPY / PODHLEDY		
2.01	CHODBA	3,23	R3/R4 PVC	VPC ŠTUK OM.	P4 SDK PODHLED	OMYVATEL. NÁTĚR V. 2,020	
2.02	ŠATNA DĚTÍ	22,75	R3 PVC	VPC ŠTUK OM.	P3 AKUSTIC. PODHL.		
2.03	UMÝVÁRNA DĚTÍ	22,72	R6 KER. DLAŽBA	VPC ŠTUK OM.	P5 SDK PODHLED	KER. OBKLAD V. 2,300	
2.04	PRACOVNA	67,06	R3 PVC	VPC ŠTUK OM.	P3 AKUSTIC. PODHL.		
2.05	LEHÁRNA	56,42	R3 PVC	VPC ŠTUK OM.	P3 AKUSTIC. PODHL.		
2.06	SKLAD HRAČEK	3,00	R3 PVC	VPC ŠTUK OM.	P4 SDK PODHLED		
2.07	SKLAD HRAČEK	2,04	R3 PVC	VPC ŠTUK OM.	P4 SDK PODHLED		
2.08	SKLAD HRAČEK	2,94	R3 PVC	VPC ŠTUK OM.	P4 SDK PODHLED		
2.09	SKLAD LEHÁTEK A LŮŽKOVIN	3,46	R3 PVC	VPC ŠTUK OM.	P4 SDK PODHLED		
2.10	KANCELÁŘSKÝ KOUT	4,50	R3 PVC	VPC ŠTUK OM.	P4 SDK PODHLED		
2.11	ŠATNA PERSONÁLU (UČITELÉ)	7,38	R3 PVC	VPC ŠTUK OM.	P4/P5 SDK PODHLED	P5 NAD SPRCH. KOUTEM	
2.12	WC-PERSONÁL	1,62	R7 KER. DLAŽBA	VPC ŠTUK OM.	P4 SDK PODHLED	KER. OBKLAD V. 2,300	
2.13	VÝDEJNA POKRMŮ	10,42	R7 KER. DLAŽBA	VPC ŠTUK OM.	P5 SDK PODHLED	KER. OBKLAD V. 2,300	
2.14	CHODBA	13,85	R9 KER. DLAŽBA	VPC ŠTUK OM.	P4 SDK PODHLED	OMYVATEL. NÁTĚR V. 2,020	
2.15	CHODBA	5,34	R9 KER. DLAŽBA	VPC ŠTUK OM.	P4 SDK PODHLED	OMYVATEL. NÁTĚR V. 2,020	
2.16	WC-VĚŘEJNOST	1,67	R7 KER. DLAŽBA	VPC ŠTUK OM.	P4 SDK PODHLED	KER. OBKLAD V. 2,300	
2.17	ÚKLIDOVÁ MÍSTNOST	1,31	R7 KER. DLAŽBA	VPC ŠTUK OM.	P4 SDK PODHLED	KER. OBKLAD V. 2,300	
2.18	SKLAD	2,34	R3 PVC	VPC ŠTUK OM.	P4 SDK PODHLED		
2.19	DÍLNA S VYPALOVACÍ PEČÍ	5,78	R9 KER. DLAŽBA	VPC ŠTUK OM.	P4 SDK PODHLED	OMYVATEL. NÁTĚR V. 2,020	
2.20	VÝTAHOVÁ ŠACHTA	1,08	–	VPC OM.	–		
2.21	STROJOVNA VÝTAHU	0,68	R3 PVC	VPC ŠTUK OM.	P4 SDK PODHLED		
2.22	ŠATNA DĚTÍ	22,75	R3 PVC	VPC ŠTUK OM.	P3 AKUSTIC. PODHL.		
2.23	UMÝVÁRNA DĚTÍ	22,72	R6 KER. DLAŽBA	VPC ŠTUK OM.	P5 SDK PODHLED	KER. OBKLAD V. 2,300	
2.24	PRACOVNA	67,06	R3 PVC	VPC ŠTUK OM.	P3 AKUSTIC. PODHL.		
2.25	LEHÁRNA	56,42	R3 PVC	VPC ŠTUK OM.	P3 AKUSTIC. PODHL.		
2.26	SKLAD HRAČEK	3,00	R3 PVC	VPC ŠTUK OM.	P4 SDK PODHLED		
2.27	SKLAD HRAČEK	2,04	R3 PVC	VPC ŠTUK OM.	P4 SDK PODHLED		
2.28	SKLAD HRAČEK	2,94	R3 PVC	VPC ŠTUK OM.	P4 SDK PODHLED		
2.29	SKLAD LEHÁTEK A LŮŽKOVIN	3,46	R3 PVC	VPC ŠTUK OM.	P4 SDK PODHLED		
2.30	KANCELÁŘSKÝ KOUT	4,50	R3 PVC	VPC ŠTUK OM.	P4 SDK PODHLED		
2.31	ŠATNA PERSONÁLU (UČITELÉ)	6,51	R3 PVC	VPC ŠTUK OM.	P4 SDK PODHLED		
2.32	WC-PERSONÁL	1,62	R7 KER. DLAŽBA	VPC ŠTUK OM.	P4 SDK PODHLED	KER. OBKLAD V. 2,300	
2.33	VÝDEJNA POKRMŮ	9,84	R7 KER. DLAŽBA	VPC ŠTUK OM.	P5 SDK PODHLED	KER. OBKLAD V. 2,300	
2.34	ÚNIKOVÉ SCHODIŠTĚ	20,76	– OCEL. PLECH	–	–		
2.35	ÚNIKOVÉ SCHODIŠTĚ	20,76	– OCEL. PLECH	–	–		

hlavní inženýr projektu	Ing. Vít Ševčík
zodpovědný projektant	Dalibor Štastný
vypracoval	Dalibor Štastný
investor	Statutární město Brno
místo stavby	Michalova 2430/2, 628 00 Brno-Líšeň p.č. 7876, 7877, 7878, 7879, 7880, 7881, 7882/1, 7881/1, k.ú. Líšeň



Horní 32, 639 00 Brno, tel: 604 200 092

okce
**PŘÍSTAVBA A MODERNIZACE
MŠ MICHALOVA:
D.1.4.5 POŽADAVKY NA STRAVOVÁNÍ**

VÝKRESOVÁ ČÁST
obsah výkresu

POŽADAVKY NA ZTI 2NP

datum	05/2021
formát	630x297
č. zakázky	20_021
stupeň	DPS
měřítko	1:100
číslo výkresu	číslo paré

302