



SITUACE OBLASTI

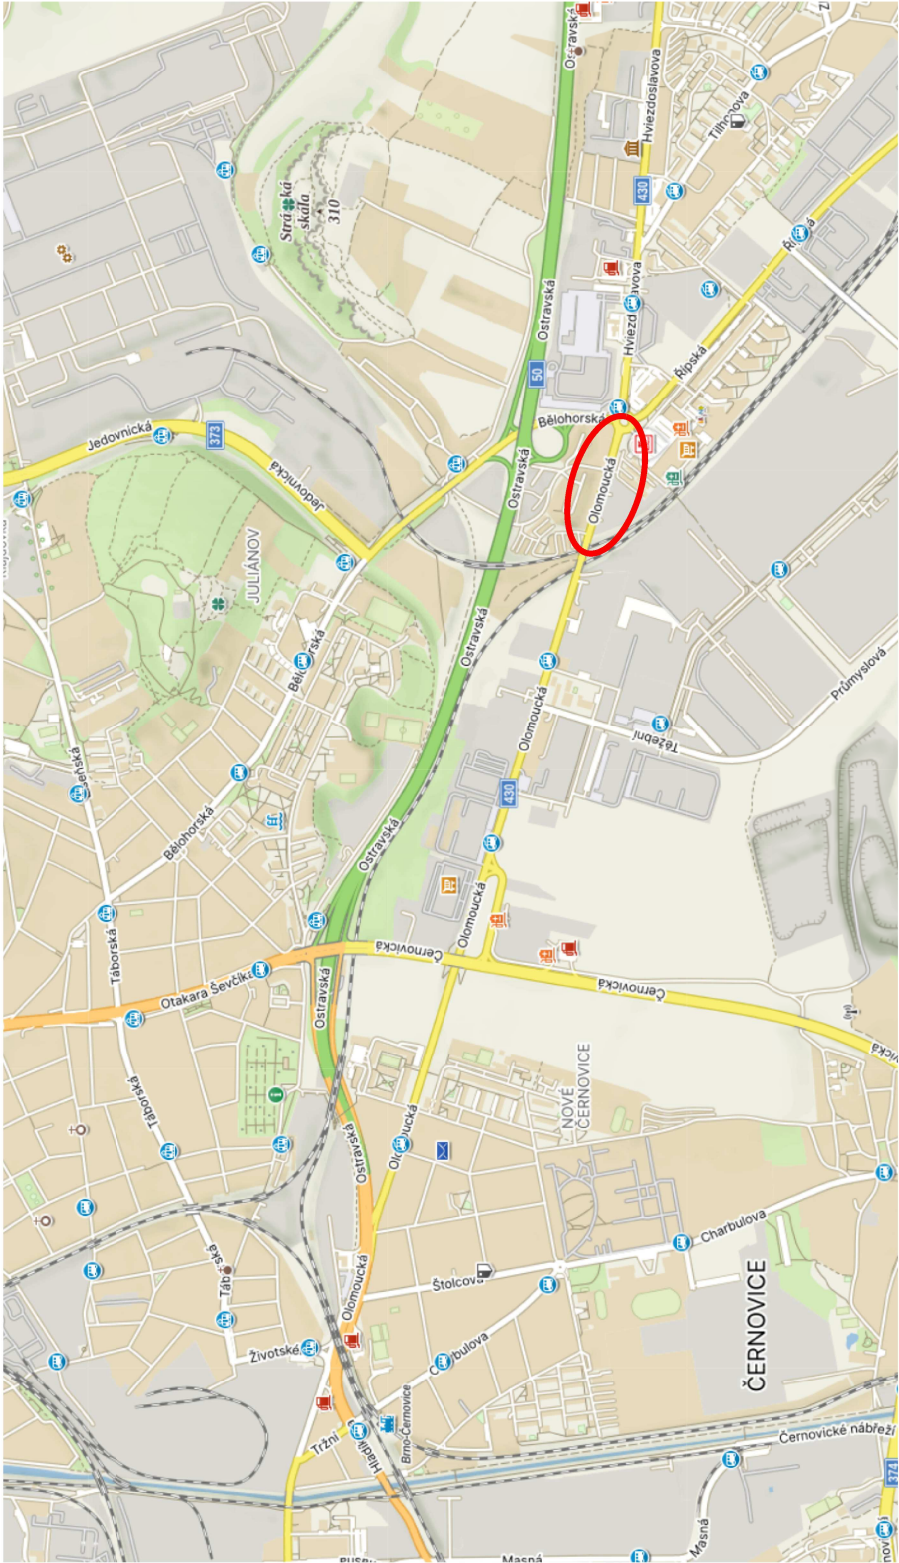

Revize		Popis revize		Datum revize	
<div><div></div><div><div>AQUA[®]PROCON</div><div>AQUA PROCON s.r.o. Projektová a inženýrská společnost Palackého tř. 12, 612 00 Brno tel.: +420 541 426 011 E-mail: info@aquaprocon.cz www.aquaprocon.cz</div></div></div>					
Vedoucí projektu		Ing. Petr Baránek			
Vedoucí dílčího projektu					
Zodpovědný projektant		Ing. Hana Hyánková			
Vypracoval		Ing. Hana Hyánková			
Kontroloval		Ing. Petr Baránek			
Investor		Statutární město Brno, Dominikánské nám. 196/1, 602 00 Brno			
Objednatel		Statutární město Brno, Dominikánské nám. 196/1, 602 00 Brno			
Formát	2A4	Měřítko	1 : 500	Stupeň	PS
				Datum	12/2023
				Zakázkové číslo	1626223-50
Projekt BRNO, OLOMOUCKÁ II - REKONSTRUKCE VODOVODU					
C - Situační výkresy		Souprava			
SITUACE OBLASTI		Číslo přílohy C.1		Revize 0	
Příloha					