


VZOROVÉ KŘÍŽENÍ TELEKOMUNIKAČNÍHO KABELU


PŘED PROVÁDĚNÍM VÝKOPOVÝCH PRACÍ NUTNO KABEL VYTÝČIT !

- PŘI VÝSTAVBĚ

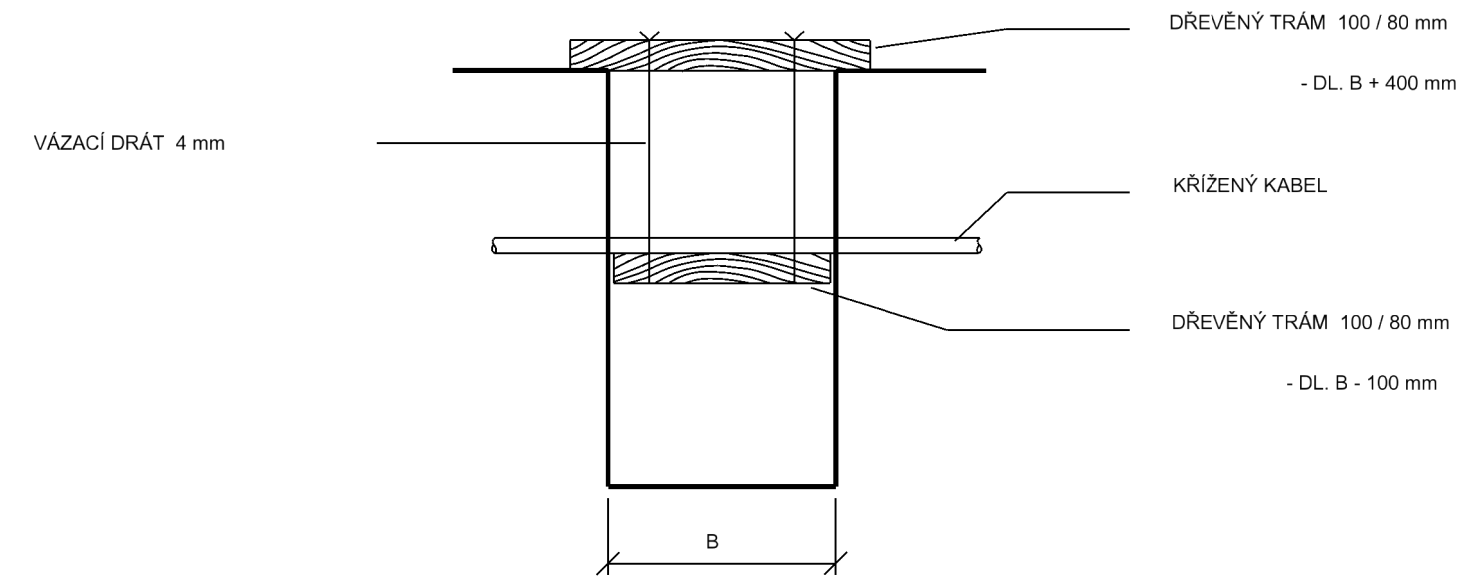


RUČNÍ VÝKOP MIN. 1 m NA OBĚ STRANY OD KABELU


- ÚPRAVA PO DOKONČENÍ

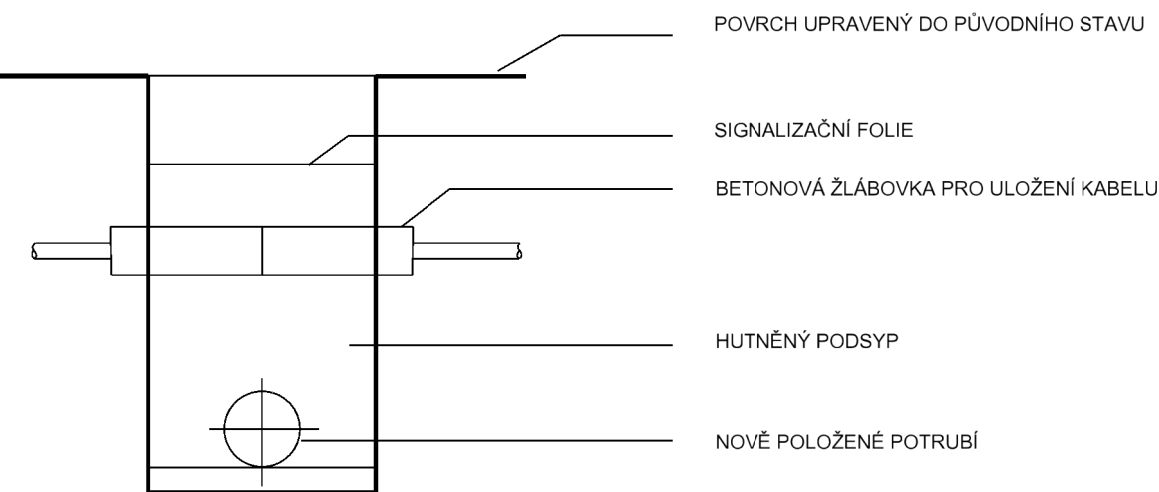

STÁVAJÍCÍ UPRAV. KABELU

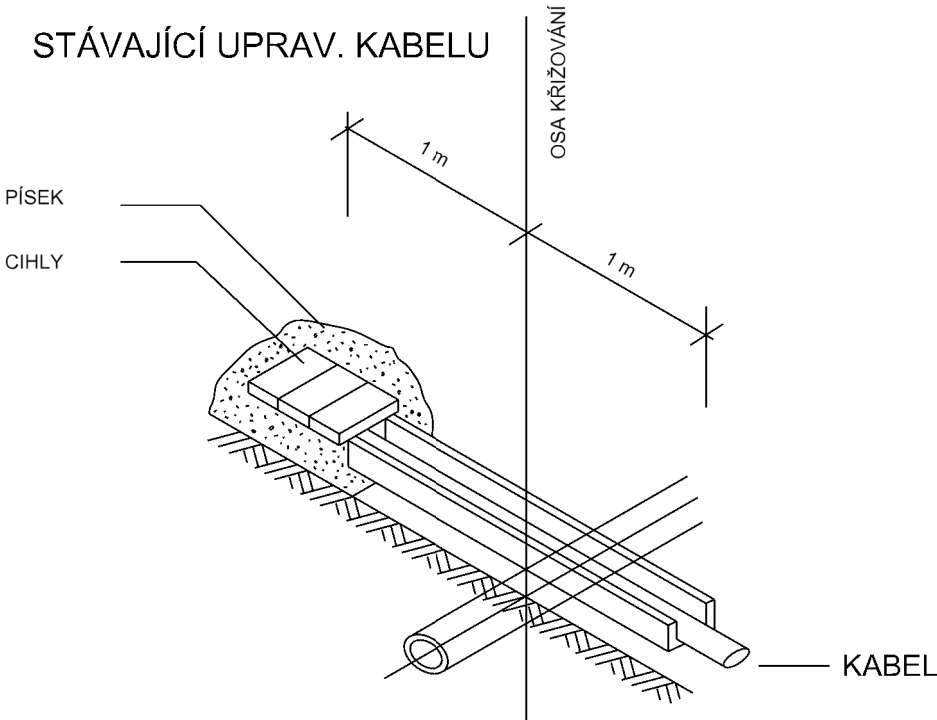

-	-	-
Revize	Popis revize	Datum revize

		AQUA PROCON s.r.o. Projektová a inženýrská společnost Palackého tř. 12, 612 00 Brno tel.: +420 541 426 011 E-mail: info@aquaprocon.cz www.aquaprocon.cz	
<i>Vedoucí projektu</i>	Ing. Petr Baránek		
<i>Vedoucí dílčího projektu</i>			
<i>Zodpovědný projektant</i>	Ing. Hana Hyánková		
<i>Vypracoval</i>	Ing. Hana Hyánková		
<i>Kontroloval</i>	Ing. Petr Baránek		

Investor	Statutární město Brno, Dominikánské nám. 196/1, 602 00 Brno		
Objednatel	Statutární město Brno, Dominikánské nám. 196/1, 602 00 Brno		

Formát	2A4	Měřítko	Stupeň	PS	Datum	12/2023	Zakázkové číslo	1626223-50
--------	-----	---------	--------	----	-------	---------	-----------------	------------

Projekt	BRNO, OLOMOUCKÁ II - REKONSTRUKCE VODOVODU		
D - Dokumentace stavebních objektů			
D.1 - SO 330 VODOVODNÍ ŘADY			
D.1.5 - Vzorové výkresy			
			Souprava
Příloha	KŘÍŽENÍ TELEKOMUNIKAČNÍHO KABELU	Číslo přílohy D.1.5.4	Revize 0