



PREFABRIKOVANÝ OPĚRNÝ BLOK - STAVENIŠTNÍ REFABRIKÁT
Koleno bude zabetonováno při betonáži opěrného bloku

PŮDORYS

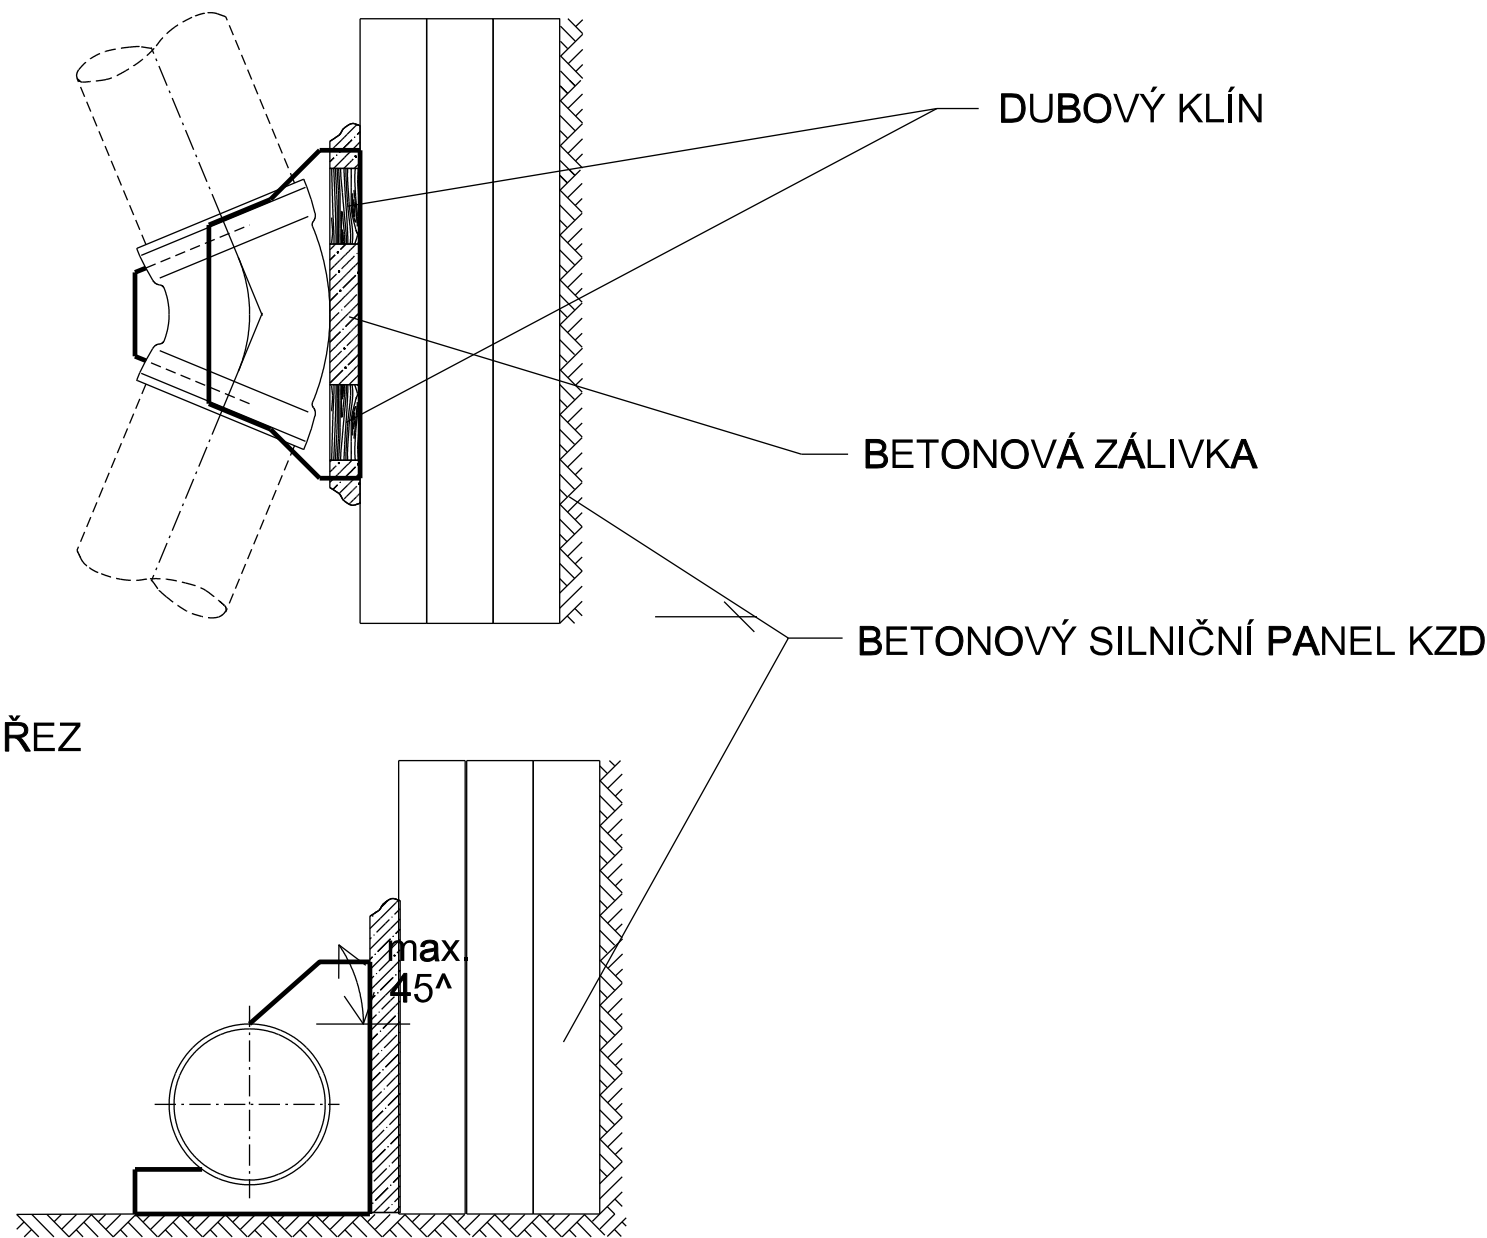

ŘEZ

-		-		-	
Revize	Popis revize	Datum revize			
<div><div></div><div>AQUA[®] PROCON</div></div>		AQUA PROCON s.r.o. Projektová a inženýrská společnost Palackého tř. 12, 612 00 Brno tel.: +420 541 426 011 E-mail: info@aquaprocon.cz www.aquaprocon.cz			
Vedoucí projektu		Ing. Petr Baránek			
Vedoucí dílčího projektu					
Zodpovědný projektant		Ing. Hana Hyánková			
Vypracoval		Ing. Hana Hyánková			
Kontroloval		Ing. Petr Baránek			
Investor		Statutární město Brno, Dominikánské nám. 196/1, 602 00 Brno			
Objednatel		Statutární město Brno, Dominikánské nám. 196/1, 602 00 Brno			
Formát	2A4	Měřítko	Stupeň	PS	Datum 12/2023
		Zakázkové číslo		1626223-50	
Projekt	BRNO, OLOMOUCKÁ II - REKONSTRUKCE VODOVODU				
D - Dokumentace stavebních objektů					
D.1 - SO 330 VODOVODNÍ ŘADY					
D.1.5 - Vzorové výkresy					
Souprava					
Příloha		Číslo přílohy		Revize	
BETONOVÉ ZAJIŠŤOVACÍ BLOKY		D.1.5.5		0	