




HYDRANT S PŘEDŘAZENÝM ŠOUPÁTKEM

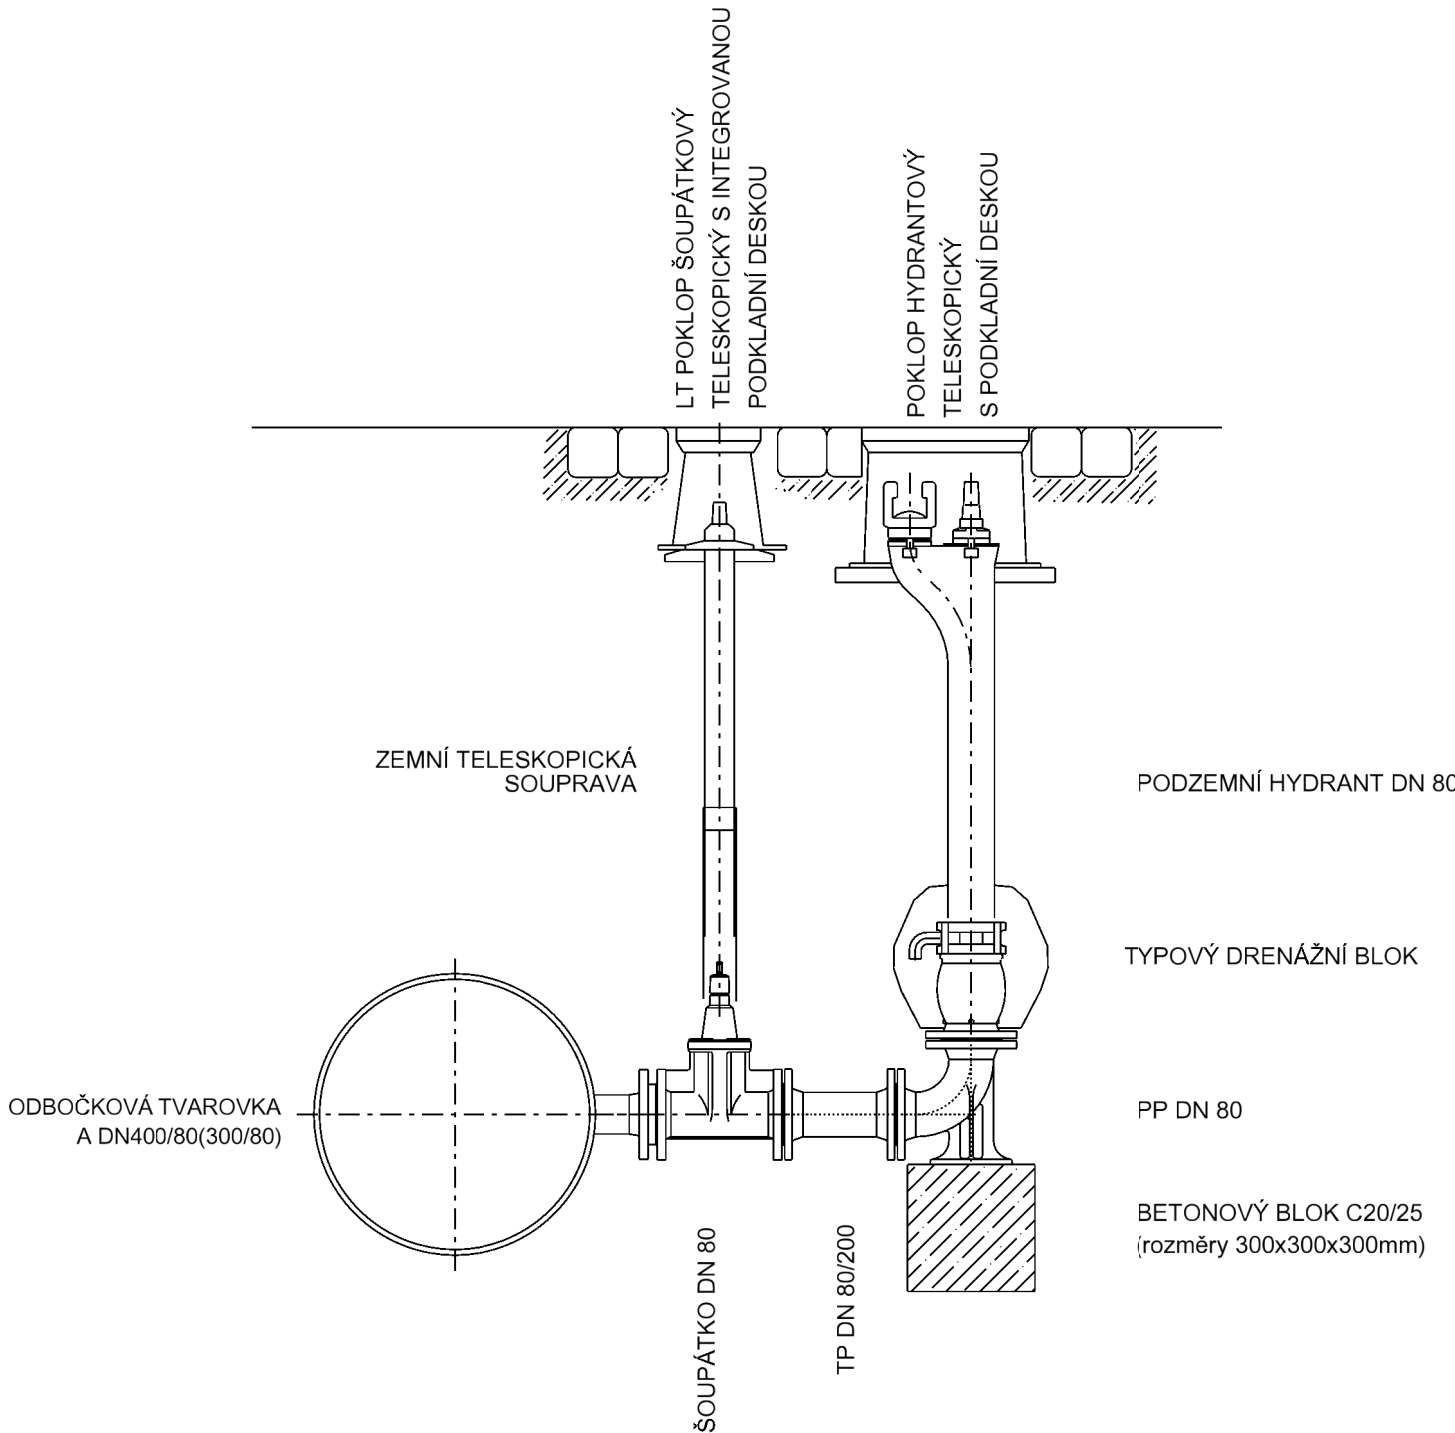


HYDRANT

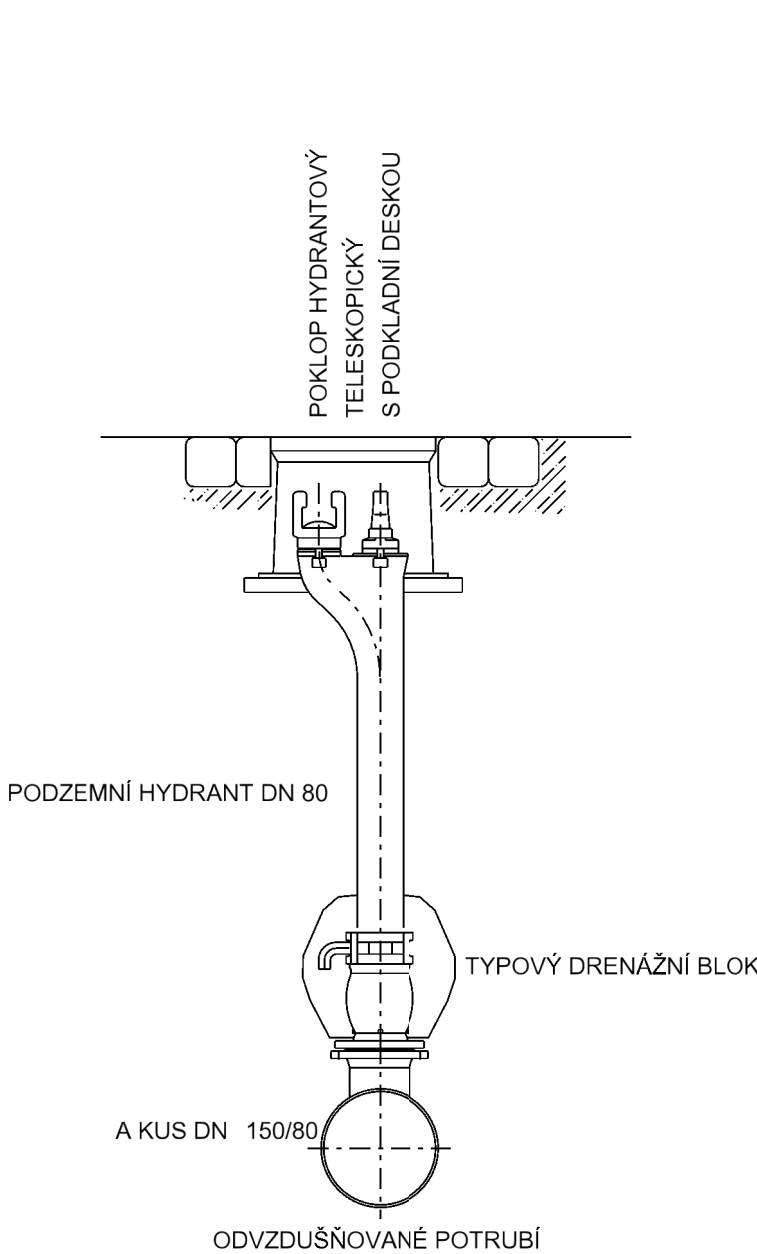

ŠOUPÁTKO

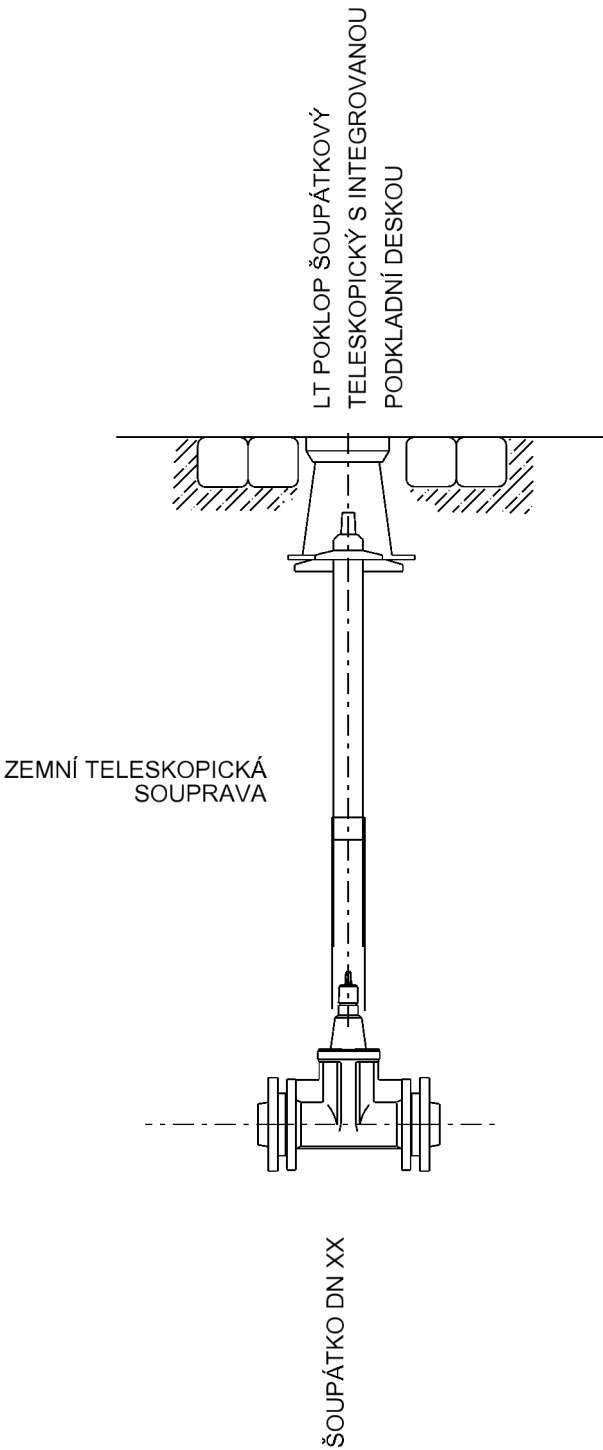


UZAVÍRACÍ KLAPKA

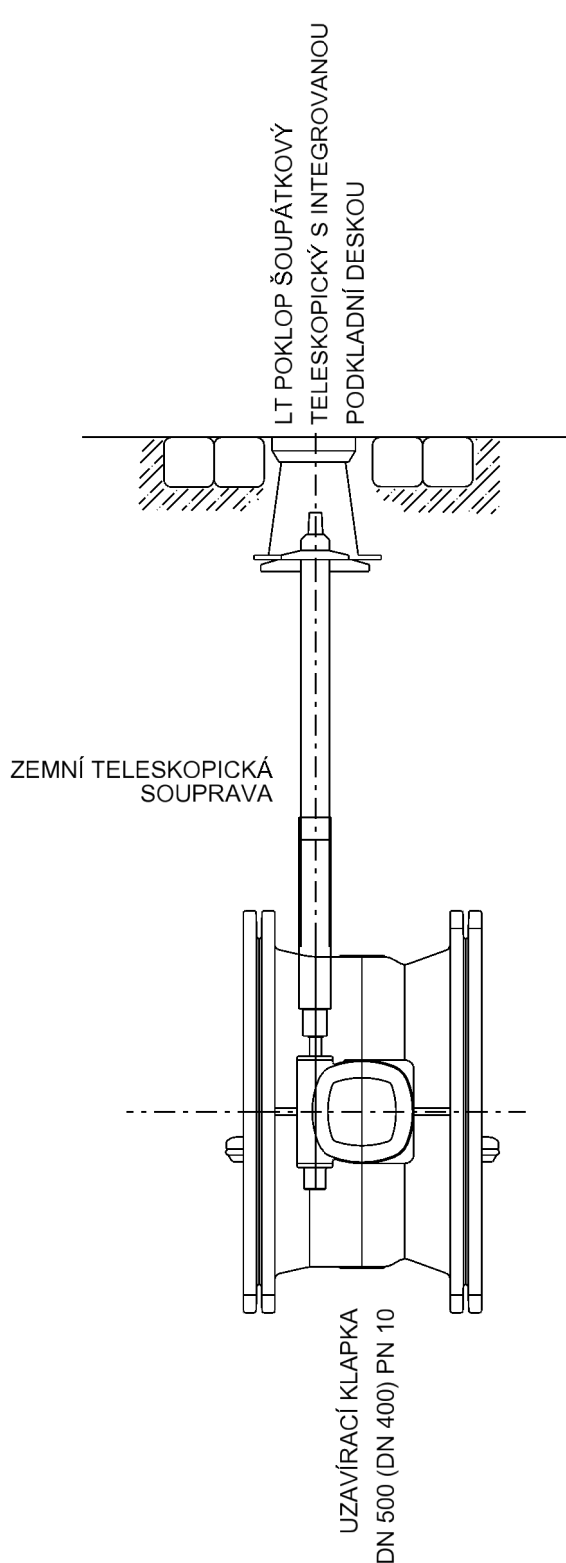

POZNÁMKA :

- V NEZPEVNĚNÉM TERÉNU BUDE POKLOP ODLÁŽDĚN DVOJŘÁDKEM ŽULOVÝCH KOSTEK ULOŽENÝCH DO BETONU
- VE ZPEVNĚNÝCH PLOCHÁCH BUDE OKOLÍ POKLOPU BEZ ZVLÁŠTNÍCH ÚPRAV - KONSTRUKCE VOZOVKY NEBO CHODNÍKU BUDE PROVEDENA AŽ K POKLOPU

Revize	Popis revize	Datum revize
--------	--------------	--------------

		AQUA PROCON s.r.o. Projektová a inženýrská společnost Palackého tř. 12, 612 00 Brno tel.: +420 541 426 011 E-mail: info@aquaprocon.cz www.aquaprocon.cz		
Vedoucí projektu	Ing. Petr Baránek			
Vedoucí dílčího projektu				
Zodpovědný projektant	Ing. Hana Hyánková			
Vypracoval	Ing. Hana Hyánková			
Kontroloval	Ing. Petr Baránek			

Investor	Statutární město Brno, Dominikánské nám. 196/1, 602 00 Brno		
Objednatel	Statutární město Brno, Dominikánské nám. 196/1, 602 00 Brno		

Formát	4A4	Měřítko	Stupeň	PS	Datum	12/2023	Zakázkové číslo	1626223-50
--------	-----	---------	--------	----	-------	---------	-----------------	------------

Projekt		BRNO, OLOMOUCKÁ II - REKONSTRUKCE VODOVODU	
D - Dokumentace stavebních objektů			
D.1 - SO 330 VODOVODNÍ ŘADY			
D.1.5 - Vzorové výkresy			
		Souprava	
Příloha	VÝKRES ARMATUR	Číslo přílohy D.1.5.2	Revize 0