

Revize	Popis revize	Datum revize
--------	--------------	--------------

**AQUA PROCON s.r.o.**

**Projektová a inženýrská společnost**  
**Palackého tř. 12, 612 00 Brno**  
**tel.: +420 541 426 011**  
**E-mail: [info@aquaprocon.cz](mailto:info@aquaprocon.cz)**  
**[www.aquaprocon.cz](http://www.aquaprocon.cz)**

<i>Vedoucí projektu</i>	Ing. Petr Baránek
<i>Vedoucí dílčího projektu</i>	
<i>Zodpovědný projektant</i>	Ing. Hana Hyánková
<i>Vypracoval</i>	Ing. Hana Hyánková
<i>Kontroloval</i>	Ing. Petr Baránek

<i>Investor</i>	Statutární město Brno, Dominikánské nám. 196/1, 602 00 Brno
<i>Objednatel</i>	Statutární město Brno, Dominikánské nám. 196/1, 602 00 Brno

Formát	A4	Měřítko	Stupeň	PS	Datum	12/2023	Zakázkové číslo	1626223-50
--------	----	---------	--------	----	-------	---------	-----------------	------------

## Projekt

BRNO, OLOMOUCKÁ II - REKONSTRUKCE  
VODOVODU

## D - Dokumentace stavebních objektů

## D.2 - SO 340 VODOVODNÍ PŘÍPOJKY

## Souprava


Příloha	Číslo přílohy	Revize
LISTY PŘÍPOJEK	D.2.2	0



# LIST VODOVODNÍ PŘÍPOJKY

VP 1

SITUACE 1:250

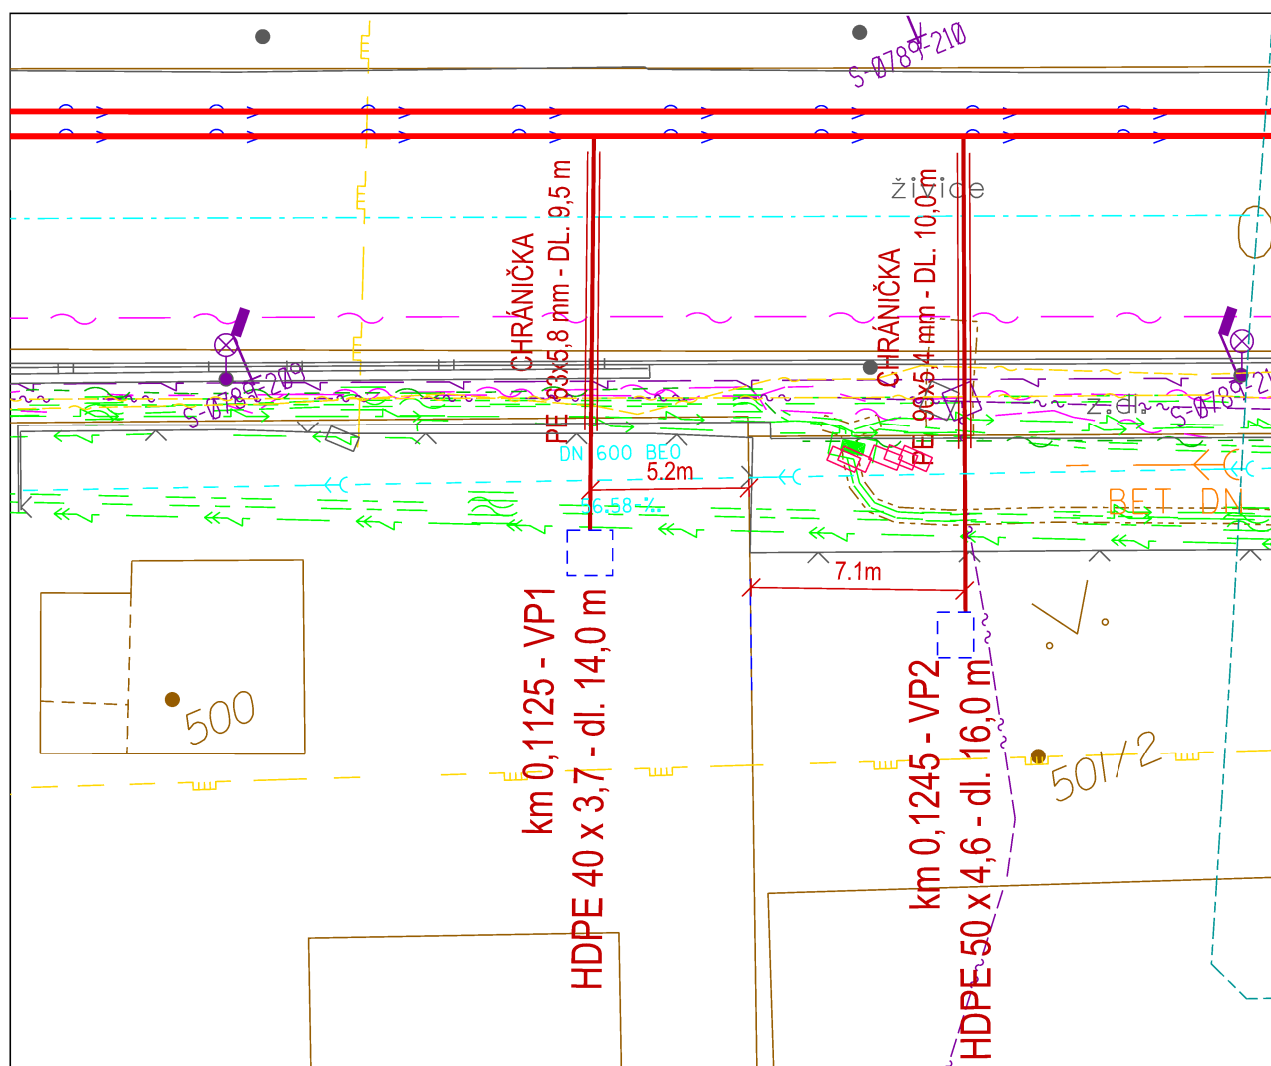

k.ú. : Slatina

majitel : Agromeli spol. s r.o.

č.p.1177, parcela č. 498/1

ulice : Olomoucká č.o. 178

## VODOVODNÍ PŘÍPOJKA

PROFIL [mm] : 40 x 3,7 mm

MATERIÁL : HDPE

DÉLKA CELKEM [m] : 14

CHRÁNIČKA : 63 x 5,8 mm - 9,5 m

DÍLČÍ DÉLKY [m] :

- ASF. VOZOVKA 7,5

- DL. CHODNÍK 2,0

- NEZPEVNĚNÁ PLOCHA : 3,5


- UVNITŘ VOD. ŠACHTY : 1,0

ÚZEMÍ		Brno, ul. Olomoucká		trávník	
POVRCH ÚZEMÍ		asf. vozovka		1 chodník	

LEGENDA:  
1) zelen

Podélný profil VP1

MĚŘÍTKO 1:100 / 1:100

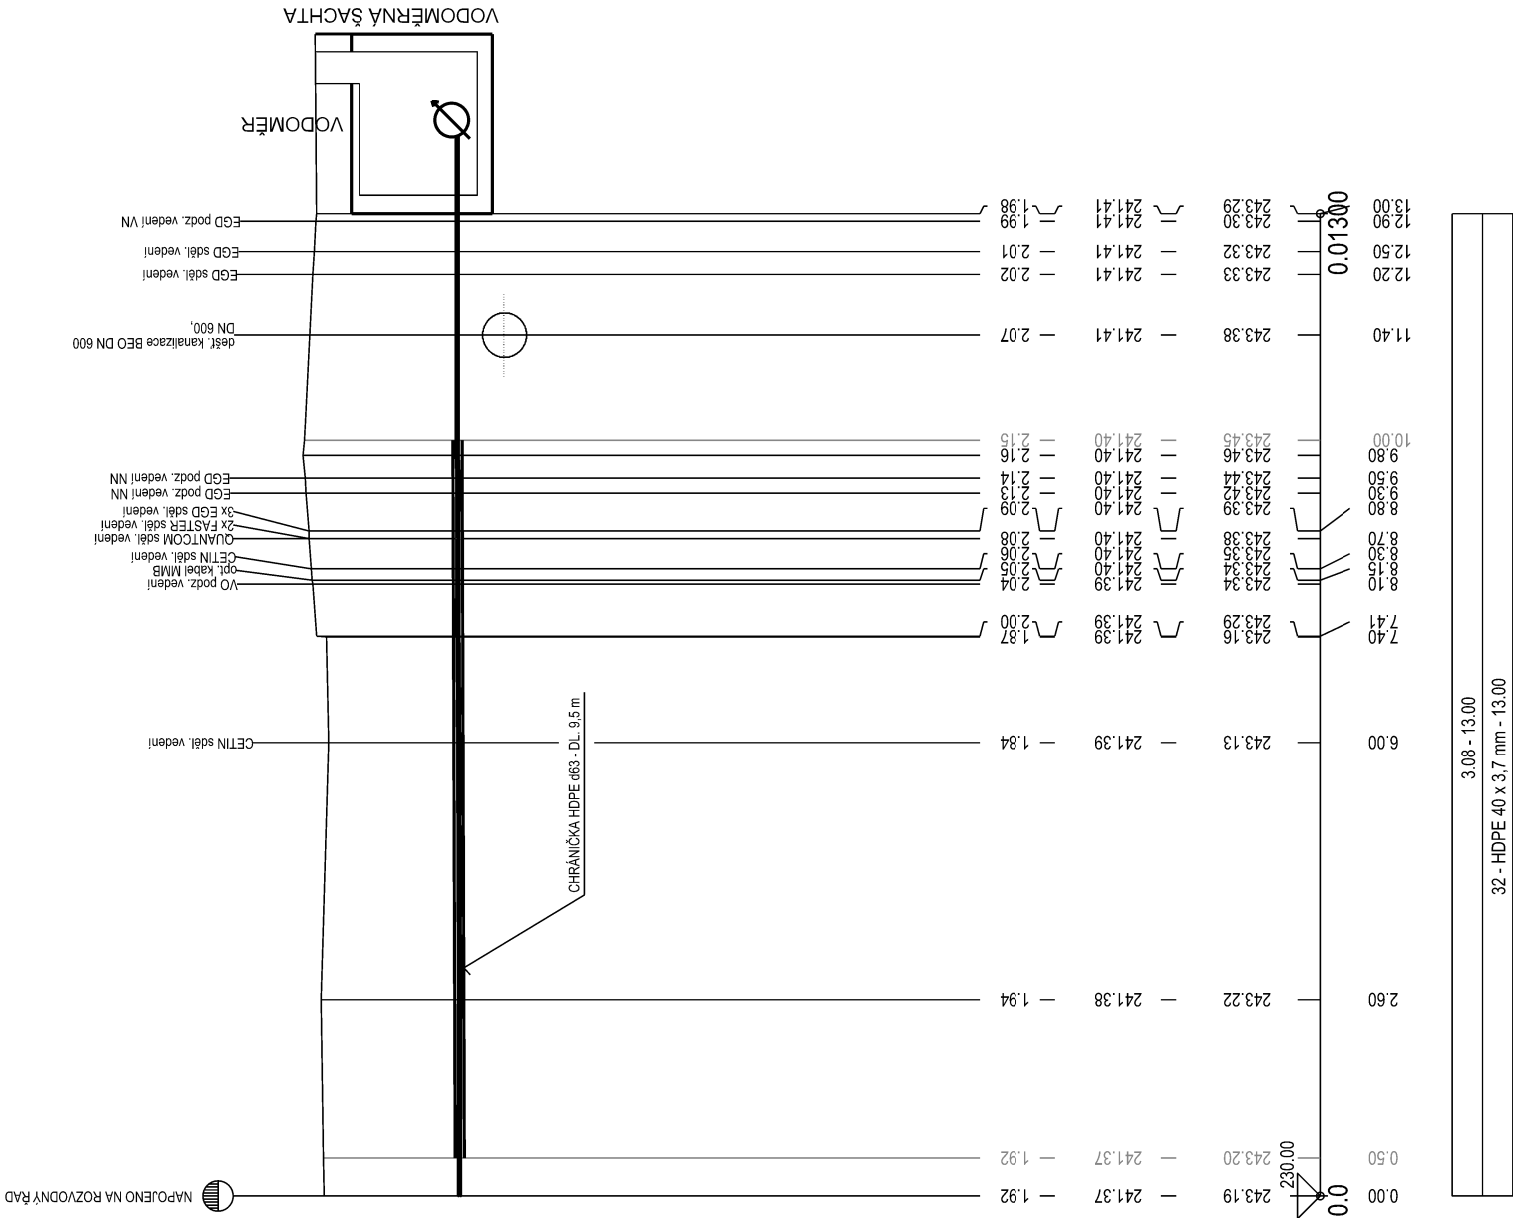

3.08 - 13.00	
32 - HDPE 40 x 3.7 mm - 13.00	


SKLON [promile] - DÉLKA [m]  
DN [mm] - MATERIAL - DÉLKA [m]



Břmo, ul. Olomoucká		chodník	trávník
asf. vozovka			

Podélný profil VP2

MĚŘÍTKO 1:100 / 1:100

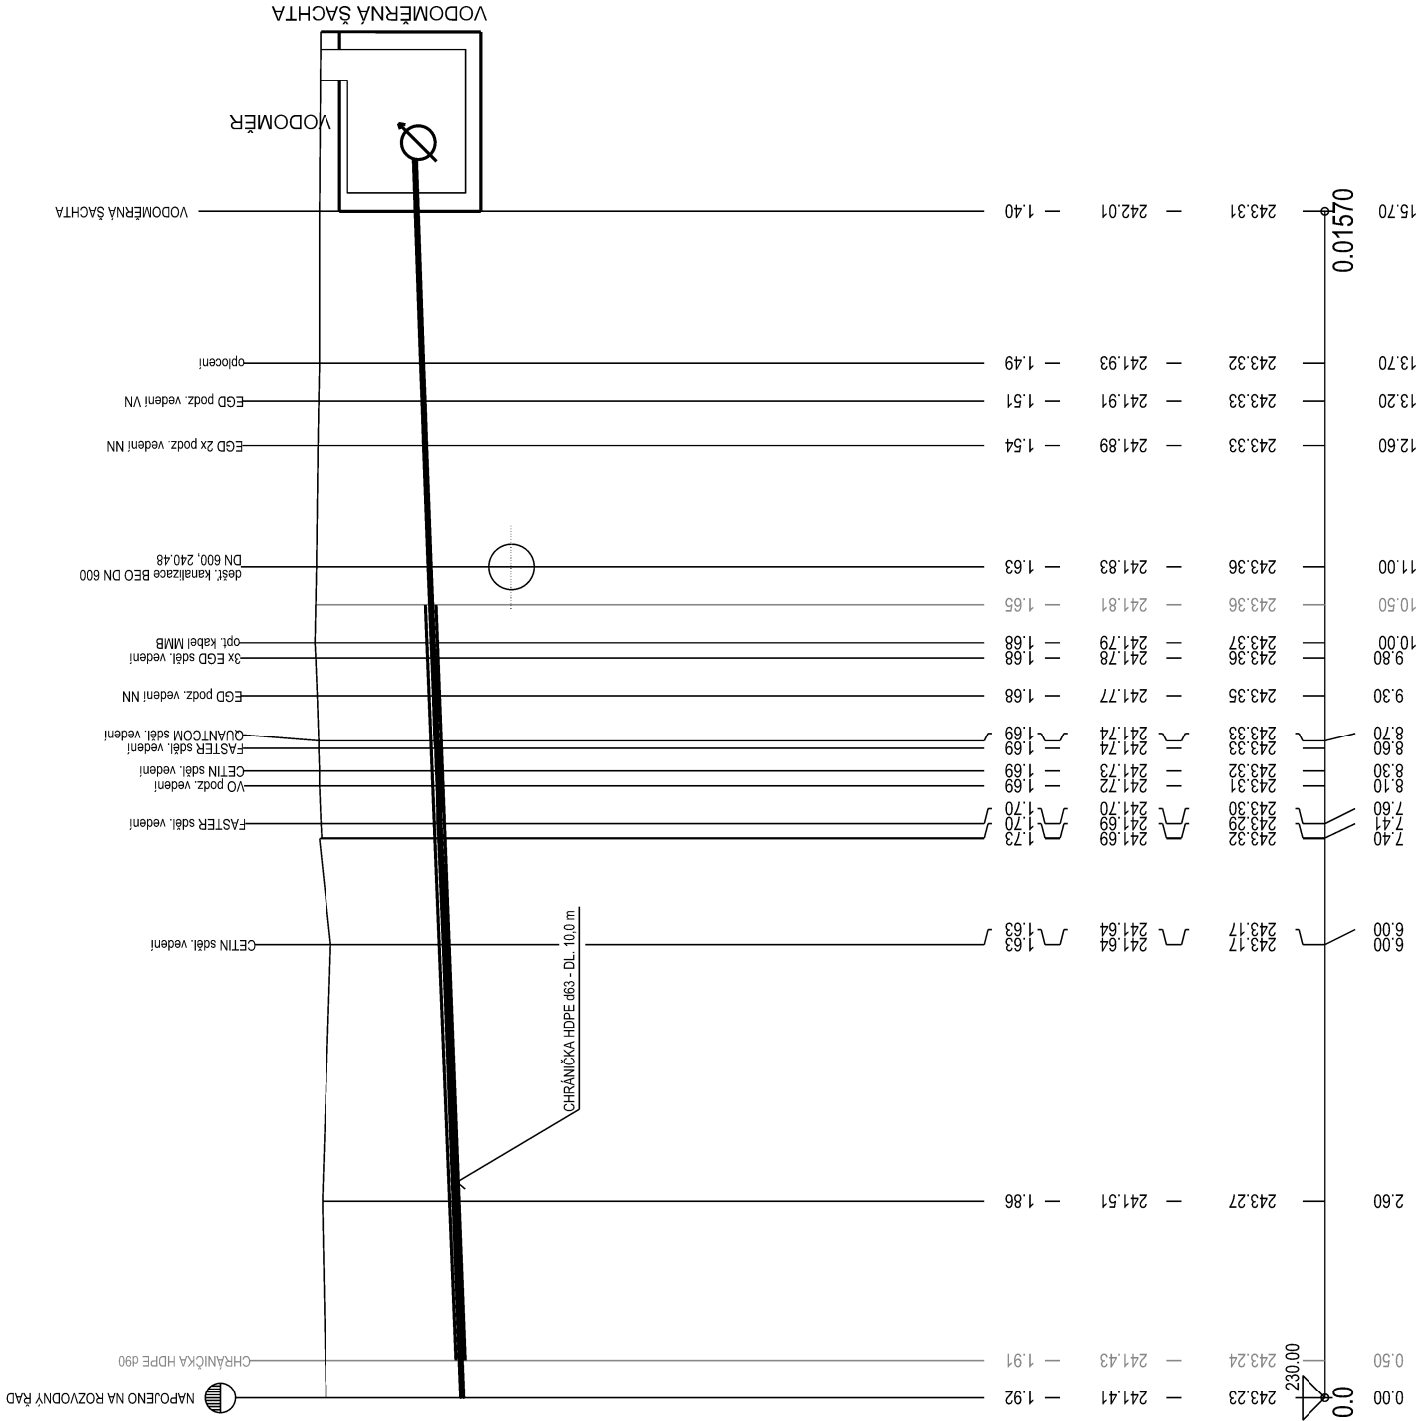


38.22 - 15.70		40 - HDPE 50 x 4.6 mm - 15.70

# LIST VODOVODNÍ PŘÍPOJKY

## VP 3

SITUACE 1:250

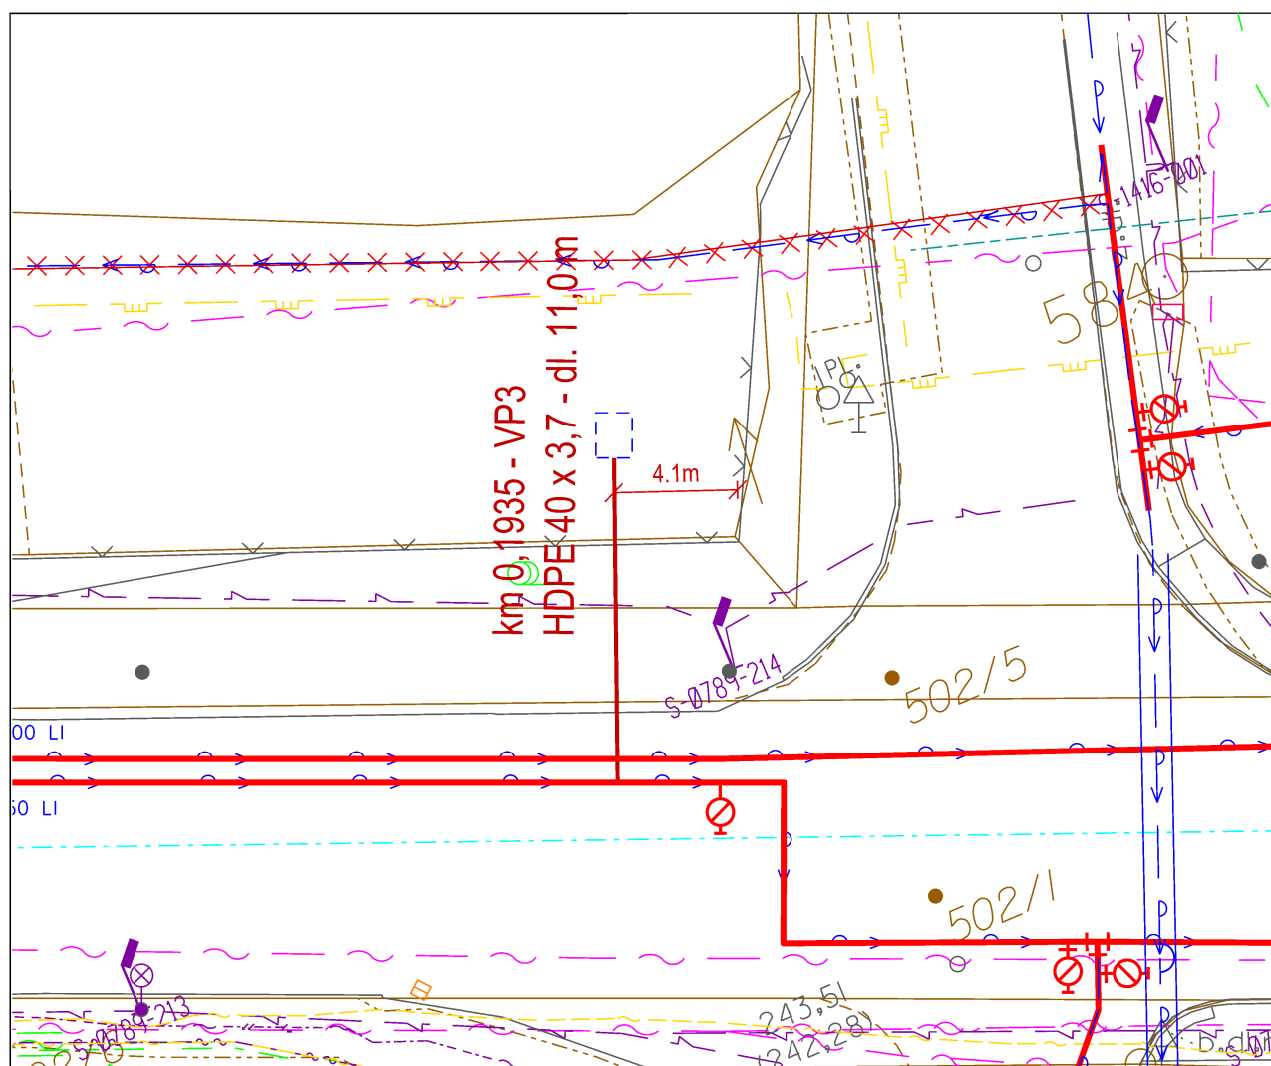

k.ú. : Slatina  
parcela č. 143  
ulice : Olomoucká

majitel : Statutární město Brno

### VODOVODNÍ PŘÍPOJKA


PROFIL [mm] :	40 x 3,7 mm
MATERIÁL :	HDPE
DÉLKA CELKEM [m] :	11
DÍLČÍ DÉLKY [m] :	
- ASF. VOZOVKA:	2,4
- NEZPEVNĚNÁ PLOCHA :	8,3
- UVNITŘ VOD. ŠACHTY :	0,3

Brno, ul. Olomoucká	
1	zatravněno

LEGENDA:  
1) asf. vozovka

Podélný profil VP3

MĚŘÍTKO 1:100 / 1:100

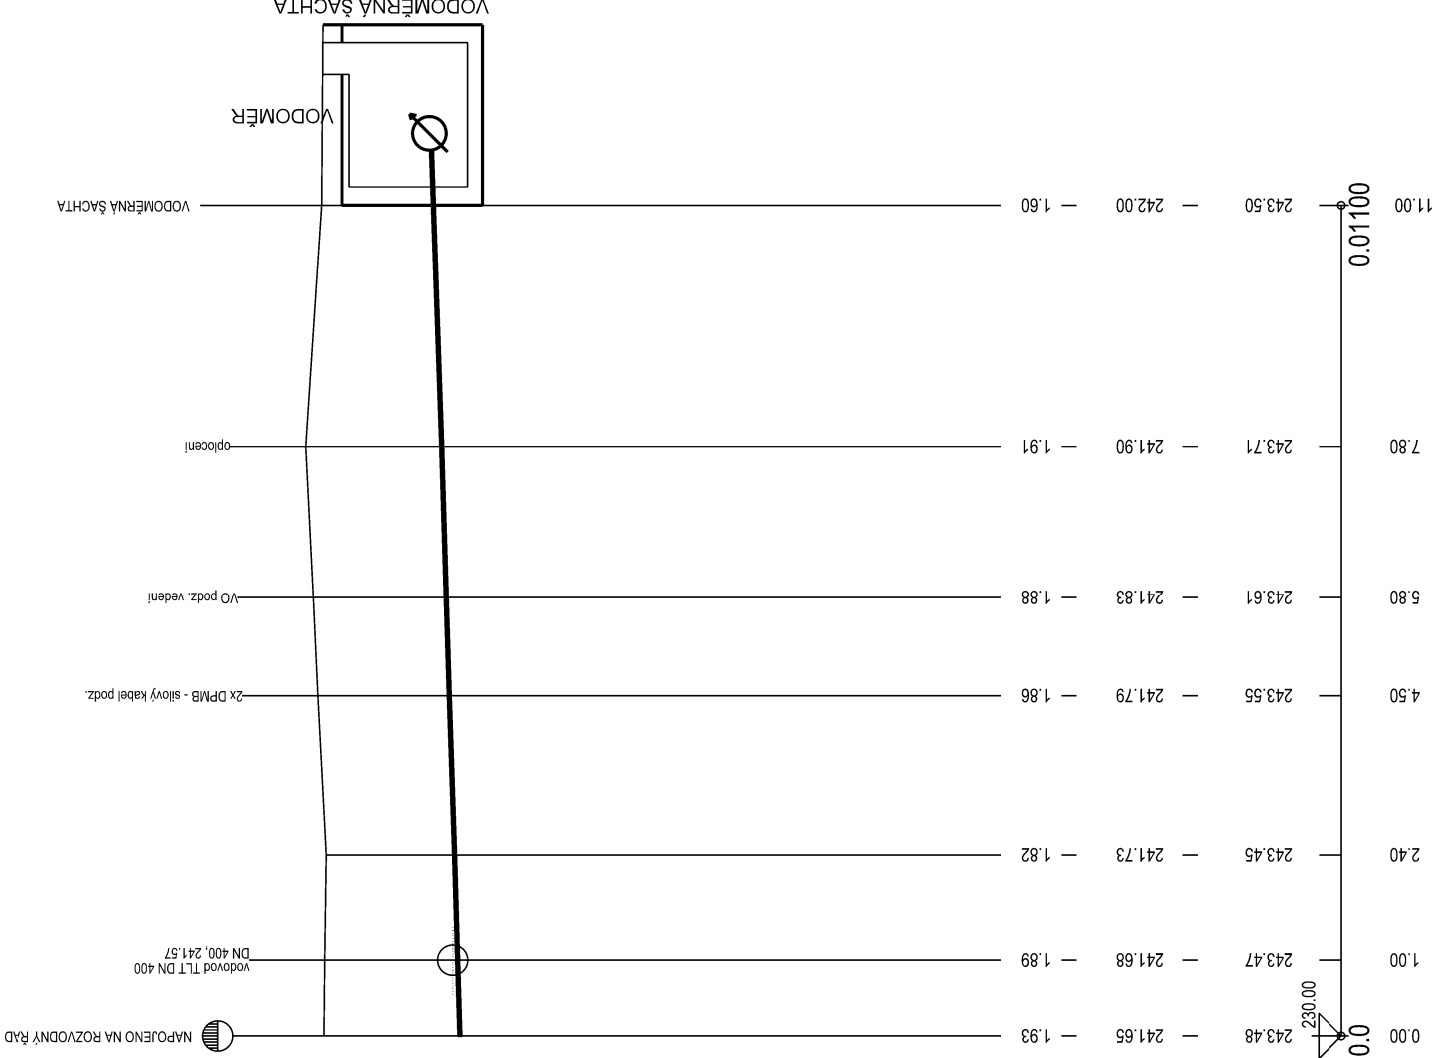

SKLON [promile] - DÉLKA [m]  
DN [mm] - MATERIAL - DÉLKA [m]

31.82 - 11.00
32 - HDPE d40x3.7 mm - 11.00