


VZOROVÝ ŘEZ KOMUNIKACÍ A VYÚSTĚNÍM TRATIVODU

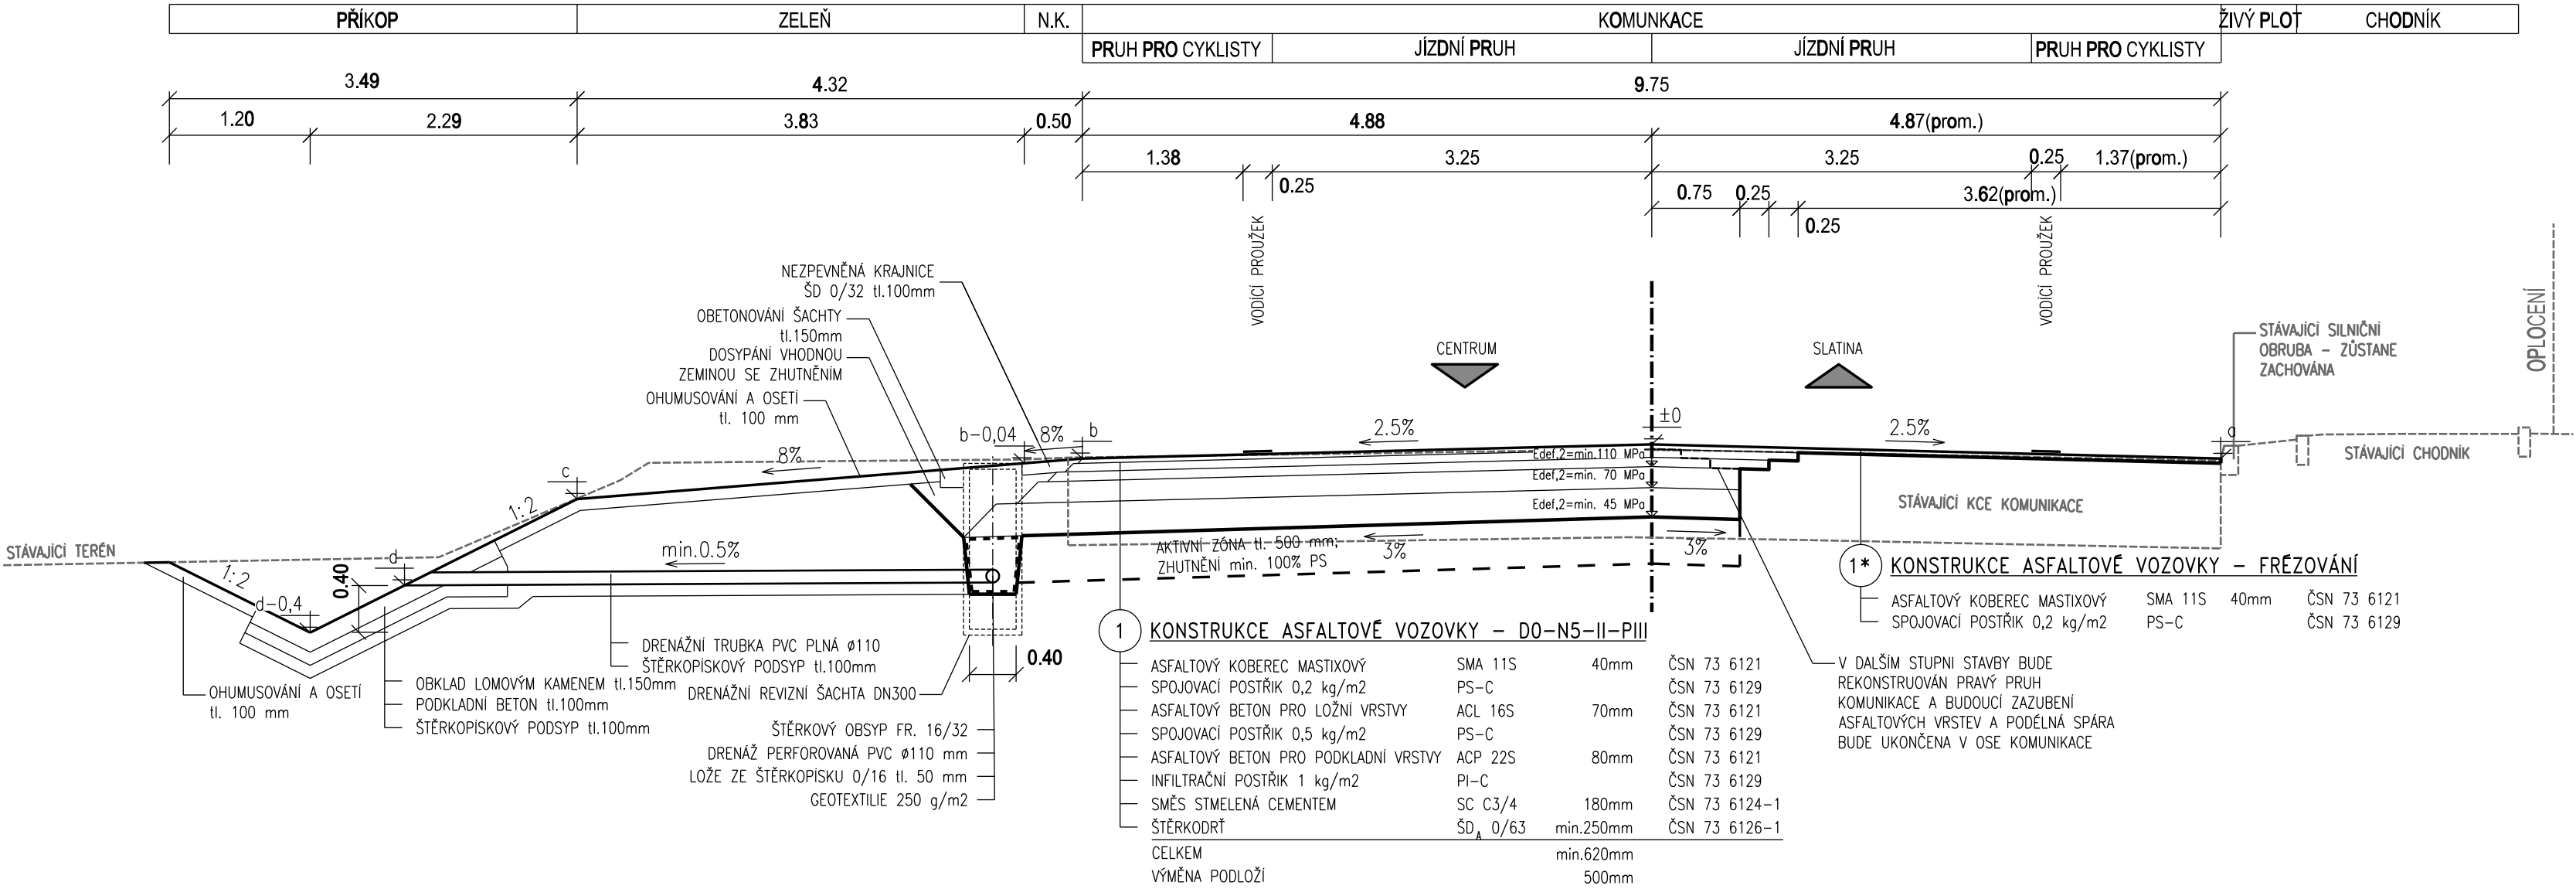


LEGENDA:

- Obnovované zpevněné plochy / UT
- Zemní pláň
- Výměna podloží
- Stávající terén
- Další stupeň stavby

Výškový systém : BpV


Revize	Popis revize	Datum revize
--------	--------------	--------------

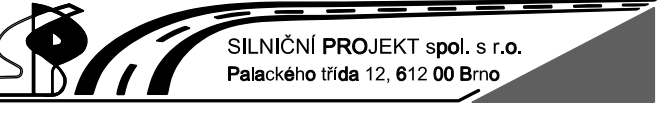

SILNIČNÍ PROJEKT spol. s r.o.
Palackého třída 12, 612 00 Brno
tel.: +420 541 426 086
E-mail: info@silproj.cz

SILNIČNÍ PROJEKT spol. s r.o.
Palackého třída 12, 612 00 Brno
tel.: +420 541 426 086
E-mail: info@silproj.cz

Zodpovědný projektant	Ing. Ondřej Běloušek
Vypracoval	Ing. Jan Škorík
Kontroloval	Ing. Ondřej Běloušek



AQUA PROCON s.r.o.
Projektová a inženýrská společnost
Palackého tř. 12, 612 00 Brno
tel.: +420 541 426 011
E-mail: info@aquaprocon.cz
www.aquaprocon.cz

Vedoucí projektu	Ing. Petr Baránek
Vedoucí dílčího projektu	

Investor	Statutární město Brno, Dominikánské nám. 196/1, 602 00 Brno
Objednatel	Statutární město Brno, Dominikánské nám. 196/1, 602 00 Brno

Formát	4xA4	Měřítko	1:50	Stupeň	PS	Datum	12/2023	Zakázkové číslo	1626223-50
--------	------	---------	------	--------	----	-------	---------	-----------------	------------

BRNO, OLOMOUCKÁ II - REKONSTRUKCE VODOVODU


D - Dokumentace stavebních objektů
D.3 - SO 100 VOZOVKY

BRNO, OLOMOUCKÁ II - REKONSTRUKCE VODOVODU


D - Dokumentace stavebních objektů
D.3 - SO 100 VOZOVKY

Priloha	VZOROVÉ ŘEZY	Číslo přílohy	D.3.4	Revize	0
---------	--------------	---------------	-------	--------	---

DETAIL NAPOJENÍM
ASFALTOVÝCH VRSTEV

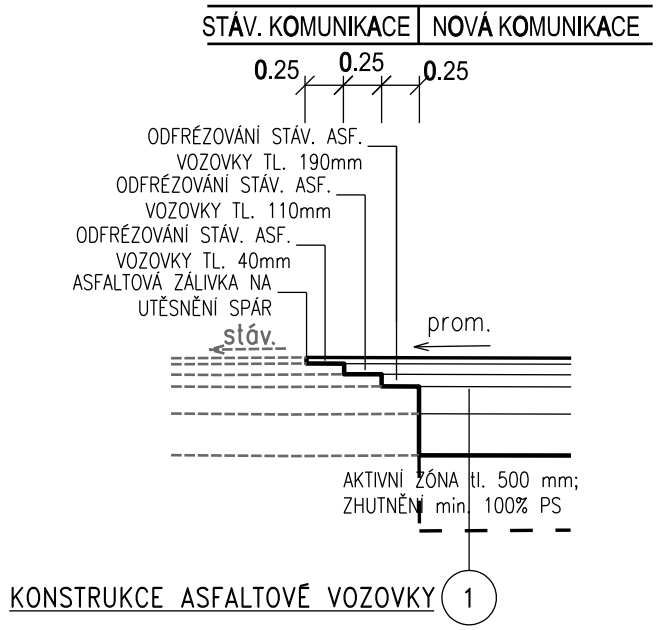

VZOROVÝ ŘEZ DLÁŽDĚNÝM CHODNÍKEM

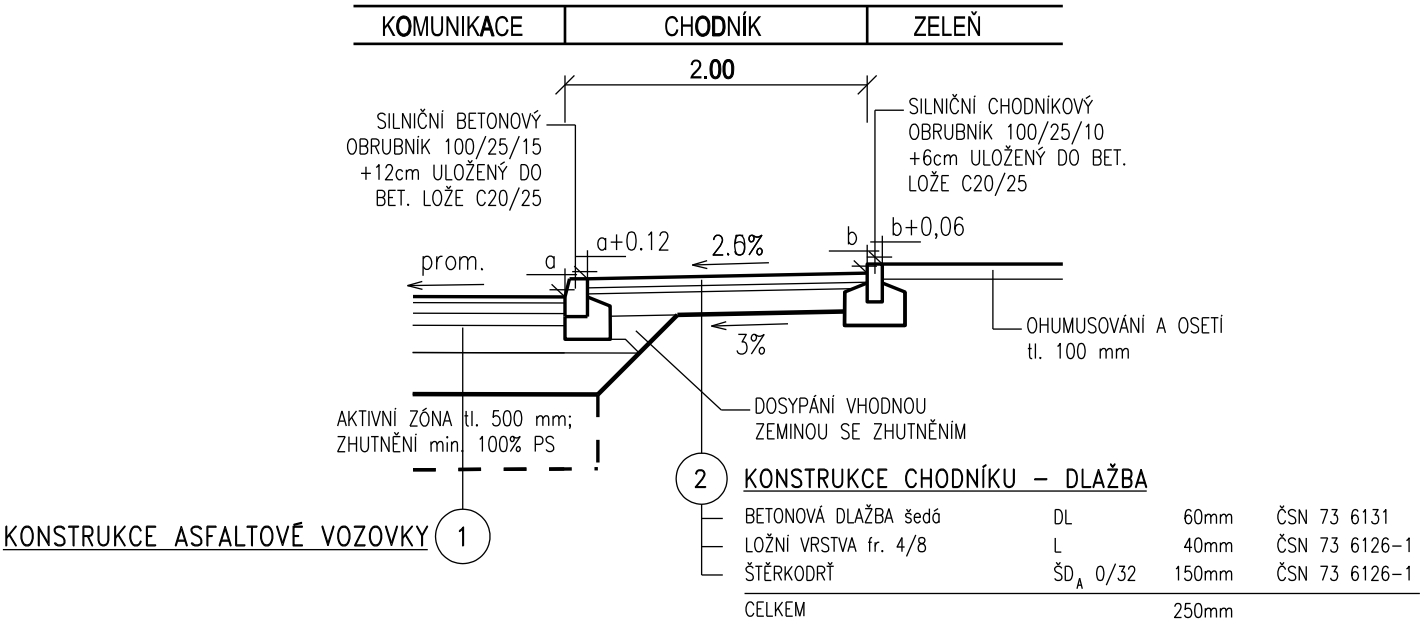

DETAIL MOSTNÍHO CHODNÍKU

