SITUACE ŠIRŠÍCH VZTAHŮ
BRNO, OLOMOUCKÁ II - REKONSTRUKCE VODOVODU

UZAVÍRKA V RÁMCI AKCE:
„I/42 BRNO, MOST OTAKARA ŠEVČÍKA
PŘES OSTRAVSKOU ULICI - I. ETAPA"

SITUACE STAVBY

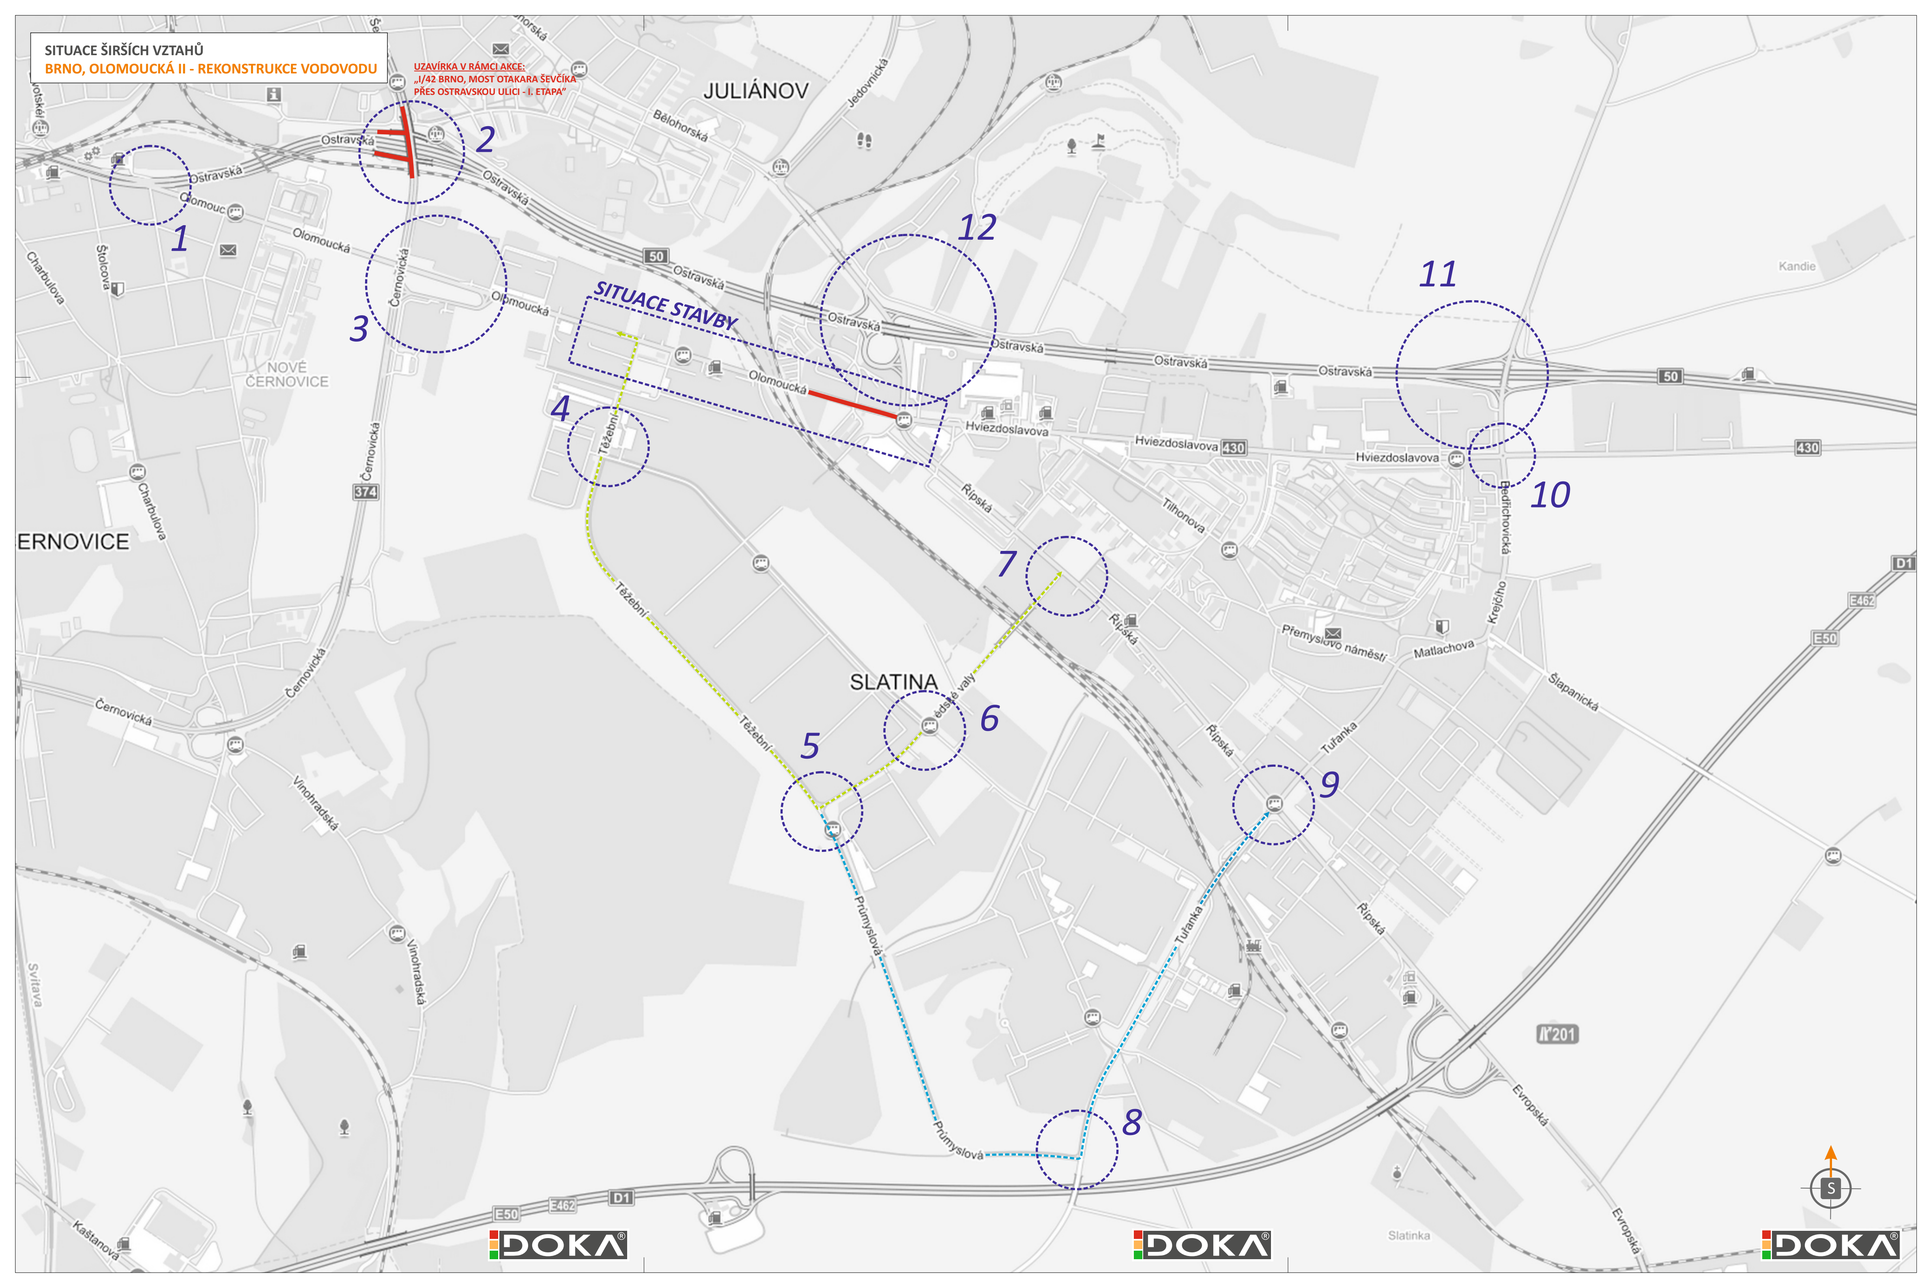

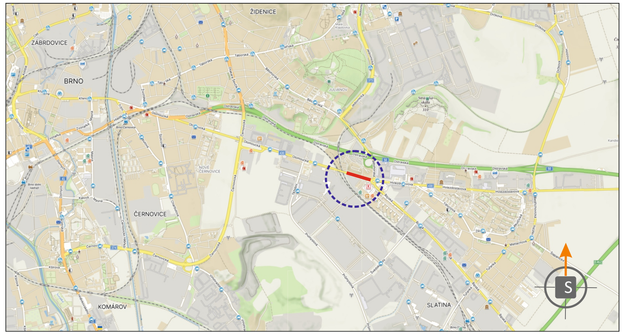

POTVRZENÍ PLATNOSTI DOKUMENTACE:
POLICIE ČESKÉ REPUBLIKY - DOPRAVNÍ INSPEKTORÁT BRNO - MĚSTO:

DOKA® 10 LET PRO VÁS NA ZNAČKÁCH

- Svislé dopravní značení
- Vodorovné dopravní značení
- Provizorní dopravní značení
- Projektování dopravního značení

VEDOUCÍ PROJEKTANT	Aleš TESAŘ		
ZODPOVĚDNÝ PROJEKTANT	Bc. Jakub LACH		
VYPRACOVAL	Alžběta POPELKOVÁ		
KRESLIL	Alžběta POPELKOVÁ		
KONTROLOVAL	Bc. Jakub LACH		
KRAJ: JIHOMORAVSKÝ	OKRES: BRNO-MĚSTO	KÚ: SLATINA	

DOKA, s.r.o.
Na návsi 11/5, Holásky, 620 00 Brno
IČ: 63471752, DIČ: CZ63471752
e-mail: info@dokadz.cz
www.dokadz.cz mob.: 603 881 909

STAVBA:
BRNO, OLOMOUCKÁ II
REKONSTRUKCE VODOVODU

DATUM	10/2023
FORMÁT	4x A4
MĚŘÍTKO	----------
ÚČEL	RDS
ARCHIVNÍ ČÍS.	2023270
ČÍS. SOUPRAVY	ČÍS. PŘÍLOHY 02

NÁZEV VÝKRESU:
SITUACE PŘECHODNÉHO DOPRAVNÍHO ZNAČENÍ