




**DETAIL 5**  
**KŘÍŽOVATKA UL. ŠVÉDSKÉ VALY x PRŮMYSLOVÁ**

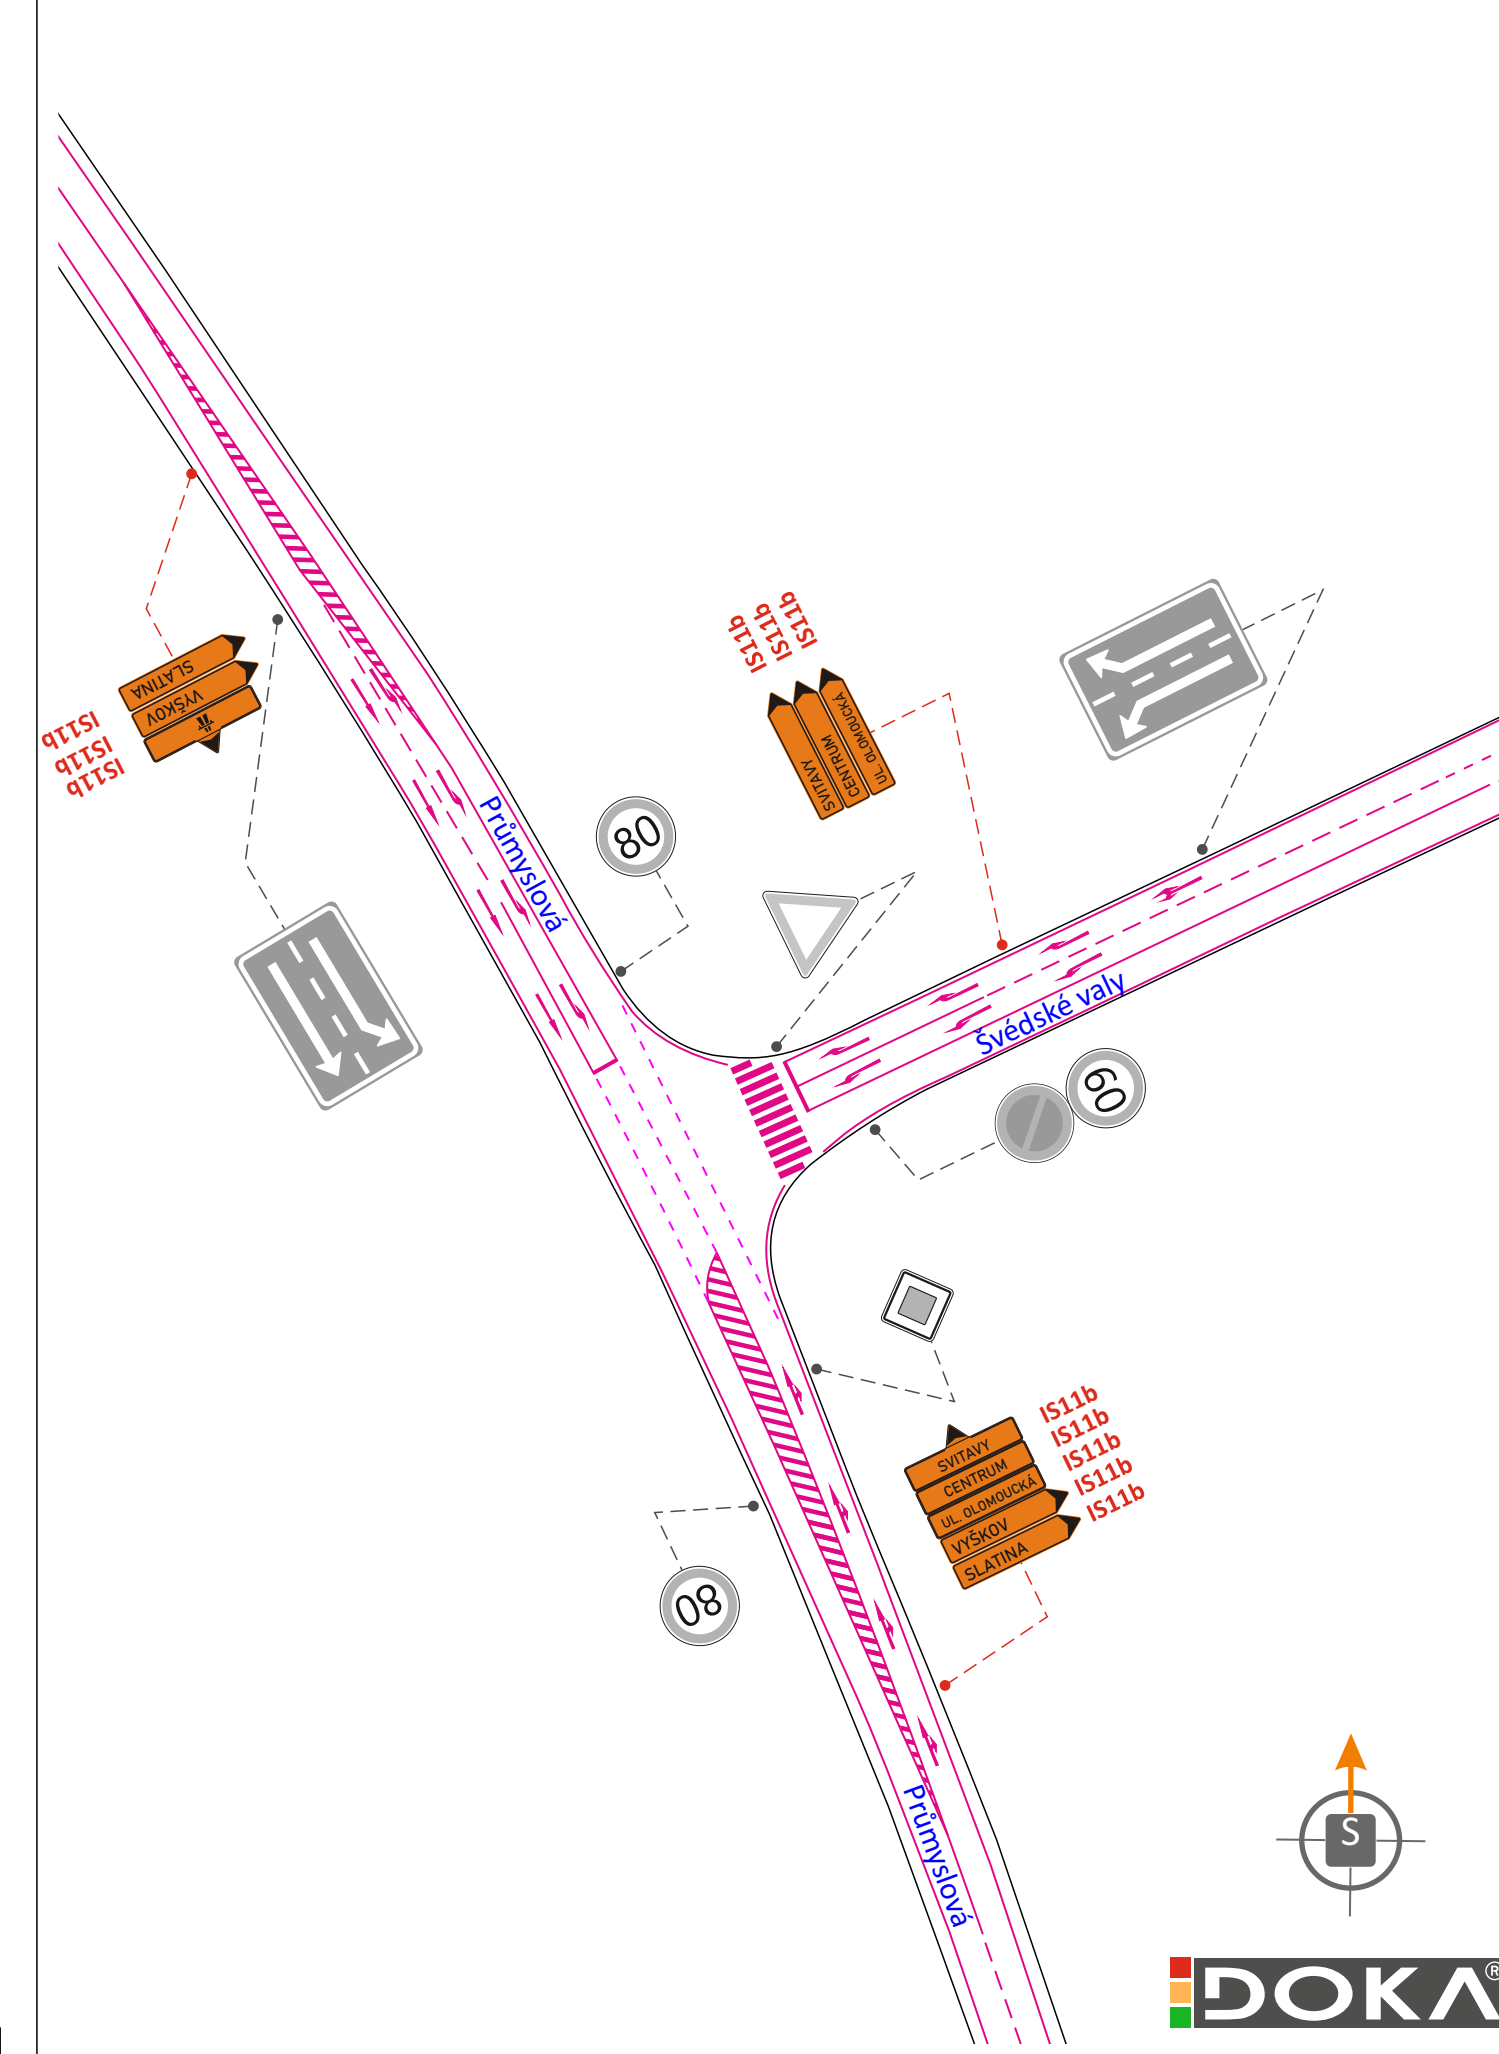


**DETAIL 7**  
**KŘIŽOVATKA UL. ŘÍPSKÁ x ŠVÉDSKÉ VALY**

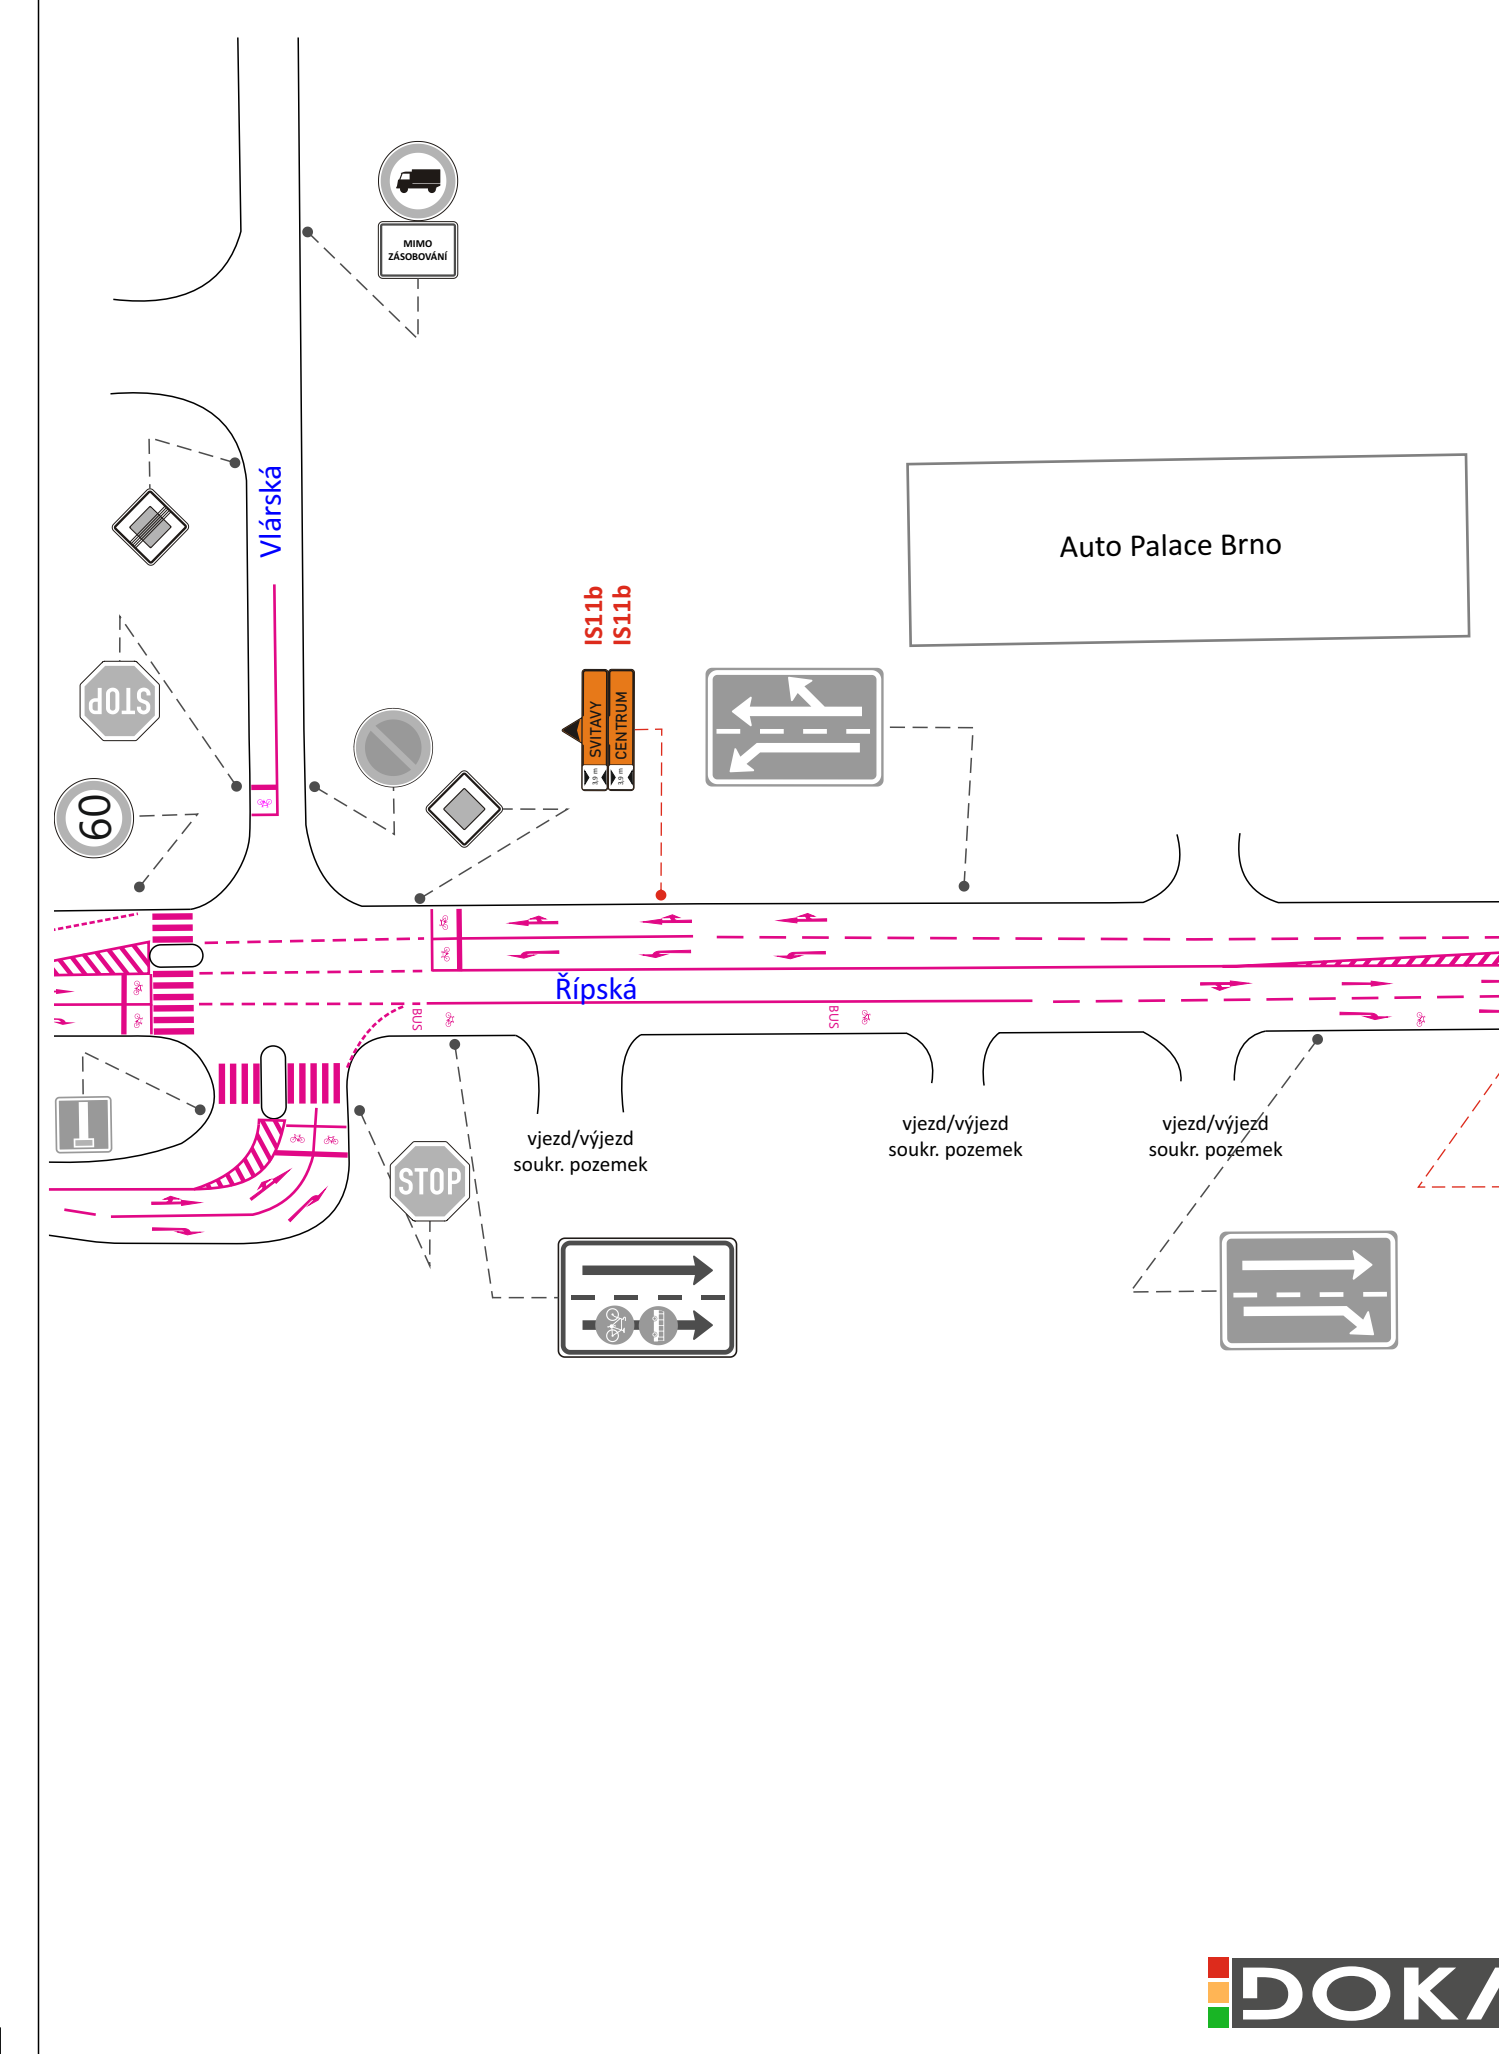



**DETAIL 8**  
**KŘÍŽOVATKA UL. TUŘANKA x PRŮMYSLOVÁ**

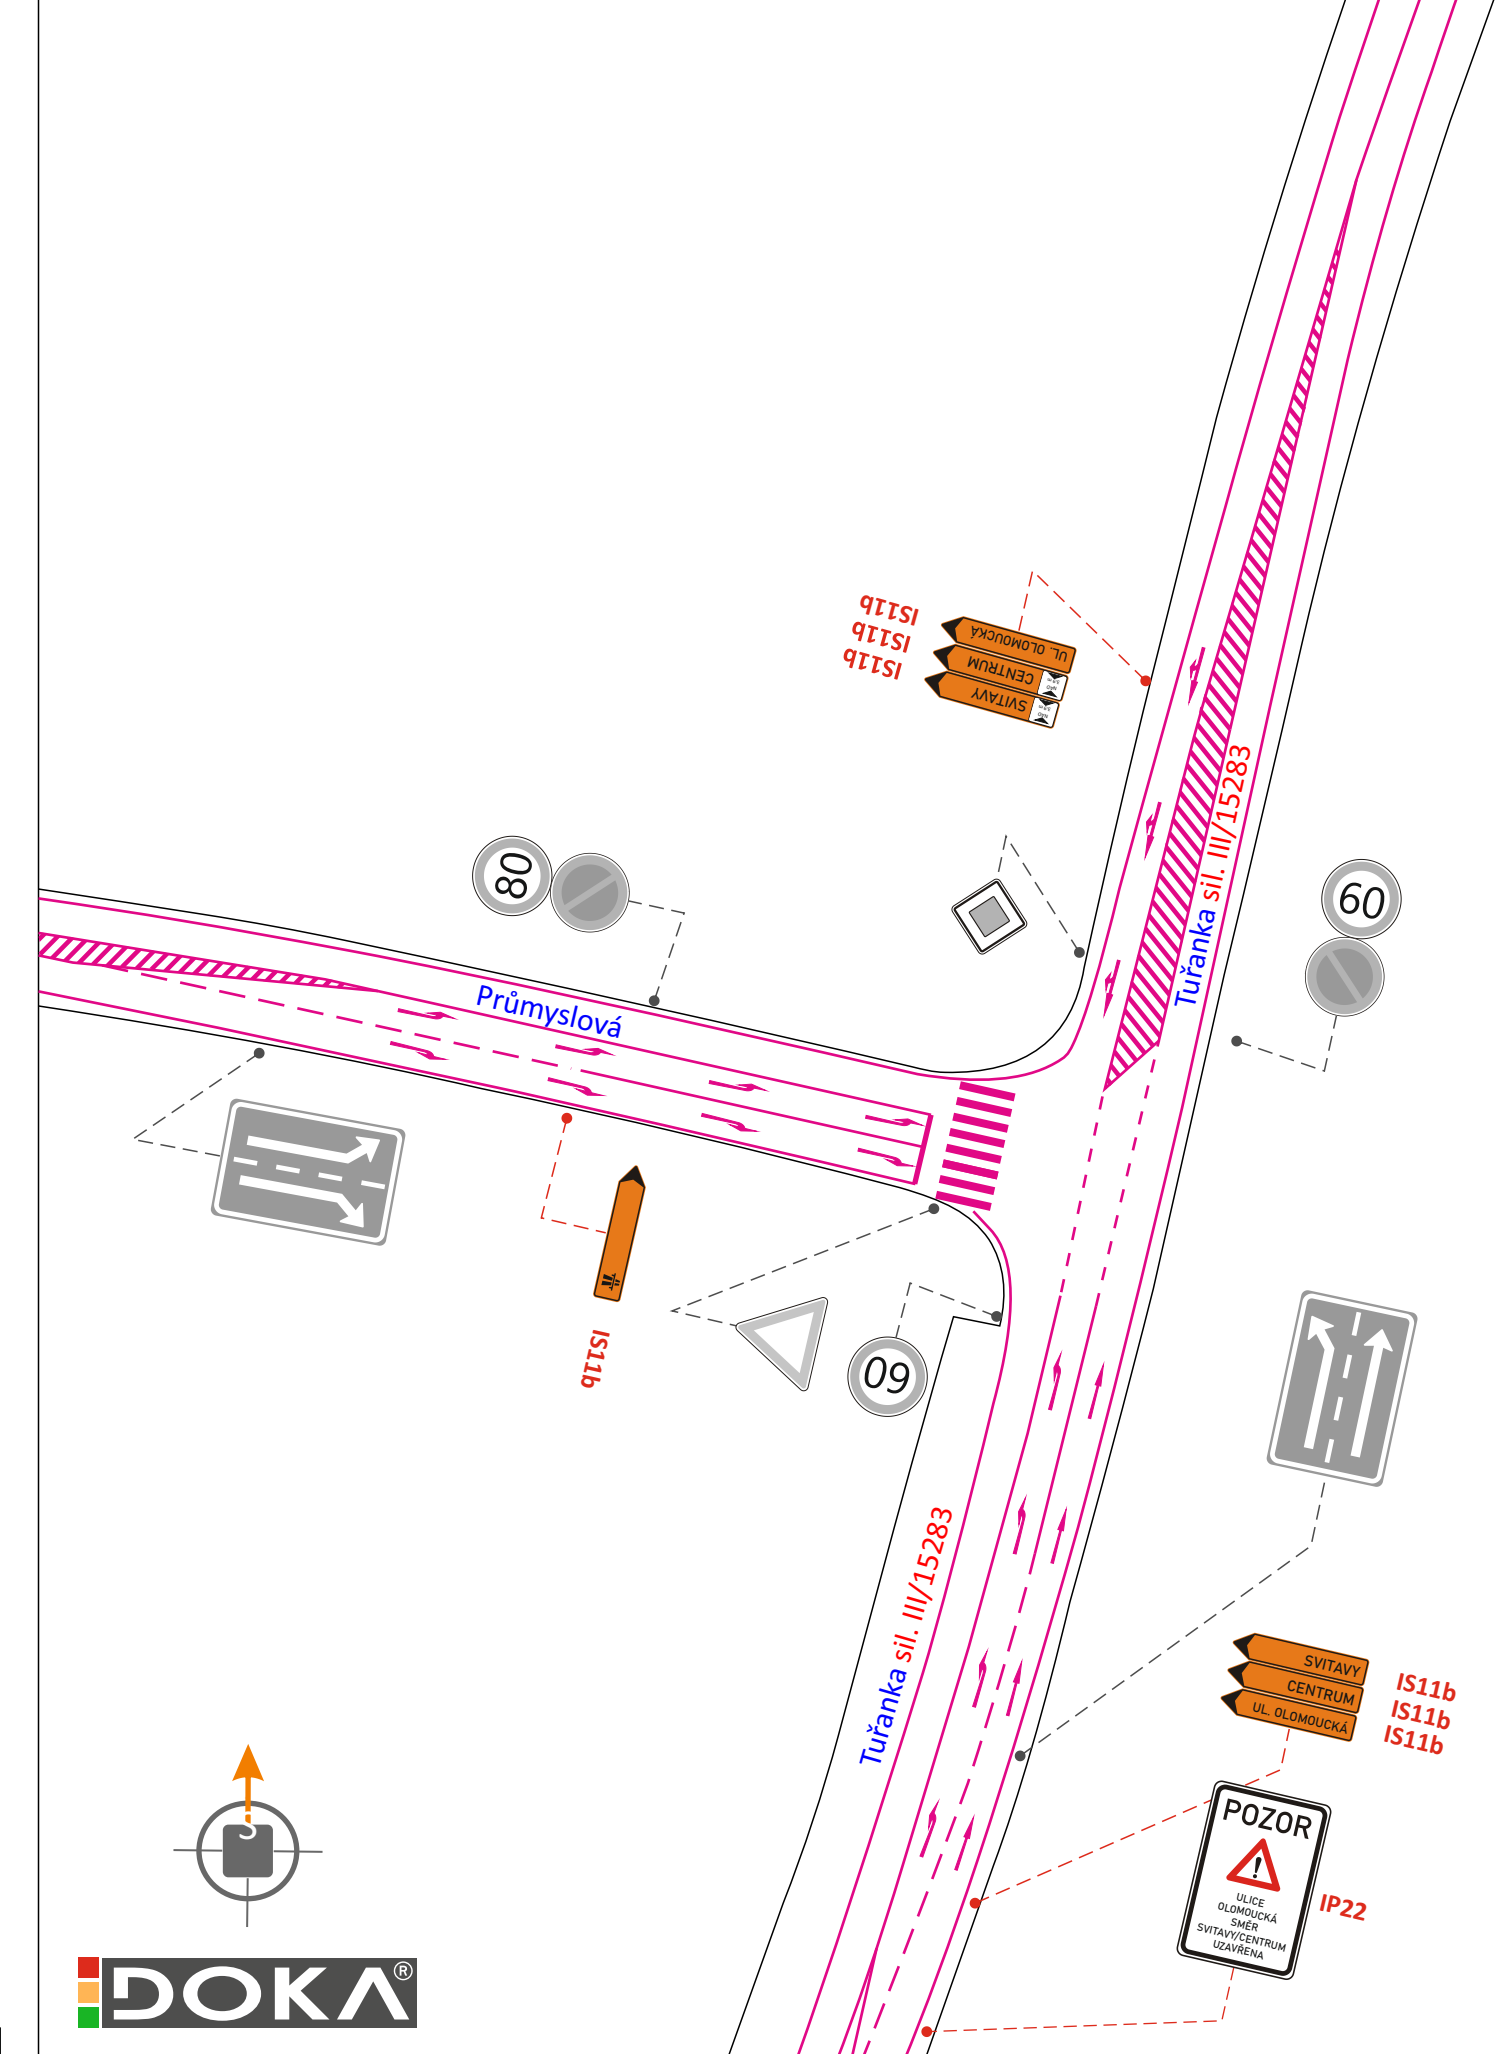

**LEGENDA:**

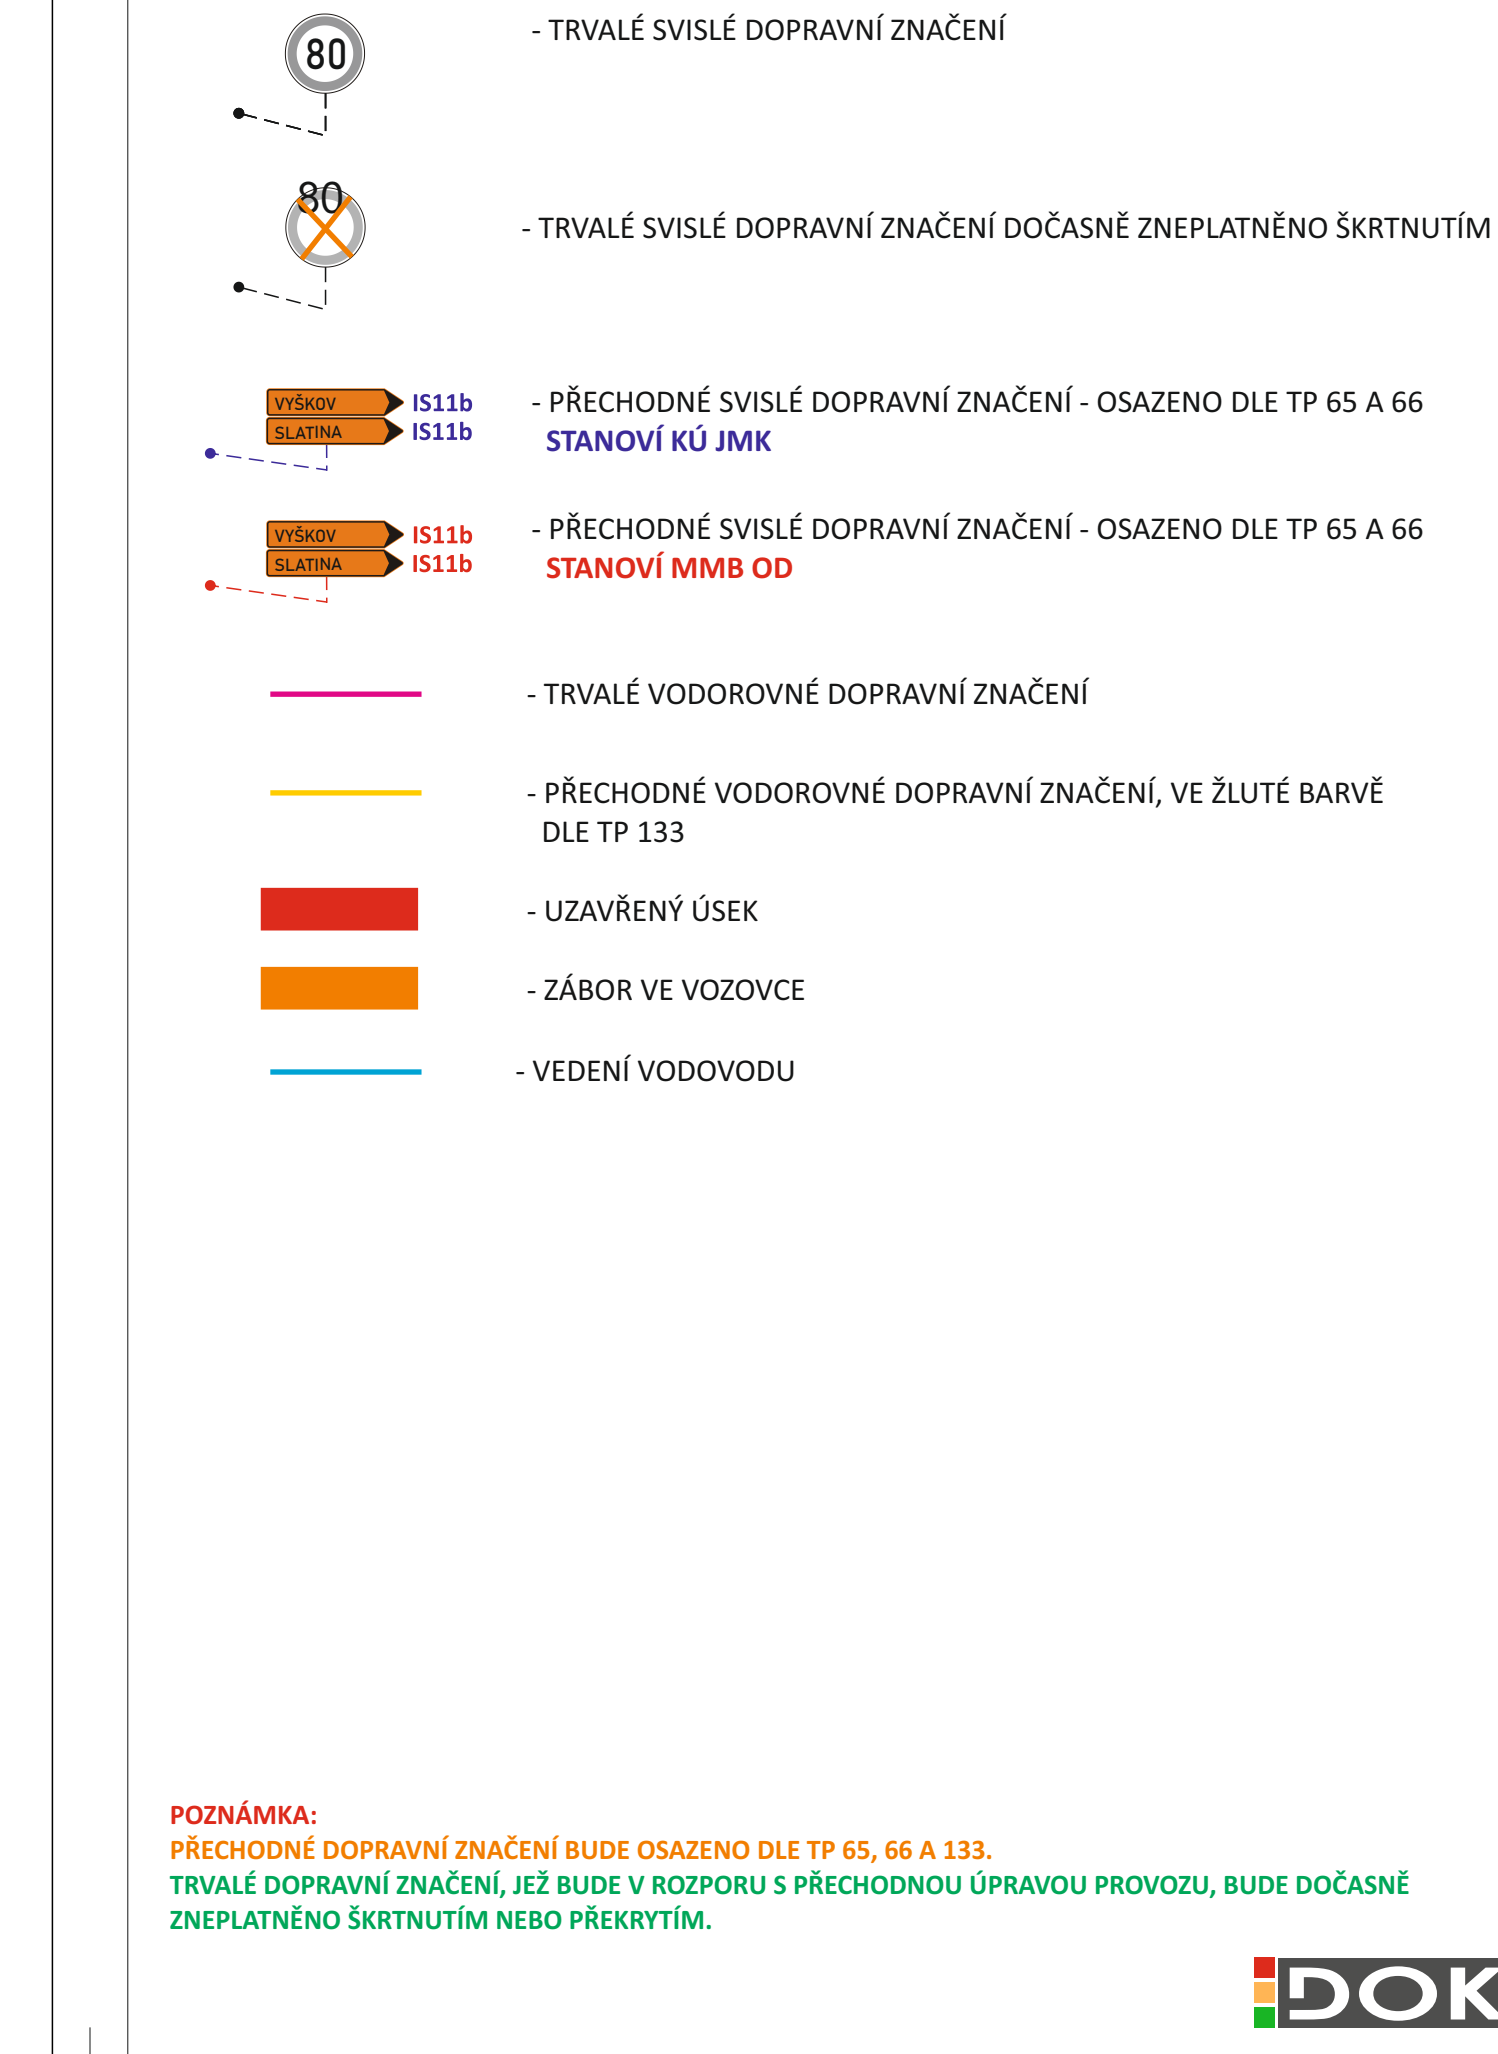

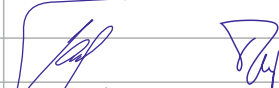VEDOUČÍ PROJEKTANT	Aleš TESAŘ		
ZODPOVĚDNÝ PROJEKTANT	Bc. Jakub LACH		
VYPRACOVAL	Alžběta POPELKOVÁ		
KRESLIL	Alžběta POPELKOVÁ		
KONTROLOVAL	Bc. Jakub LACH	KÚ: SLATINA	DOKA, s.r.o. Na návsi 11/5, Holásky, 620 00 Brno IČ: 63471752, CZB: CZ63471752 e-mail: info@doka.cz <a href="http://www.doka.cz">www.doka.cz</a>
KRAJ: JIHOMORAVSKÝ	OKRES: BRNO-MĚSTO		mob: 603 881 91 DATUM 10/2023 FORMÁT 24x A4 MĚŘÍTKO ----- ÚČEL RDS ARCHIVNÍ ČÍS. 2023270
STAVBA:			ČÍS. SOUPRAVY
BRNO, OLOMOUCKÁ II REKONSTRUKCE VODOVODU			ČÍS. PŘÍLOHY
			05
NÁZEV VÝKRESU: SITUACE PŘECHODNÉHO DOPRAVNÍHO ZNAČENÍ			