




DETAIL 9
KŘÍŽOVATKA UL. ŘÍPSKÁ x TUŘANKA

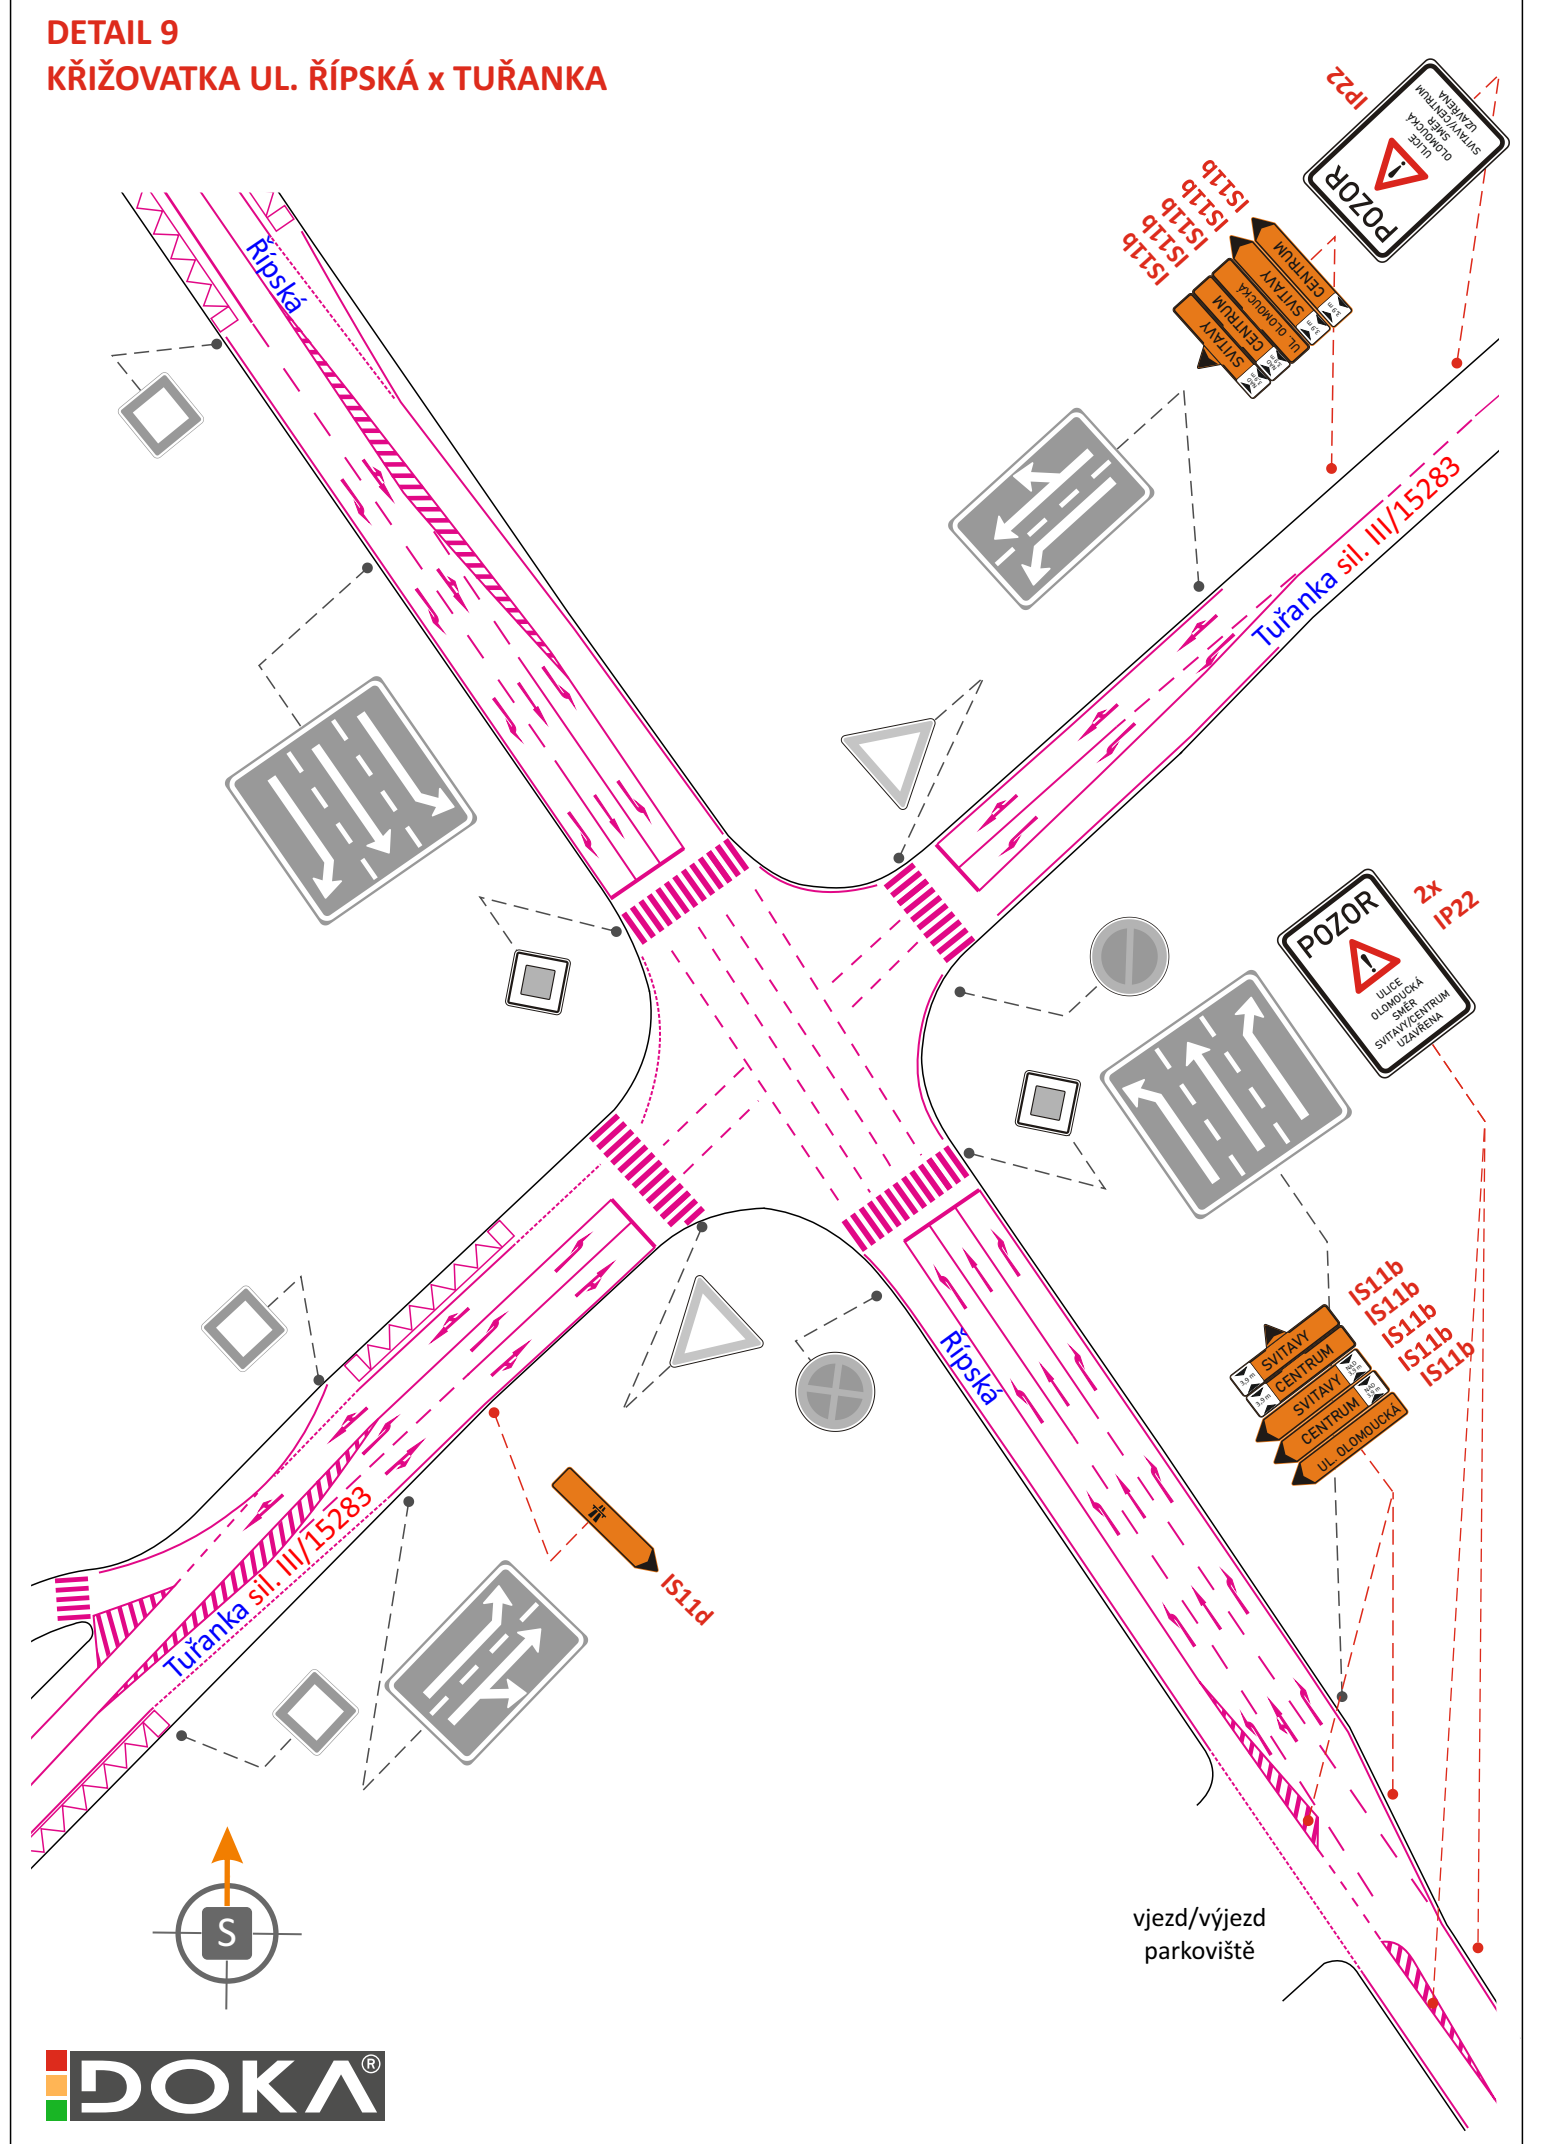


DETAIL 10
OKRUŽNÍ KŘIŽOVATKA
UL. HVIEZDOSLAVOVA, HOLZOVA, BEDŘICHOVICKÁ

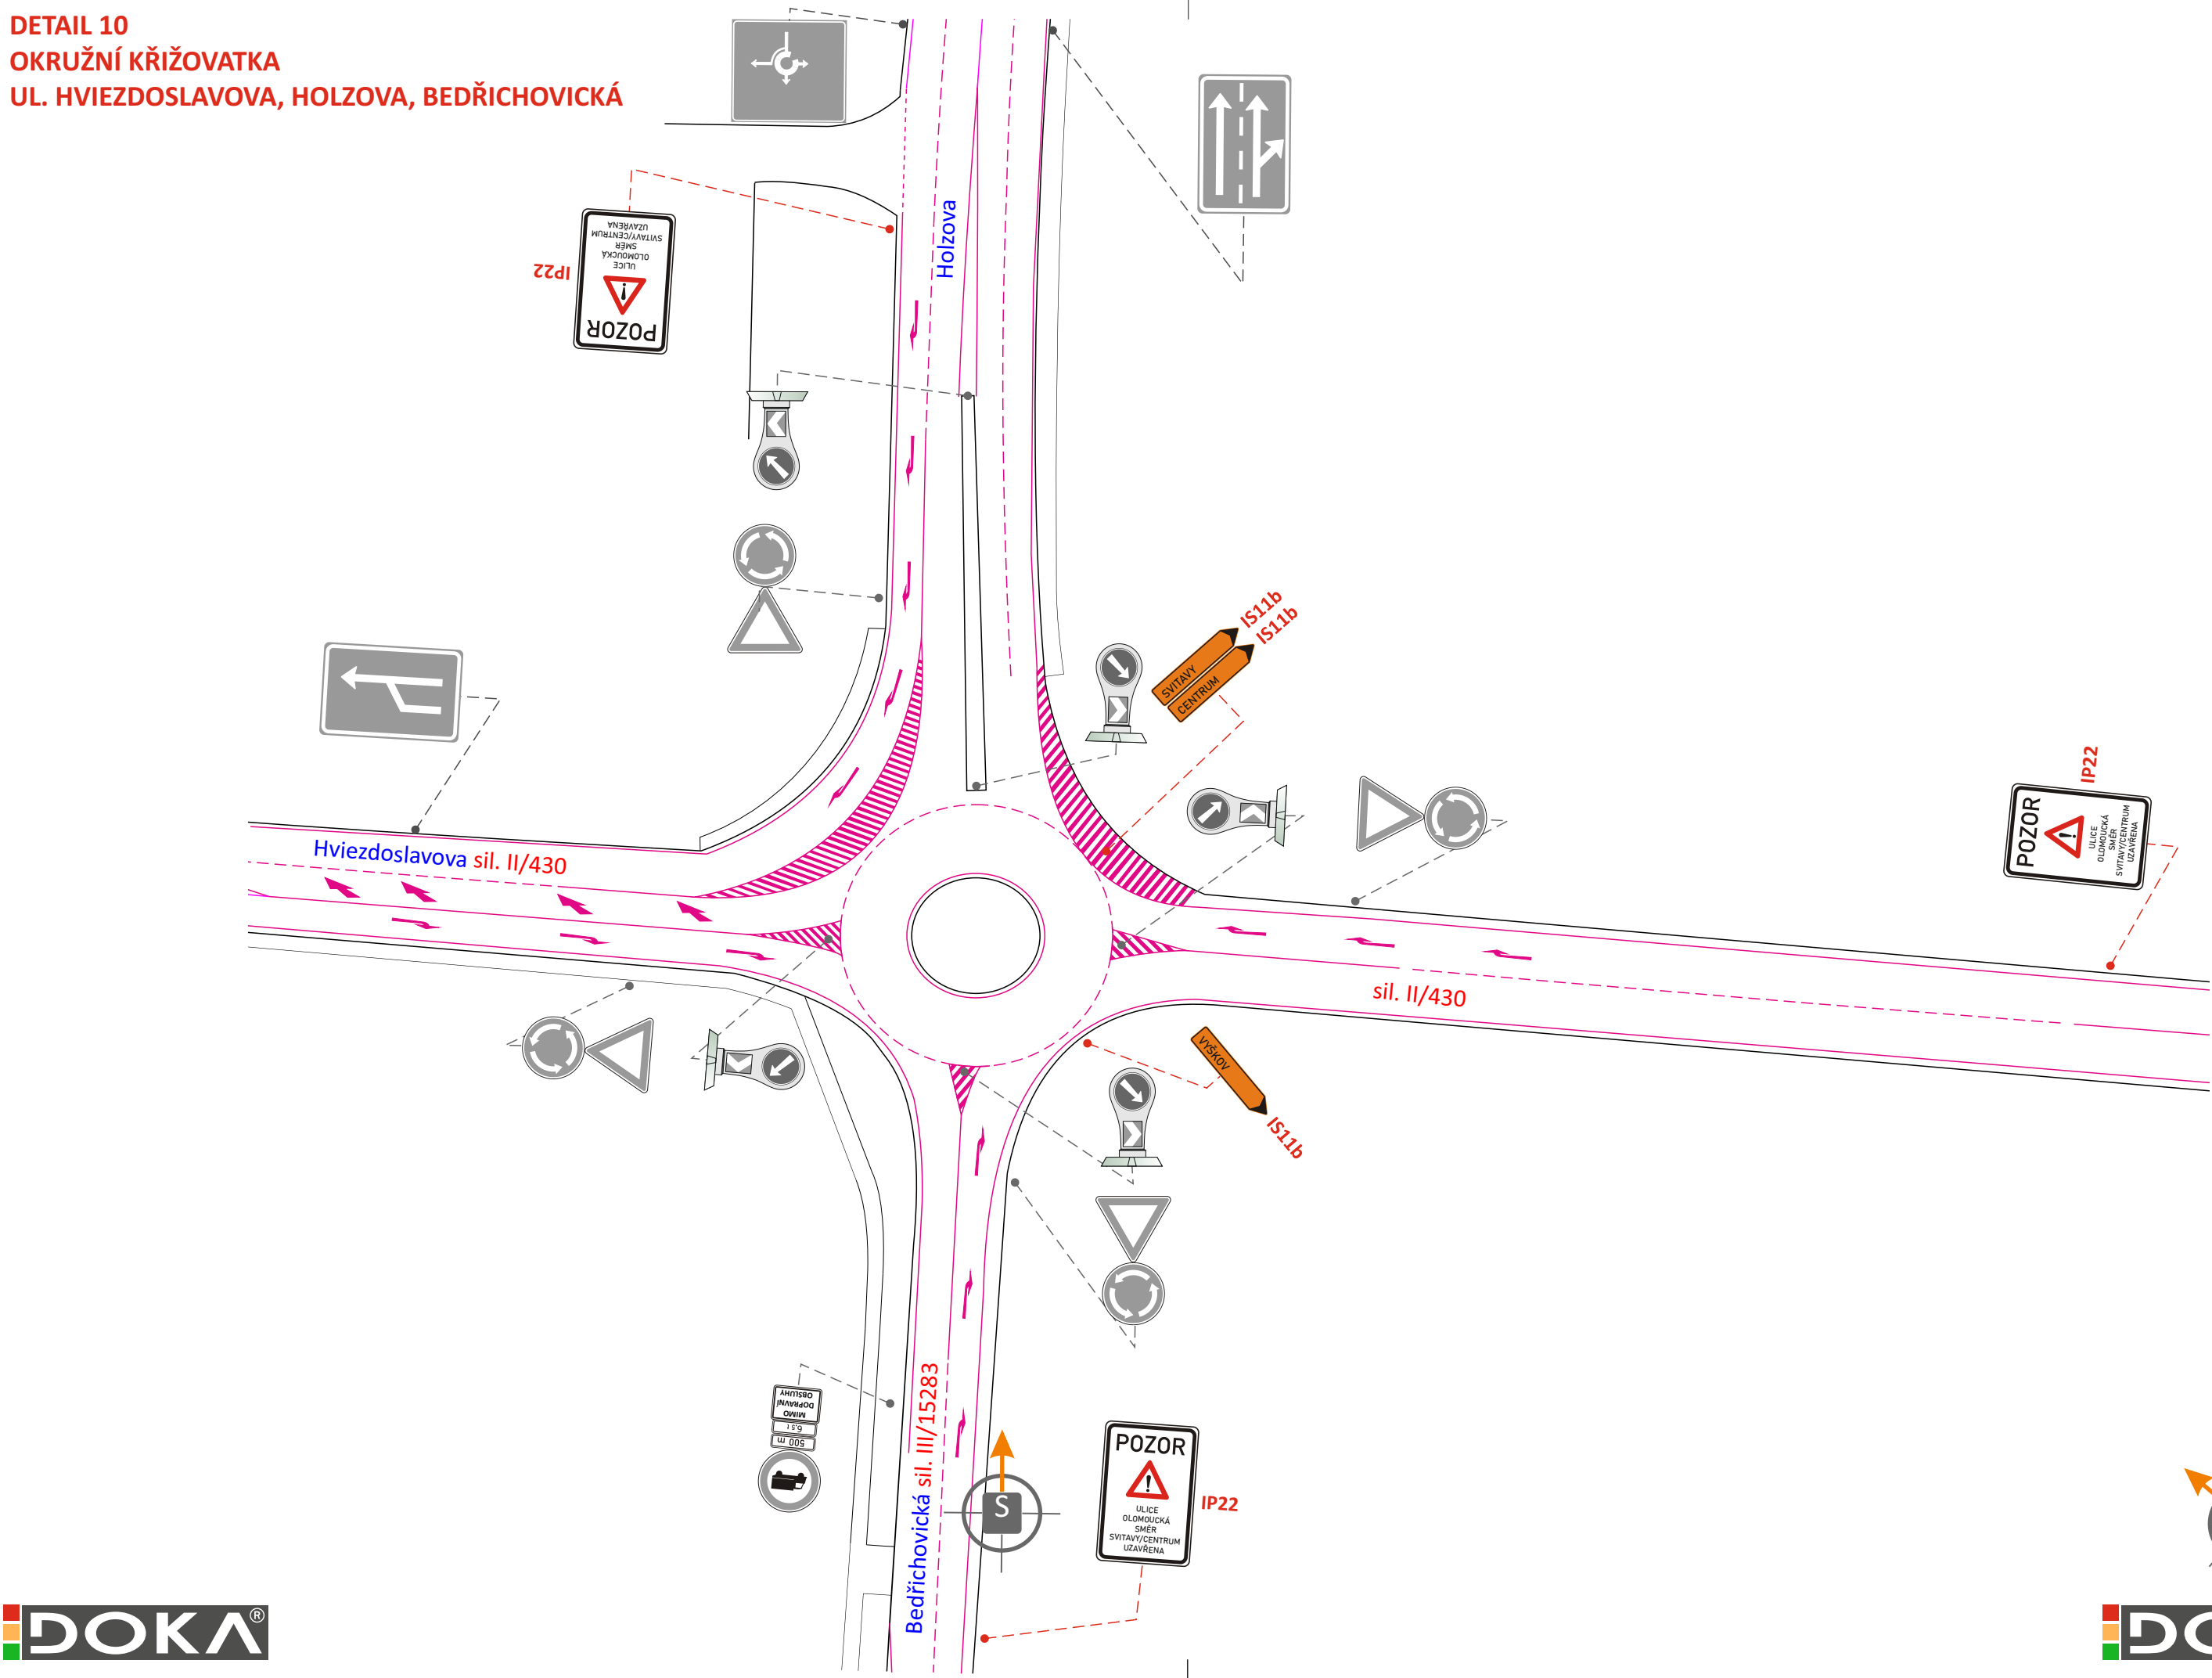

DETAIL 11
SJEZD A NÁJEZD NA SIL. I/50 UL. OSTRAVSKÁ

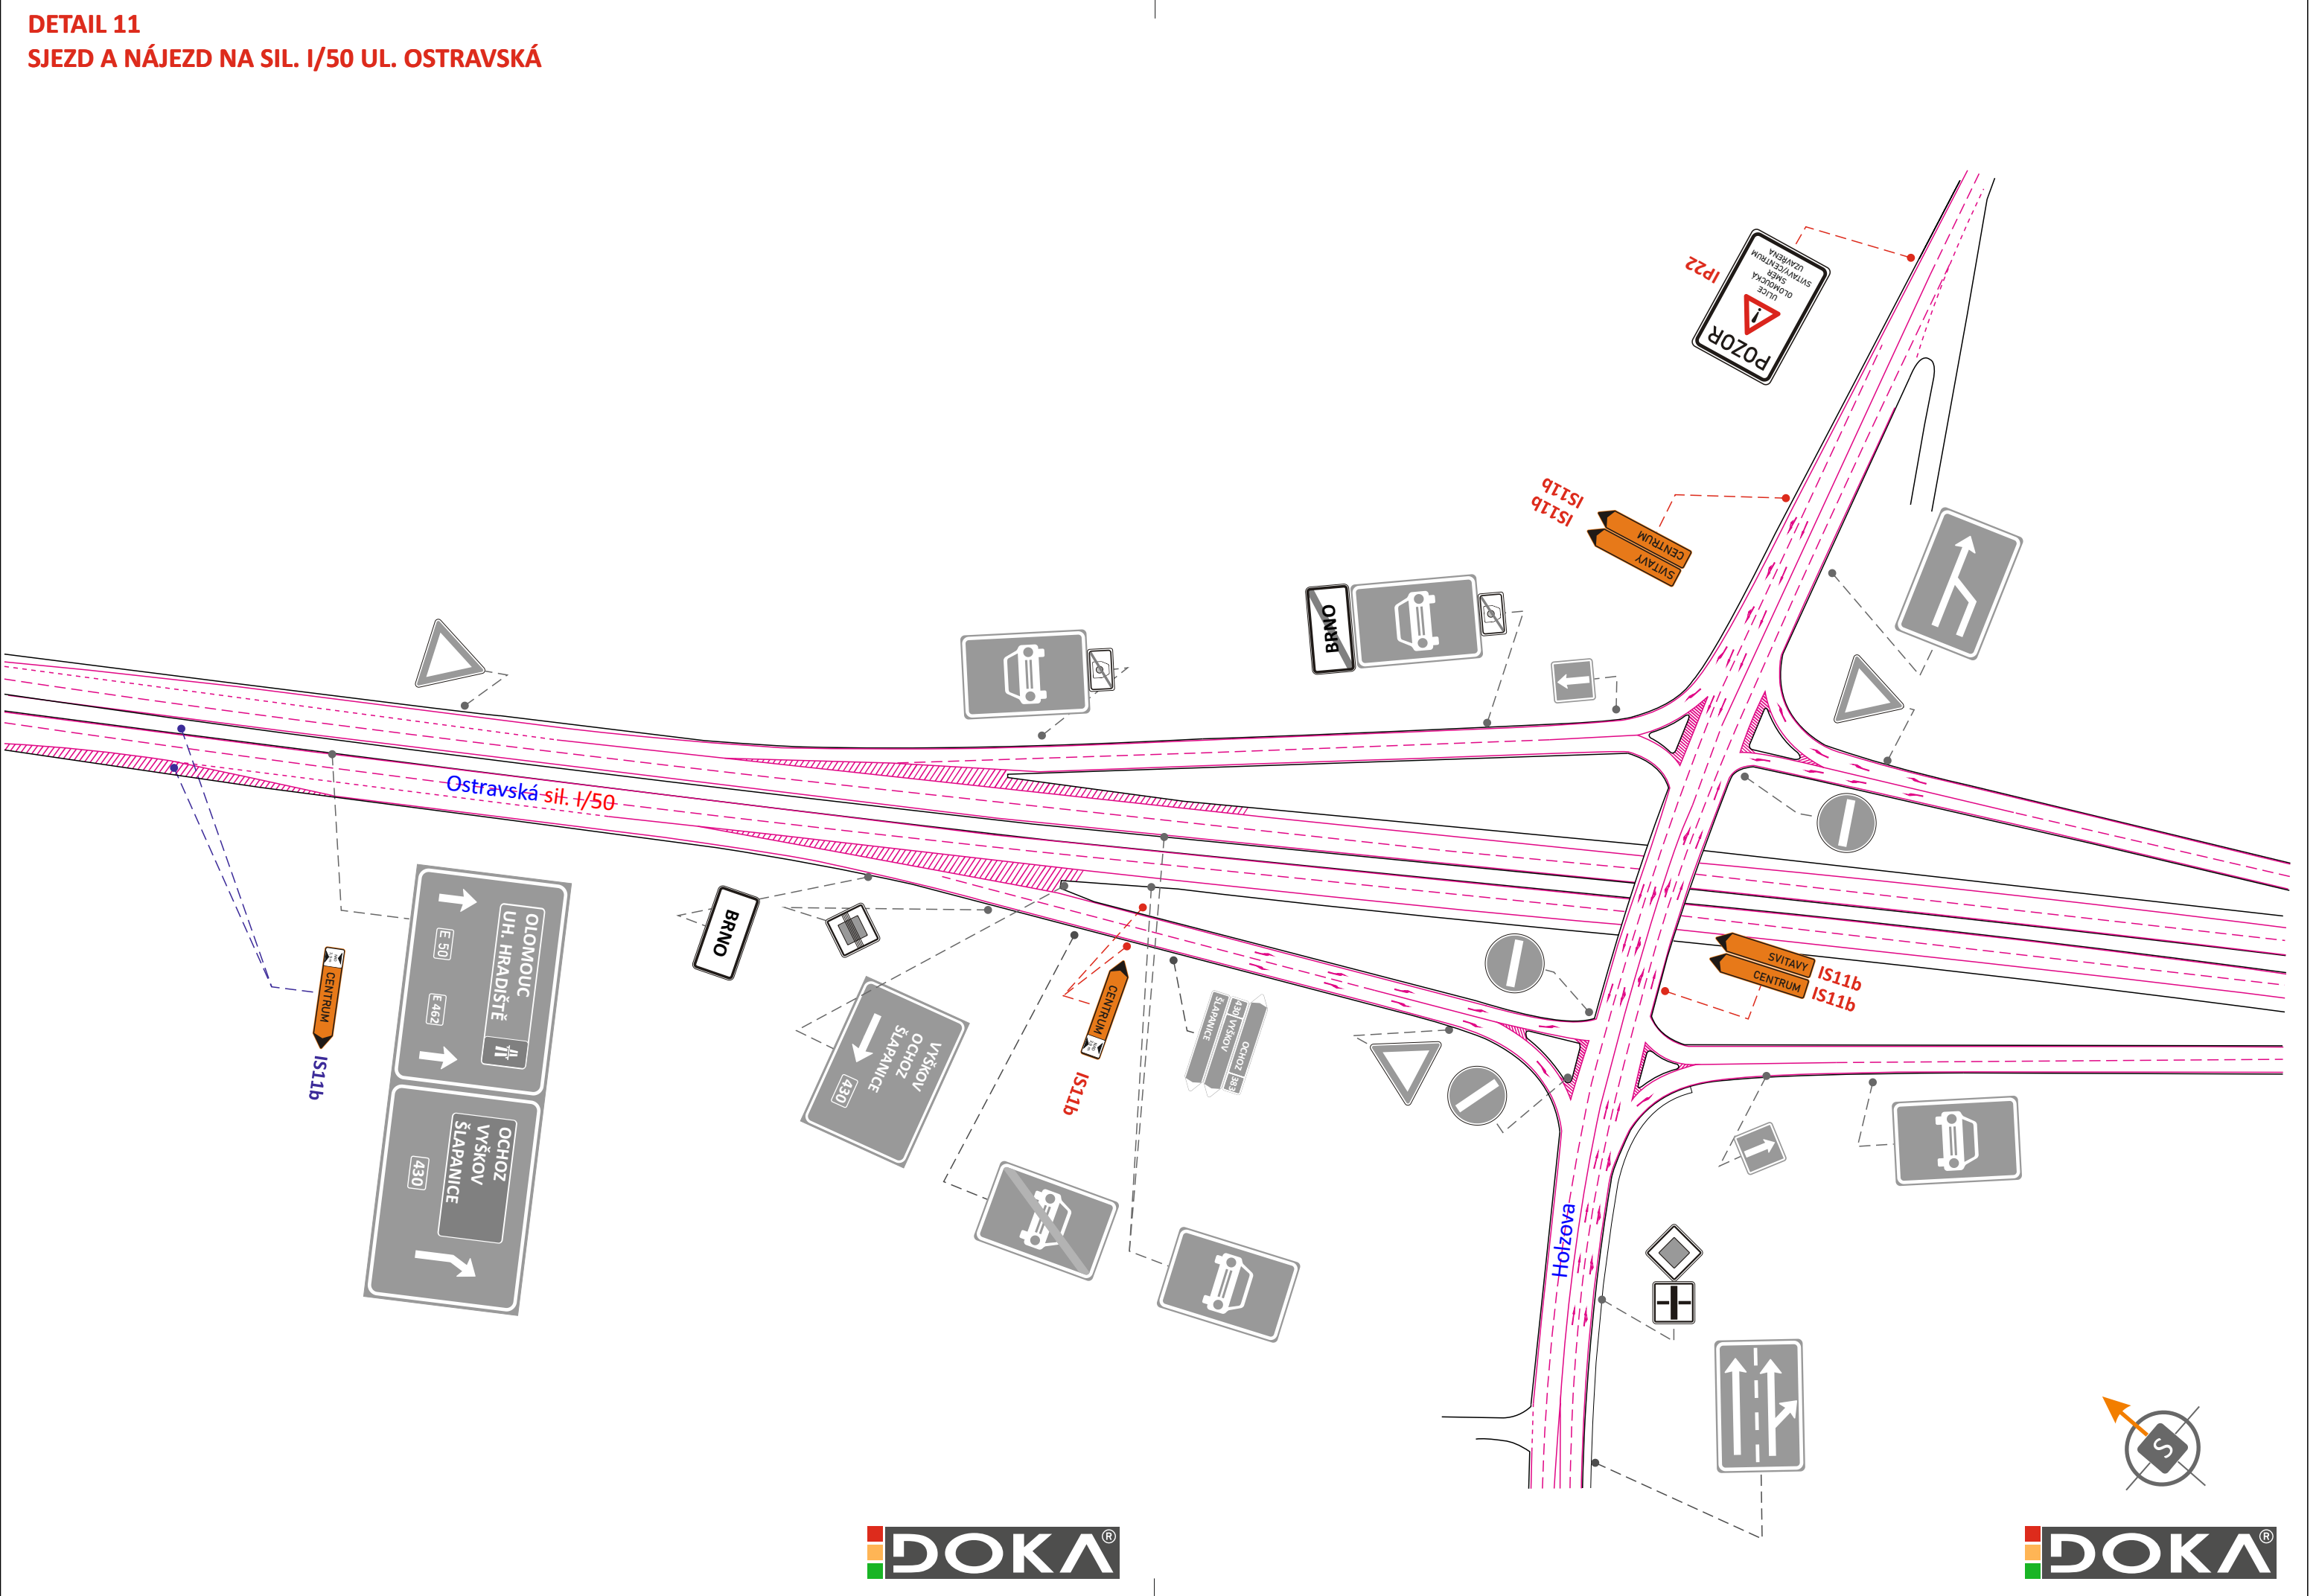


DETAIL 12
SJEZD A NÁJEZD NA SIL. I/50 UL. OSTRAVSKÁ

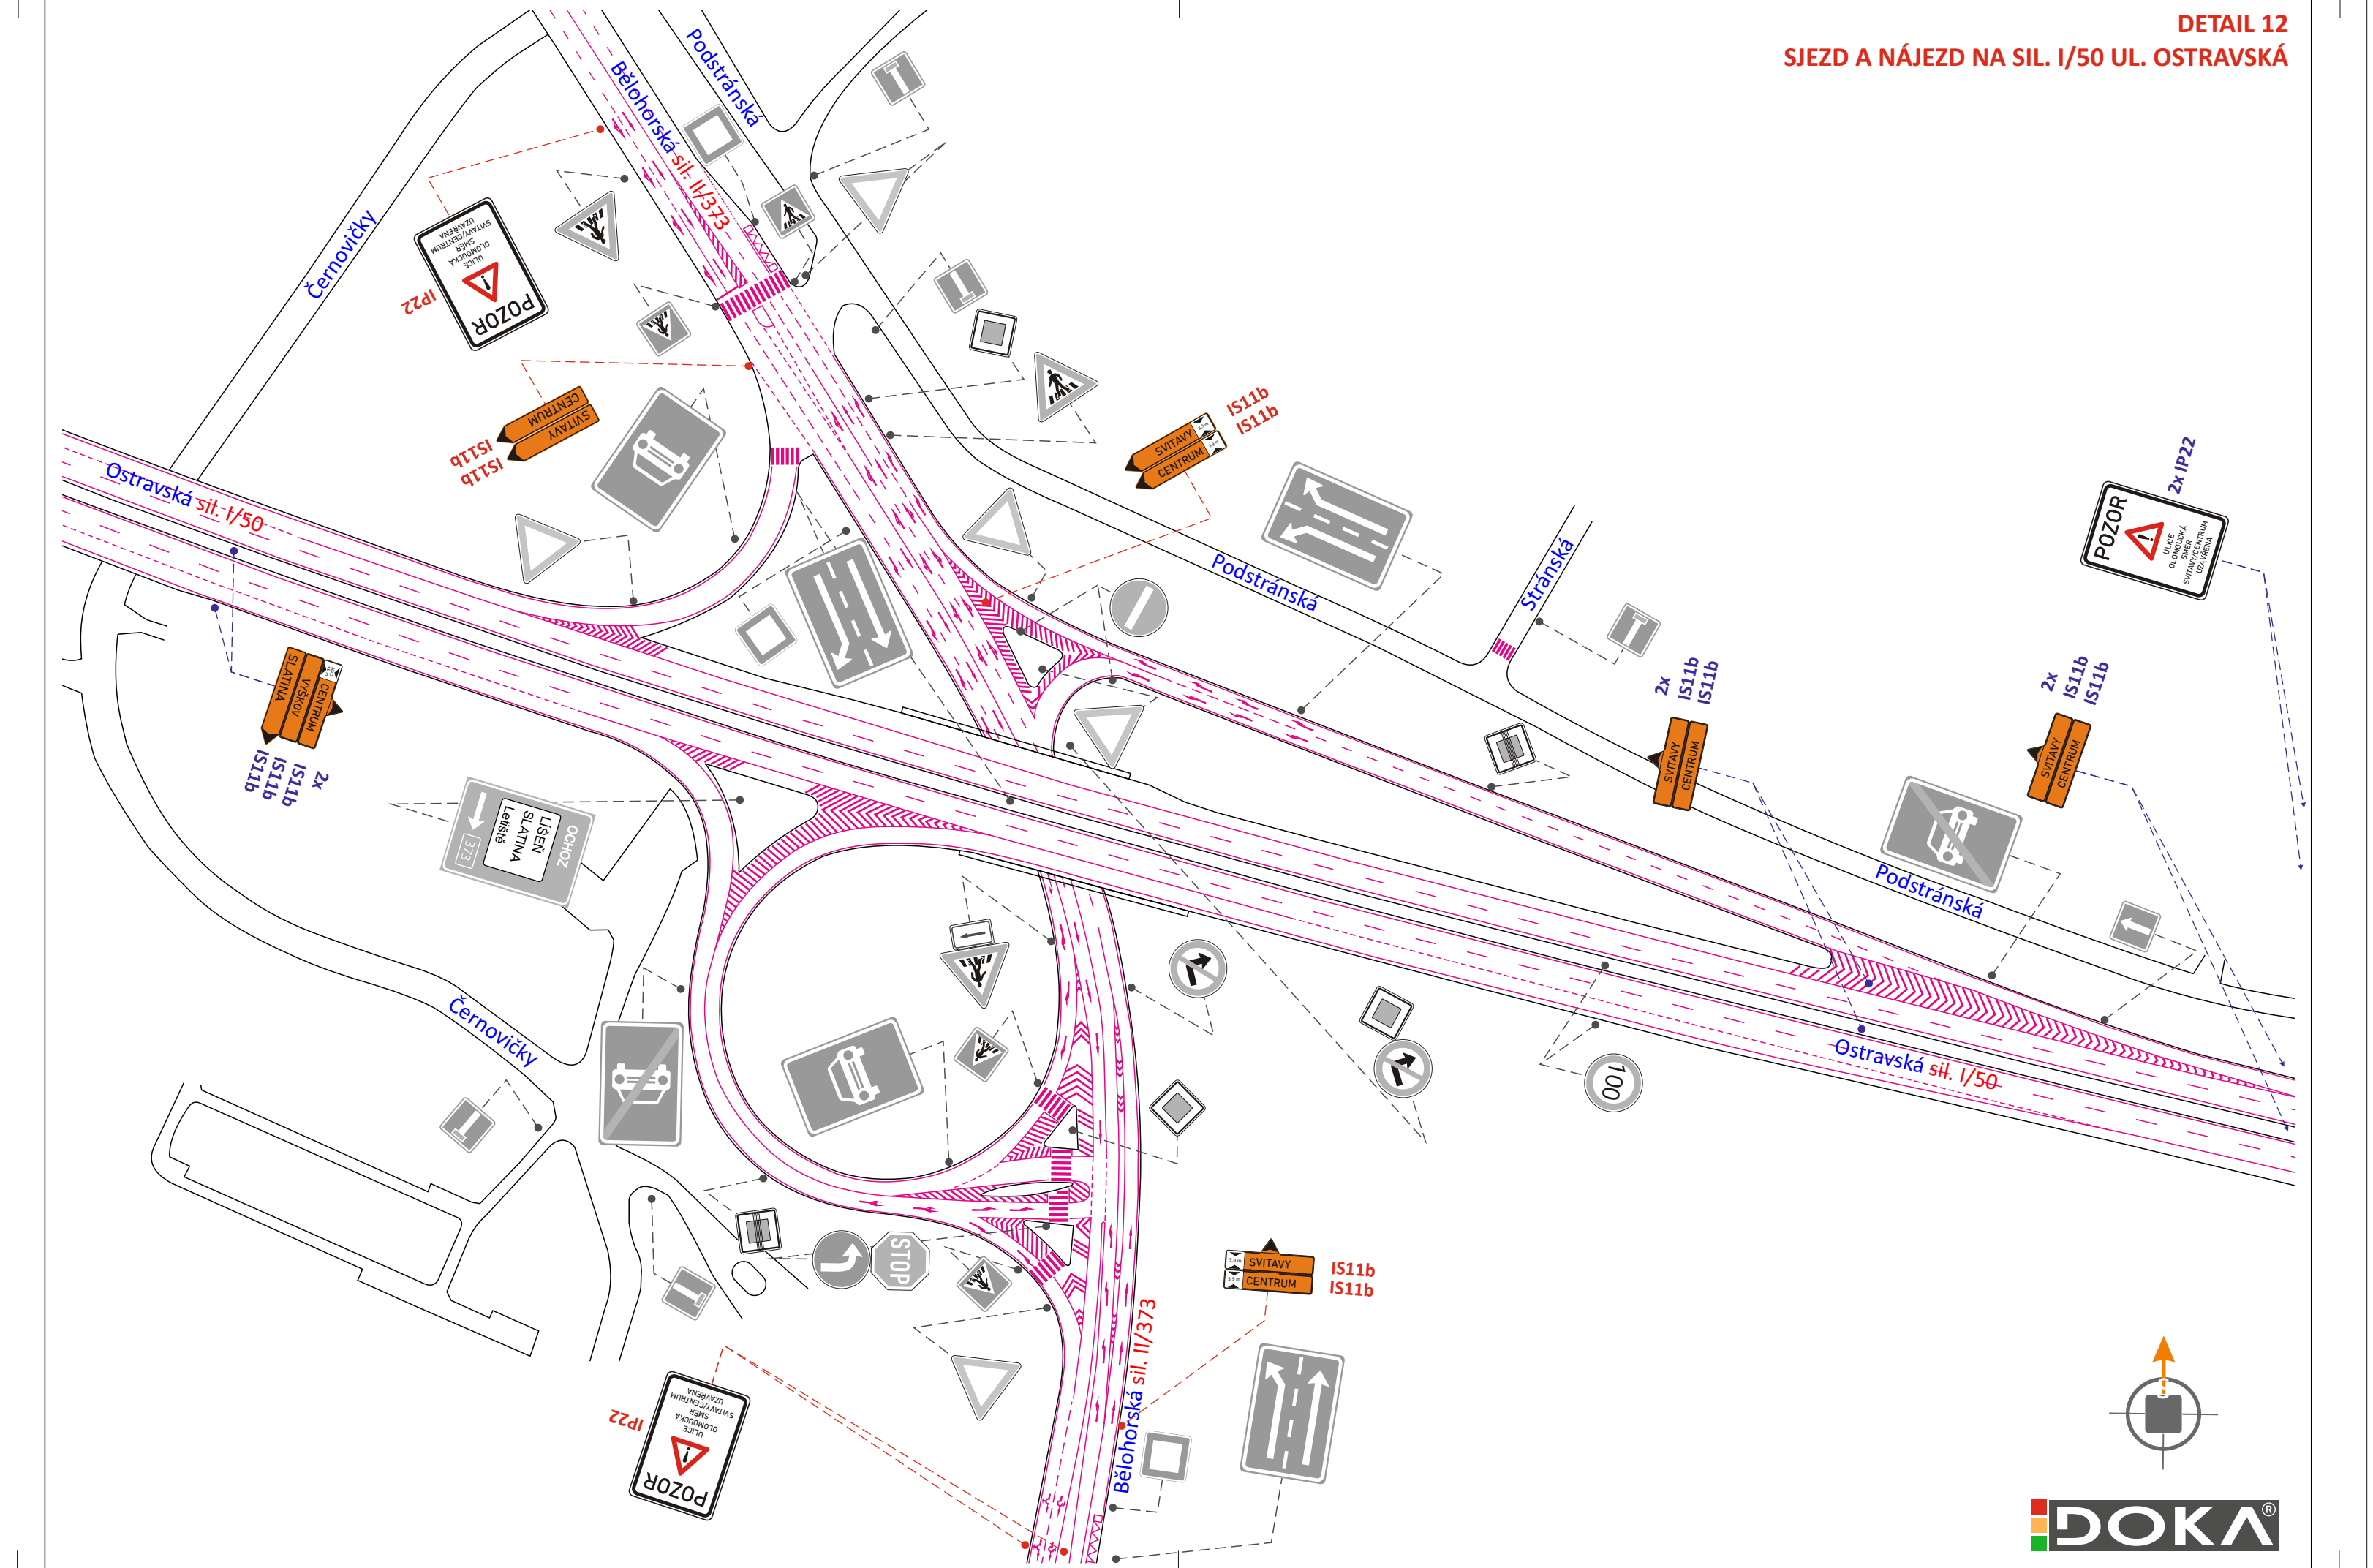

- ## LEGENDA:
- TRVALÉ SVISLÉ DOPRAVNÍ ZNAČENÍ
 - 80
 - TRVALÉ SVISLÉ DOPRAVNÍ ZNAČENÍ DOČASNĚ ZNEPLATNĚNO ŠKRTA
 - 80
 - PŘECHODNÉ SVISLÉ DOPRAVNÍ ZNAČENÍ - OSAZENO DLE TP 65 A STANOVÍ KÚ JMK
 - VÝŠKOV SLATINA IS11b IS11b
 - PŘECHODNÉ SVISLÉ DOPRAVNÍ ZNAČENÍ - OSAZENO DLE TP 65 A STANOVÍ MMB OD
 - VÝŠKOV SLATINA IS11b IS11b
 - TRVALÉ VODOROVNÉ DOPRAVNÍ ZNAČENÍ
 -
 - PŘECHODNÉ VODOROVNÉ DOPRAVNÍ ZNAČENÍ, VE ŽLTÉ BARVĚ DLE TP 133
 -
 - UZAVŘENÝ ÚSEK
 -
 - ZÁBOR VE VOZOVCE
 -
 - VEDENÍ VODOVODU
 -


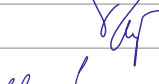

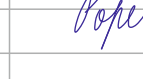
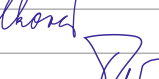
POZNÁMKA:
PŘECHODNÉ DOPRAVNÍ ZNAČENÍ BUDE OSAZENO DLE TP 65, 66 A 133.
TRVALÉ DOPRAVNÍ ZNAČENÍ, JEŽ BUDE V ROZPORU S PŘECHODNOU ÚPRAVOU PROVOZU, BUDE DOČASNĚ ZNEPLATNĚNO ŠKRTNUTÍM NEBO PŘEKRYTÍM.

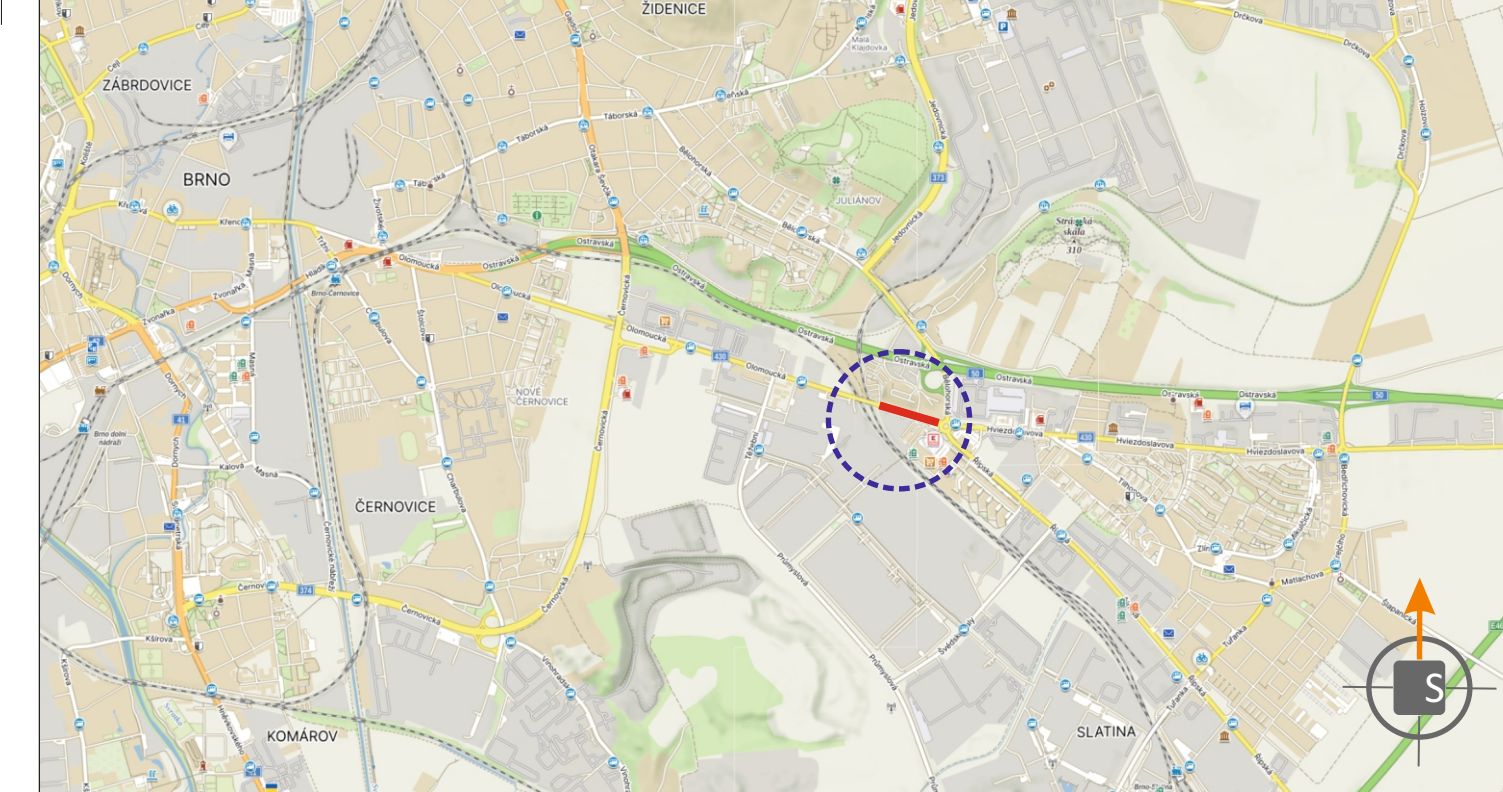

POTVRZENÍ PLATNOSTI DOKUMENTACE:
POLICIE ČESKÉ REPUBLIKY - DOPRAVNÍ INSPEKTORÁT BRNO - MĚSTO:



- Svislé dopravní značení
- Vodorovné dopravní značení
- Provizorní dopravní značení
- Projektování dopravního značení

VEDOUcí PROJEKTANT	Aleš TEŠÁŘ	 	
ZODPOVĚDNÝ PROJEKTANT	Bc. Jakub LACH		
VYPRACOVAL	Ališběta POPELKOVÁ		
KRESLIL	Ališběta POPELKOVÁ		
KONTROLOVAL	Bc. Jakub LACH	 	DOKA, s.r.o. Na návesí 11/5, Holásky, 620 00 Brno IČ: 63471752, DIČ: CZ63471752 e-mail: info@doka.cz www.dokas.cz
KRAJ: JIHOMORAVSKÝ	OKRES: BRNO-MĚSTO	KÚ: SLATINA	mob: 603 81...
STAVBA:	BRNO, OLMOUCKÁ II REKONSTRUKCE VODOVODU		DATUM 10/2023 FORMÁT 24x A4 MĚŘÍTKO ----- ÚČEL RDS ARCHIVNÍ ČÍS. 2023270
NÁZEV VÝKRESU:	SITUACE PŘECHODNÉHO DOPRAVNÍHO ZNAČENÍ		ČÍS. SOUPRAVY ČÍS. PŘÍLOHY
			<div style="font-size: 2em; font-weight: bold;">06</div>