


ŘEZ A-A

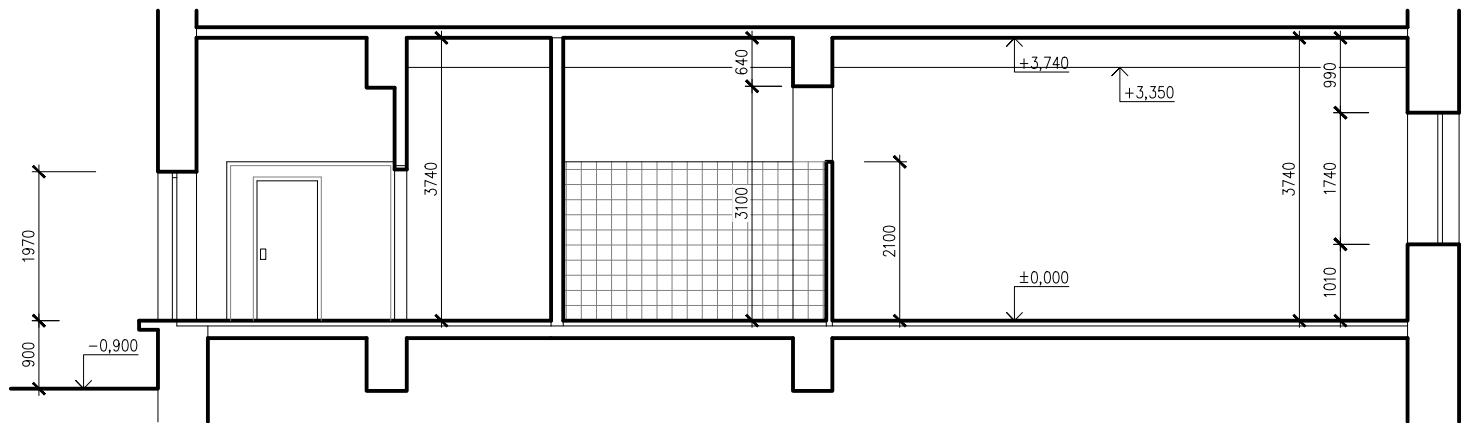

LEGENDA MÍSTNOSTÍ

OZK.	OČEL MÍSTNOSTI	PLOCHA /m²/	PODLAHA	OPRAVA STĚN A STROPŮ	POZNÁMKA	SV. VÝŠKA
101	KUCHYNĚ – VARNÁ	80,3	EPIDOKOVÁ STĚRKA	OMÍTKA S MALBOU DO V. 2,1 m KERAMICKÝ OKLAD	TRÁMOVÝ STROP BEZ PODHLEDU	3,76 m PO DESKU 3,35 m PO TRÁM
102	VÝDEJ	22,1	EPIDOKOVÁ STĚRKA	OMÍTKA S MALBOU DO V. 2,1 m KERAMICKÝ OKLAD	TRÁMOVÝ STROP BEZ PODHLEDU	3,76 m PO DESKU 3,35 m PO TRÁM
103	UMÝVÁRNA BÍLÉHO NÁDOBÍ	16,5	EPIDOKOVÁ STĚRKA	OMÍTKA S MALBOU DO V. 2,1 m KERAMICKÝ OKLAD	TRÁMOVÝ STROP BEZ PODHLEDU	3,76 m PO DESKU 3,35 m PO TRÁM
104	UMÝVÁRNA ČERNÉHO NÁDOBÍ	9,6	EPIDOKOVÁ STĚRKA	OMÍTKA S MALBOU DO V. 2,1 m KERAMICKÝ OKLAD	TRÁMOVÝ STROP BEZ PODHLEDU	3,76 m PO DESKU 3,35 m PO TRÁM
105	PŘÍPRAVA MASA	13,0	KERAMICKÁ DLAŽBA	OMÍTKA S MALBOU DO V. 2,1 m KERAMICKÝ OKLAD	TRÁMOVÝ STROP BEZ PODHLEDU	3,76 m PO DESKU 3,35 m PO TRÁM
106	HRUBÁ PŘÍPRAVA ZELENINY	6,2	KERAMICKÁ DLAŽBA	OMÍTKA S MALBOU DO V. 2,1 m KERAMICKÝ OKLAD	TRÁMOVÝ STROP BEZ PODHLEDU	3,76 m PO DESKU 3,35 m PO TRÁM

107	ŠATNA MUŽ	4,4	KERAMICKÁ DLAŽBA	OMÍTKA S MALBOU DO V. 2,1 m KERAMICKÝ OKLAD	TRÁMOVÝ STROP BEZ PODHLEDU	3,76 m PO DESKU 3,35 m PO TRÁM
108	OKLADOVÁ KOMORA	1,3	KERAMICKÁ DLAŽBA	OMÍTKA S MALBOU DO V. 1,5 m KERAMICKÝ OKLAD	TRÁMOVÝ STROP BEZ PODHLEDU	3,76 m PO DESKU 3,35 m PO TRÁM
109	SUCHÝ SKLAD POTRAVIN	20,0	KERAMICKÁ DLAŽBA	OMÍTKA S MALBOU KERAM. SOKL	V ČÁSTI TRÁMOVÝ STROP BEZ PODHLEDU	3,76 m PO DESKU 3,35 m PO TRÁM 3,27 m V ZÁDNÍ ČÁSTI
110	SPINAVÉ PŘÁDLO	1,0	KERAMICKÁ DLAŽBA	OMÍTKA S MALBOU DO V. 1,5 m KERAMICKÝ OKLAD NA ČÁSTI	PODHLÉD	2,1 m
111	OSTĚ PŘÁDLO	1,1	KERAMICKÁ DLAŽBA	OMÍTKA S MALBOU DO V. 1,5 m KERAMICKÝ OKLAD NA ČÁSTI	PODHLÉD	2,1 m
112	OSTĚ PŘÍPRAVA ZELENINY	8,0	KERAMICKÁ DLAŽBA	OMÍTKA S MALBOU DO V. 2,1 m KERAMICKÝ OKLAD	TRÁMOVÝ STROP BEZ PODHLEDU	3,76 m PO DESKU 3,35 m PO TRÁM
113	OKURÁRNA	13,7	KERAMICKÁ DLAŽBA	OMÍTKA S MALBOU DO V. 2,1 m KERAMICKÝ OKLAD	TRÁMOVÝ STROP BEZ PODHLEDU	3,76 m PO DESKU 3,35 m PO TRÁM
114	CHODBA	7,9	KERAMICKÁ DLAŽBA	OMÍTKA S MALBOU	KERAMICKÝ SOKL	3,3 m
115	STROJOVNA VZT	26,1	HLAZENÝ BETONOVÝ POTĚR	OMÍTKA S MALBOU	AKUSTICKÝ ODHLÉD	3,23 m
116	CHLADIČI BOX ZELENINY	3,6				
117	PŘÍLEM	19,7	KERAMICKÁ DLAŽBA	OMÍTKA S MALBOU	HLADKÝ ŽB STROP KERAMICKÝ SOKL	3,72 m
118	CHLADIČI BOX MASO	5,1				
119	KANCELÁŘ	13,1	KERAMICKÁ DLAŽBA	OMÍTKA S MALBOU	HLADKÝ ŽB STROP KERAMICKÝ SOKL	3,72 m
120	ŠATNA MUŽ	4,4	KERAMICKÁ DLAŽBA	OMÍTKA S MALBOU	HLADKÝ ŽB STROP KERAMICKÝ SOKL	3,72 m
121	VÝTĚHOVÁ ŠACHTA	4,2		OMÍTKA S MALBOU		
122	NEOSAZENO					
123	NAKLADOVÁ RÁMPA	11,8	BETONOVÁ MAZANINA		ZASTŘEŠENO	
124	CHODBA	17,7	KERAMICKÁ DLAŽBA	OMÍTKA S MALBOU KERAM. SOKL	TRÁMOVÝ STROP BEZ PODHLEDU	3,76 m PO DESKU 3,35 m PO TRÁM
125	VÝTLUKÁRNA VAJEC	10,8	KERAMICKÁ DLAŽBA	OMÍTKA S MALBOU DO V. 2,1 m KERAMICKÝ OKLAD	TRÁMOVÝ STROP BEZ PODHLEDU	3,76 m PO DESKU 3,35 m PO TRÁM

126	DENNÍ MÍSTNOST ŽENY	19,6	KERAMICKÁ DLAŽBA	OMÍTKA S MALBOU		3,0 m
127	WC ŽENY	3,8	KERAMICKÁ DLAŽBA	OMÍTKA S MALBOU DO V. 1,5 m KERAMICKÝ OKLAD	TRÁMOVÝ STROP BEZ PODHLEDU	3,0 m
128	WC MUŽ	3,6	KERAMICKÁ DLAŽBA	OMÍTKA S MALBOU DO V. 1,5 m KERAMICKÝ OKLAD	TRÁMOVÝ STROP BEZ PODHLEDU	3,0 m
129	WC PRADELNA	2,7	KERAMICKÁ DLAŽBA	OMÍTKA S MALBOU DO V. 1,5 m KERAMICKÝ OKLAD	TRÁMOVÝ STROP BEZ PODHLEDU	3,0 m
130-132	NEOSAZENO (SUŠÁRNA, PRADELNA, SKLAD)					
133	JÍDELNA	229,1	KERAMICKÁ DLAŽBA	OMÍTKA S MALBOU KERAM. SOKL	SKLADANÝ MINERÁLNÍ PODHLED	3,17 m
134-136	NEOSAZENO					
137	WC MUŽ VEŘEJNOST	16,7	KERAMICKÁ DLAŽBA	OMÍTKA S MALBOU DO V. 2,0 m KERAMICKÝ OKLAD	TRÁMOVÝ STROP BEZ PODHLEDU	3,74 m
138	OKLADOVÁ KOMORA	2,8	KERAMICKÁ DLAŽBA	OMÍTKA S MALBOU NA ČÁSTI V. 1,5 m KERAMICKÝ OKLAD	TRÁMOVÝ STROP BEZ PODHLEDU	3,74 m
139	WC INVALIDÉ	3,1	KERAMICKÁ DLAŽBA	OMÍTKA S MALBOU DO V. 2,0 m KERAMICKÝ OKLAD	TRÁMOVÝ STROP BEZ PODHLEDU	3,74 m
140	SPRCHA	2,3	KERAMICKÁ DLAŽBA	OMÍTKA S MALBOU DO V. 2,0 m KERAMICKÝ OKLAD	TRÁMOVÝ STROP BEZ PODHLEDU	3,0 m
141	SPRCHA ŠATNA ŽENY	1,6	KERAMICKÁ DLAŽBA	OMÍTKA S MALBOU DO V. 2,0 m KERAMICKÝ OKLAD	TRÁMOVÝ STROP BEZ PODHLEDU	3,0 m
142	SKLAD INVENTÁŘ	2,3	KERAMICKÁ DLAŽBA	OMÍTKA S MALBOU	TRÁMOVÝ STROP KERAMICKÝ SOKL	3,72 m
143	SKLAD ČISTIČÍHO PROSTŘ.	2,2	KERAMICKÁ DLAŽBA	OMÍTKA S MALBOU	TRÁMOVÝ STROP KERAMICKÝ SOKL	3,72 m
144	CHODBA	8,3	KERAMICKÁ DLAŽBA	OMÍTKA S MALBOU	HLADKÝ ŽB STROP KERAMICKÝ SOKL	3,0 m
145	CHODBA	47,0	KERAMICKÁ DLAŽBA	OMÍTKA S MALBOU	TRÁMOVÝ STROP KERAMICKÝ SOKL	3,74 m
146	WC ŽENY VEŘEJNOST	11,3	KERAMICKÁ DLAŽBA	OMÍTKA S MALBOU DO V. 2,0 m KERAMICKÝ OKLAD	TRÁMOVÝ STROP BEZ PODHLEDU	3,74 m
147	KANCELÁŘ	7,1	PVC	OMÍTKA S MALBOU	SKLADANÝ MINERÁLNÍ PODHLED	3,2 m
148	CHODBA	16,8	KERAMICKÁ DLAŽBA	OMÍTKA S MALBOU	SKLADANÝ MINERÁLNÍ PODHLED	3,2 m
149	SKLAD KANCEL. POTŘEB	32,6	KERAMICKÁ DLAŽBA	OMÍTKA S MALBOU	OMÍTKA STROPU	3,0 m
150	SKLAD KANCEL. POTŘEB	47,1	PVC	OMÍTKA S MALBOU	OMÍTKA STROPU	2,75 m
151	SKLAD KANCEL. POTŘEB	45,4	PVC	OMÍTKA S MALBOU	OMÍTKA STROPU	2,67 m
152	ROZMNOŽOVNA	22,8	PVC	OMÍTKA S MALBOU	OMÍTKA STROPU	2,70 m