

SITUACE PŘECHODNÉHO DOPRAVNÍHO ZNAČENÍ
KOORDINACE STAVEB „MODŘICE, MASARYKOVA-REKONSTRUKCE VODOVODU“
A SIL.III/15278 REKONSTRUKCE KANALIZACE NA UL. MASARYKOVĚ
III. etapa - objízdná trasa




LEGENDA:

- UZAVŘENÝ ÚSEK
- TRVALÉ SVISLÉ DOPRAVNÍ ZNAČENÍ
- TRVALÉ SVISLÉ DOPRAVNÍ ZNAČENÍ DOČASNĚ ZNEPLATNĚNÉ
- PŘECHODNÉ SVISLÉ DOPRAVNÍ ZNAČENÍ STANOVÍ OD ŠLAPANICE
- PŘECHODNÉ SVISLÉ DOPRAVNÍ ZNAČENÍ STANOVÍ OD KÚ JmK
- TRVALÉ VODOROVNÉ DOPRAVNÍ ZNAČENÍ
- NOVĚ INSTALOVANÉ PŘECHODNÉ VODOROVNÉ DOPRAVNÍ ZNAČENÍ, OSAZENO DLE TP133
- OBJÍZDNÁ TRASA CHRILICE - PŘÍŽŘENICE
- OBJÍZDNÁ TRASA PŘÍŽŘENICE - CHRILICE
- OBJÍZDNÁ TRASA PRO LINKOVÝ BUS A MHD

POZNÁMKA: PŘECHODNÉ DOPRAVNÍ ZNAČENÍ BUDE OSAZENO DLE TP 66 A 133

POZNÁMKA: PŘÍSTUP K NEMOVITOSTEM BUDE UMOŽNĚN

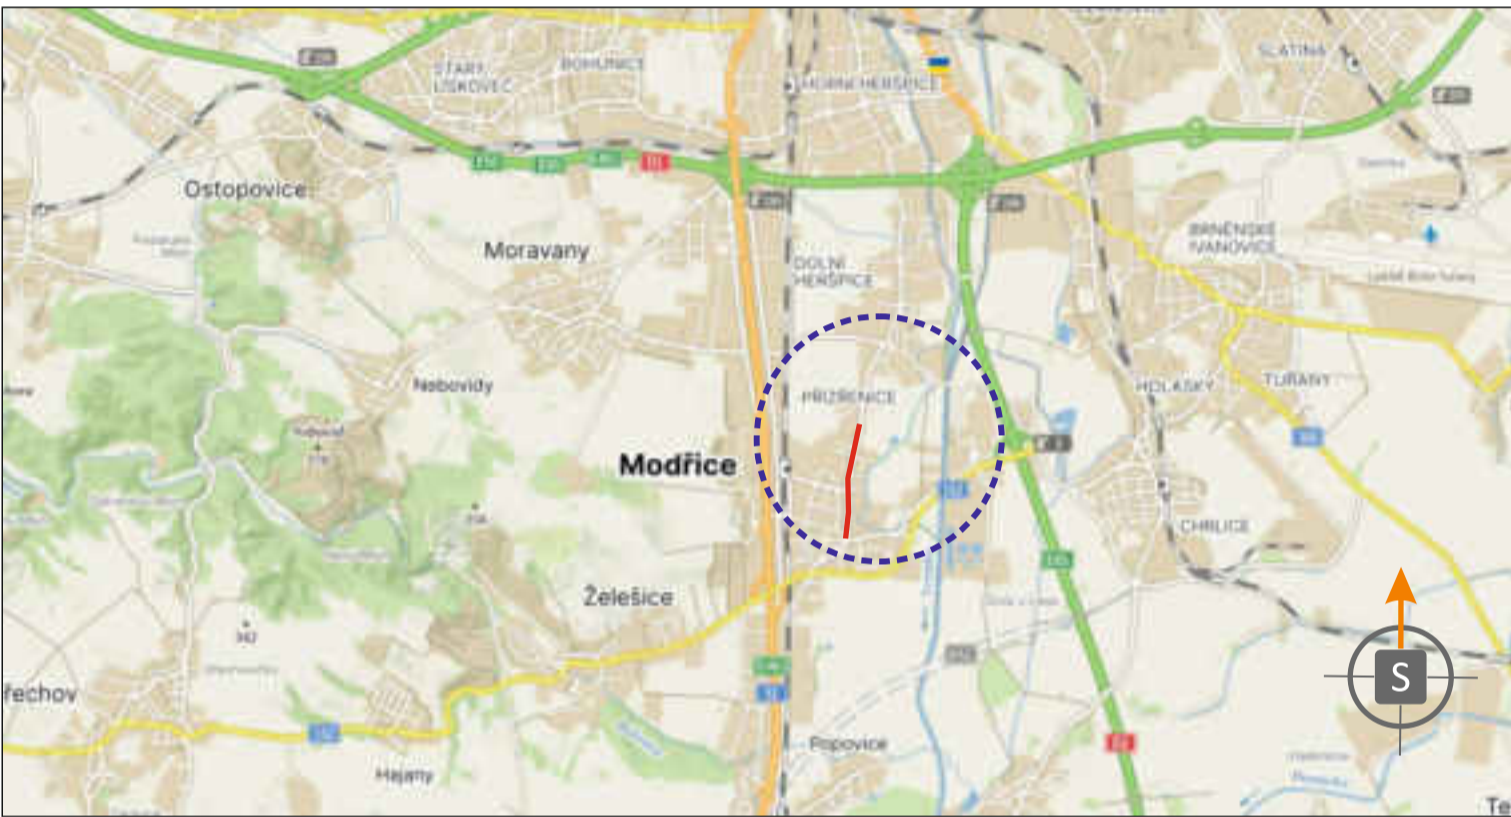

POTVRZENÍ PLATNOSTI DOKUMENTACE:

POLICE ČESKÉ REPUBLIKY - DOPRAVNÍ INSPEKTORÁT BRNO-VEVKOV:

--	--

				<ul style="list-style-type: none">• Svislé dopravní značení• Vodorovné dopravní značení• Provizorní dopravní značení• Projektování dopravního značení	
VEDOUČÍ PROJEKTANT	Aleš TESAŘ				
ZODPOVĚDNÝ PROJEKTANT	Bc. Jakub LACH			DOKA, s.r.o.	
VYPRACOVAL	Bc. Matěj ČERVEŇÁK			Na návsi 11/5, Holásky, 620 00 Brno	
KRESLIL	Bc. Matěj ČERVEŇÁK			IČ: 63471752, DIČ: CZ63471752	
KONTROLOVAL	Jiří PEŠTA			e-mail: info@dokadz.cz	
KRAJ: JIHO MORAVSKÝ	OKRES: BRNO - VENKOV	KÚ: MODŘICE, PŘÍŽŘENICE		www.dokadz.cz	mob.: 603 881 905
STAVBA:	KOORDINACE STAVEB „MODŘICE, MASARYKOVA-REKONSTRUKCE VODOVODU“ A „SIL.III/15278 REKONSTRUKCE KANALIZACE NA UL. MASARYKOVĚ“ III. etapa - objízdná trasa			DATUM	1/2024
				FORMÁT	7x A4
				MĚŘÍTKO	-----
				ÚČEL	RDS
				ARCHIVNÍ ČÍS.	2023277
NÁZEV VÝKRESU:	SITUACE PŘECHODNÉHO DOPRAVNÍHO ZNAČENÍ			ČÍS. SOUPRAVY	ČÍS. PŘÍLOHY
					IIIc