

LEGENDA:

- UZAVŘENÝ ÚSEK

- TRVALÉ SVISLÉ DOPRAVNÍ ZNAČENÍ

- TRVALÉ SVISLÉ DOPRAVNÍ ZNAČENÍ DOČASNĚ ZNEPLATNĚNÉ

- PŘECHODNÉ SVISLÉ DOPRAVNÍ ZNAČENÍ STANOVÍ OD ŠLAPANICE

- PŘECHODNÉ SVISLÉ DOPRAVNÍ ZNAČENÍ STANOVÍ OD KÚ JmK


- TRVALÉ VODOROVNÉ DOPRAVNÍ ZNAČENÍ

- NOVĚ INSTALOVANÉ PŘECHODNÉ VODOROVNÉ DOPRAVNÍ ZNAČENÍ, OSAŽENO DLE TP133

- OBJÍZDNÁ TRASA CHRVICE - PŘÍŽRENICE

- OBJÍZDNÁ TRASA PŘÍŽRENICE - CHRVICE

- PŘECHODNÉ SVISLÉ DOPRAVNÍ ZNAČENÍ STANOVÍ MMB OD

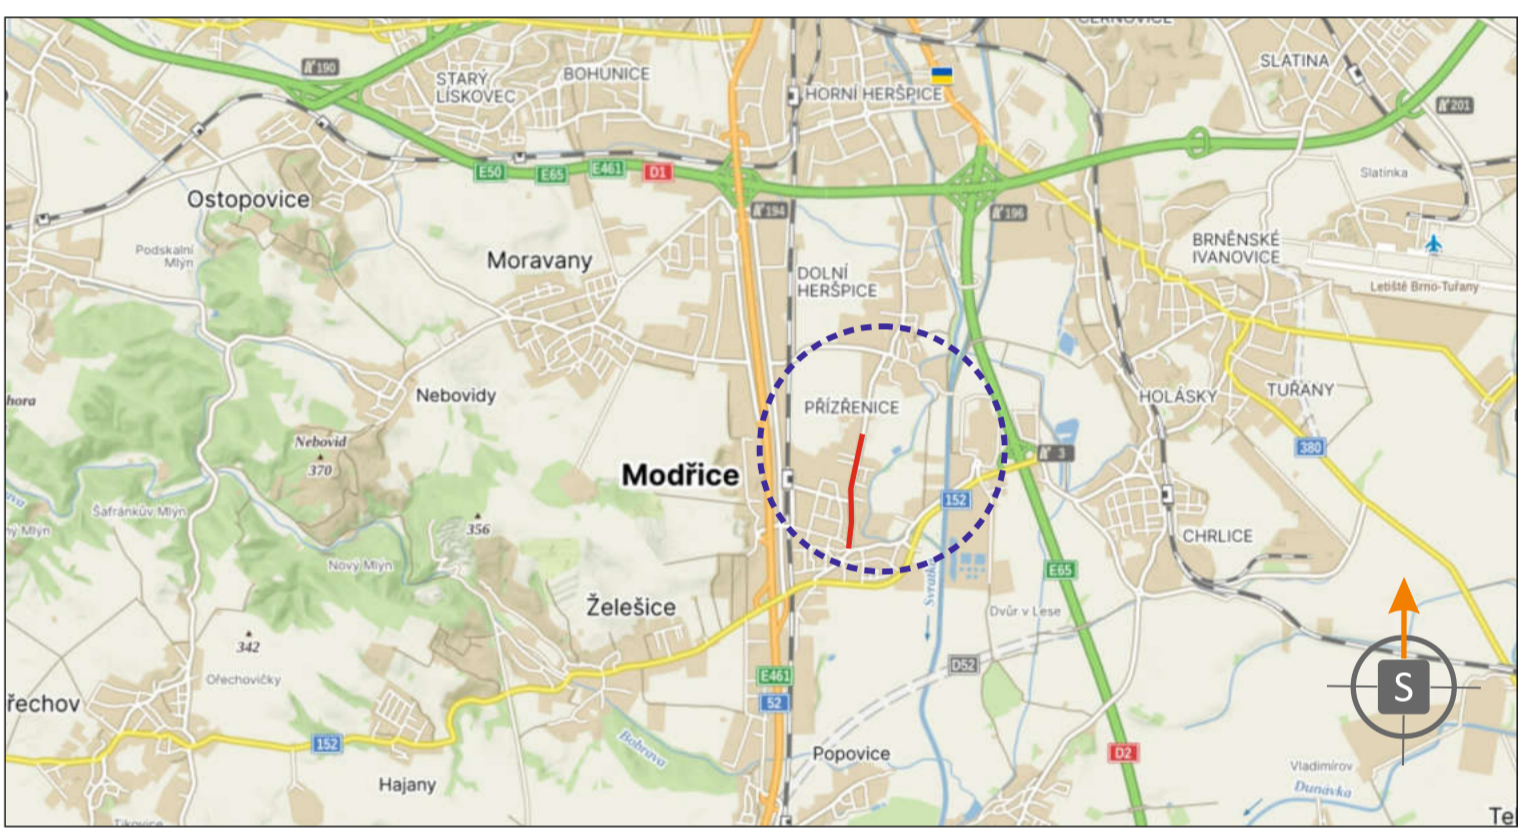

POTVRZENÍ PLATNOSTI DOKUMENTACE:	
POLICE ČESKÉ REPUBLIKY - DOPRAVNÍ INSPEKTORÁT BRNO-VENKOV:	
<div></div>	

				<ul style="list-style-type: none">• Svislé dopravní značení• Vodorovné dopravní značení• Provizorní dopravní značení• Projektování dopravního značení	
		PRO VÁS NA ZNAČKÁCH			
VEDOUCÍ PROJEKTANT	Aleš TESAŘ				
ZODPOVĚDNÝ PROJEKTANT	Bc. Jakub LACH			DOKA, s.r.o. Na návsi 11/5, Holásky, 620 00 Brno IČ: 63471752, DIČ: CZ63471752 e-mail: info@dokadz.cz www.dokadz.cz mob.: 603 881 905	
VYPRACOVAL	Bc. Matěj ČERVENÁK				
KRESLIL	Bc. Matěj ČERVENÁK				
KONTROLOVAL	Jiří PEŠTA				
KRAJ: JIHO-MORAVSKÝ	OKRES: BRNO - VENKOV	KÚ: MODŘICE, PŘÍŽRENICE		DATUM	1/2024
STAVBA:	KOORDINACE STAVEB „MODŘICE, MASARYKOVA-REKONSTRUKCE VODOVODU“ A „SIL.III/15278 REKONSTRUKCE KANALIZACE NA UL. MASARYKOVĚ“ IV. etapa			FORMÁT	7x A4
				MĚŘÍTKO	*****
				ÚČEL	RDS
				ARCHIVNÍ ČÍS.	2023277
NÁZEV VÝKRESU:				ČÍS. SOUPRAVY	ČÍS. PŘÍLOHY
SITUACE PŘECHODNÉHO DOPRAVNÍHO ZNAČENÍ					IV