


- UZÁVŘENÝ ÚSEK
 - TRVALÉ SVISLÉ DOPRAVNÍ ZNAČENÍ
 - TRVALÉ SVISLÉ DOPRAVNÍ ZNAČENÍ DOČASNĚ ZNEPLATNĚNÉ
 - PŘECHODNÉ SVISLÉ DOPRAVNÍ ZNAČENÍ STANOVÍ OD ŠLAPANICE
 - PŘECHODNÉ SVISLÉ DOPRAVNÍ ZNAČENÍ STANOVÍ OD KÚ Jmk
 - PŘECHODNÉ SVISLÉ DOPRAVNÍ ZNAČENÍ STANOVÍ MMB OD
 - TRVALÉ VODOROVNÉ DOPRAVNÍ ZNAČENÍ
 - NOVĚ INSTALOVANÉ PŘECHODNÉ VODOROVNÉ DOPRAVNÍ ZNAČENÍ, OSAZENO DLE TP133
 - OBJÍZDNÁ TRASA CHRULICE - PŘÍZŘENICE
 - OBJÍZDNÁ TRASA PŘÍZŘENICE - CHRULICE
 - OBJÍZDNÉ TRASY PRO LINKO BUS A MHD

POZNÁMKA: PŘECHODNÉ DOPRAVNÍ ZNAČENÍ BUDE OSADENO DLE TP 66 A 133

POZNÁMKA: PŘÍSTUP K NEMOVITOSTEM BUDE UMOŽNĚN

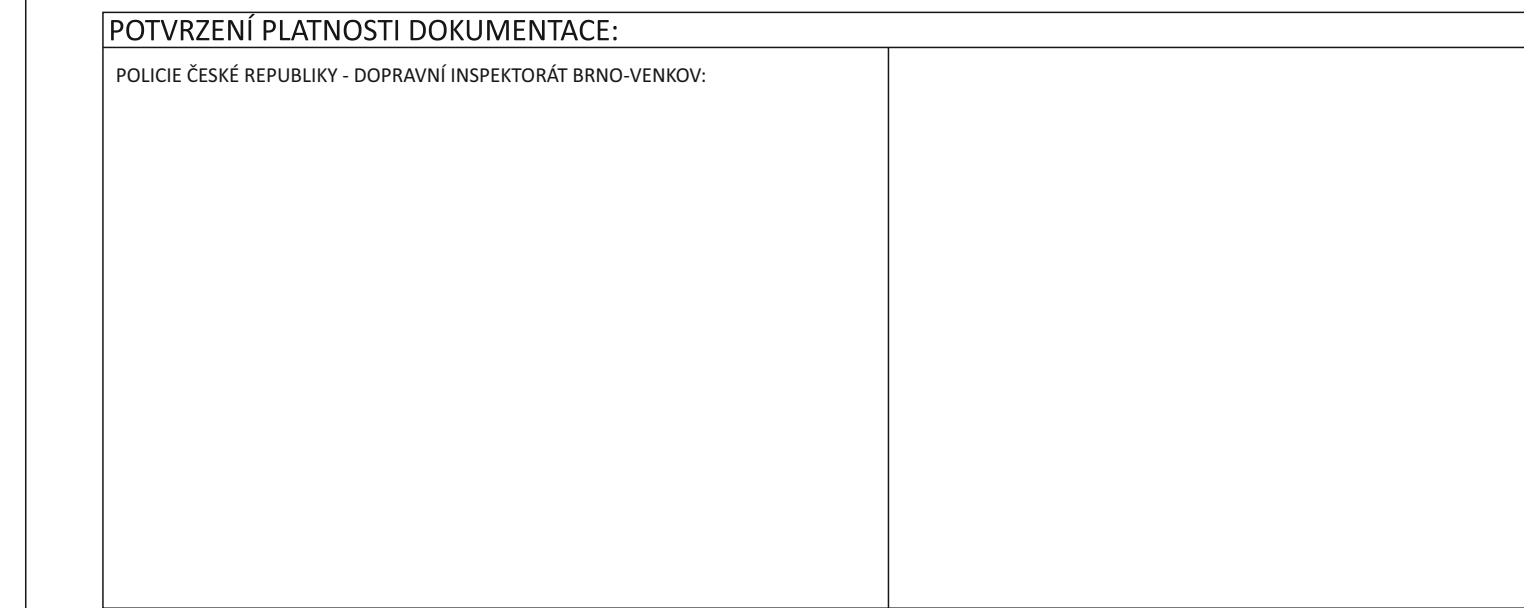

 		<ul style="list-style-type: none"> • Světlové dopravní značení • Vodorovné dopravní značení • Provizorní dopravní značení • Projektování dopravního značení 	
VEDOUcí PROJEKTANT ZODPOVĚDNÝ PROJEKTANT VYPRACOVAL KRESLIL KONTROLAVAL			
Alaš TESAŘ Bc. Jakub LACH Tomáš Dudáč Bc. Matěj ČERVENÁK Jiří PEŠTA		PRO VÁS NA ZNAČKÁCH	
KRAJE: JIHOMORAVSKÝ STAVBA:		OKRES: BRNO - VENKOV KÚ: MODŘICE, PŘÍZŘENICE	
„MODŘICE, MASARYKOVA-REKONSTRUKCE VODOVODU“ A „SIL„115/15278 REKONSTRUKCE KANALIZACE NA UL. MASARYKOVĚ“ III. etapa		DOKA, s.r.o. Na návsí 11/5, Holásky, 620 00 Brno IČ: 63471752, DIČ: CZ63471752 e-mail: info@dokadz.cz www.dokadz.cz	
NÁZEV VÝKRESU:		DATUM FORMÁT MĚŘÍTKO ÚČEL ARCHIVNÍ ČÍS. ČÍS. SOUPRAVY	
SITUACE PŘECHODNÉHO DOPRAVNÍHO ZNAČENÍ		1/2024 7x A4 ----- RDS 2023277 ČÍS. PŘÍLOH	