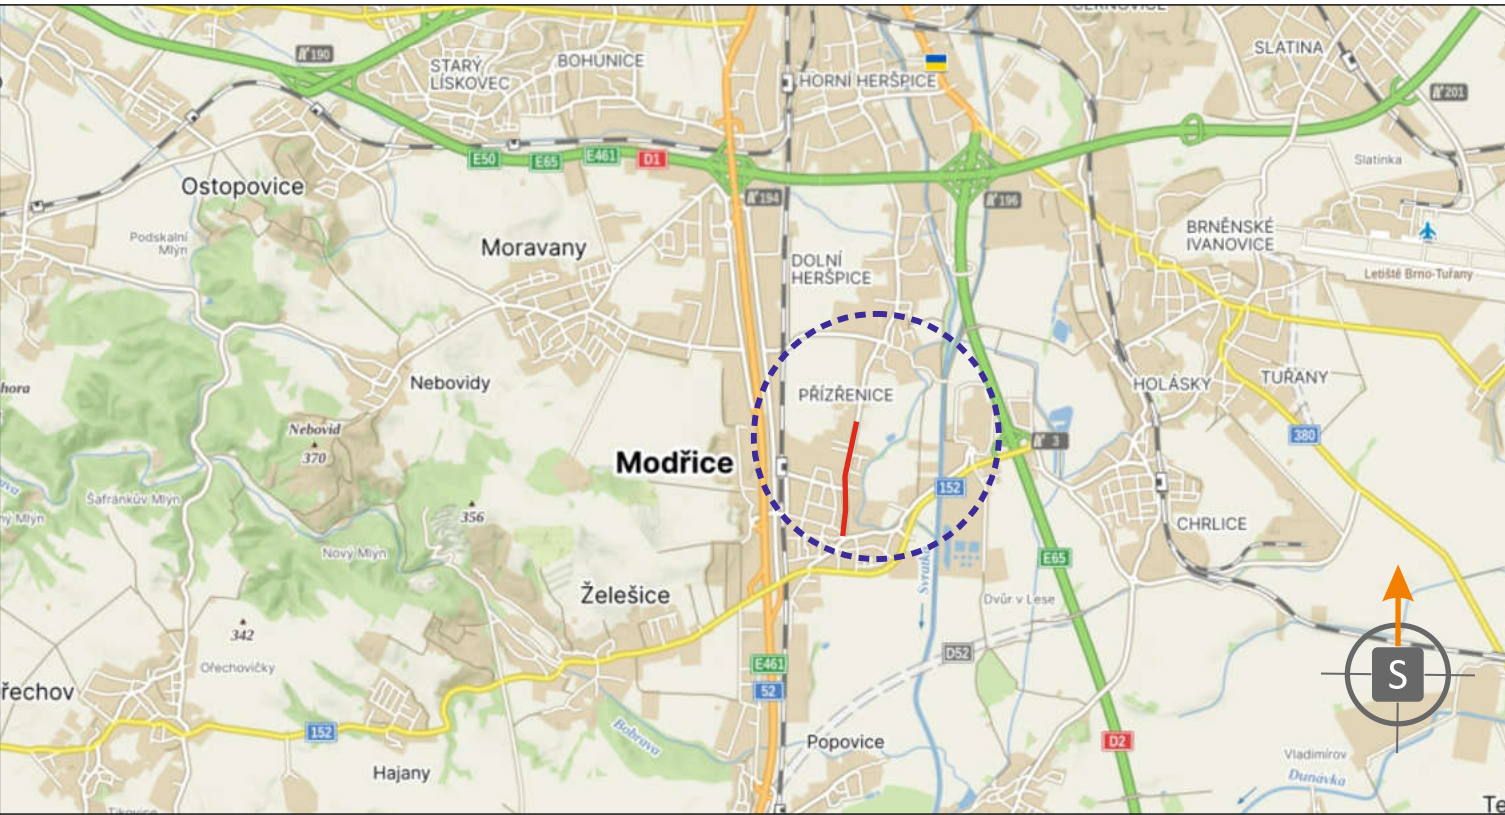
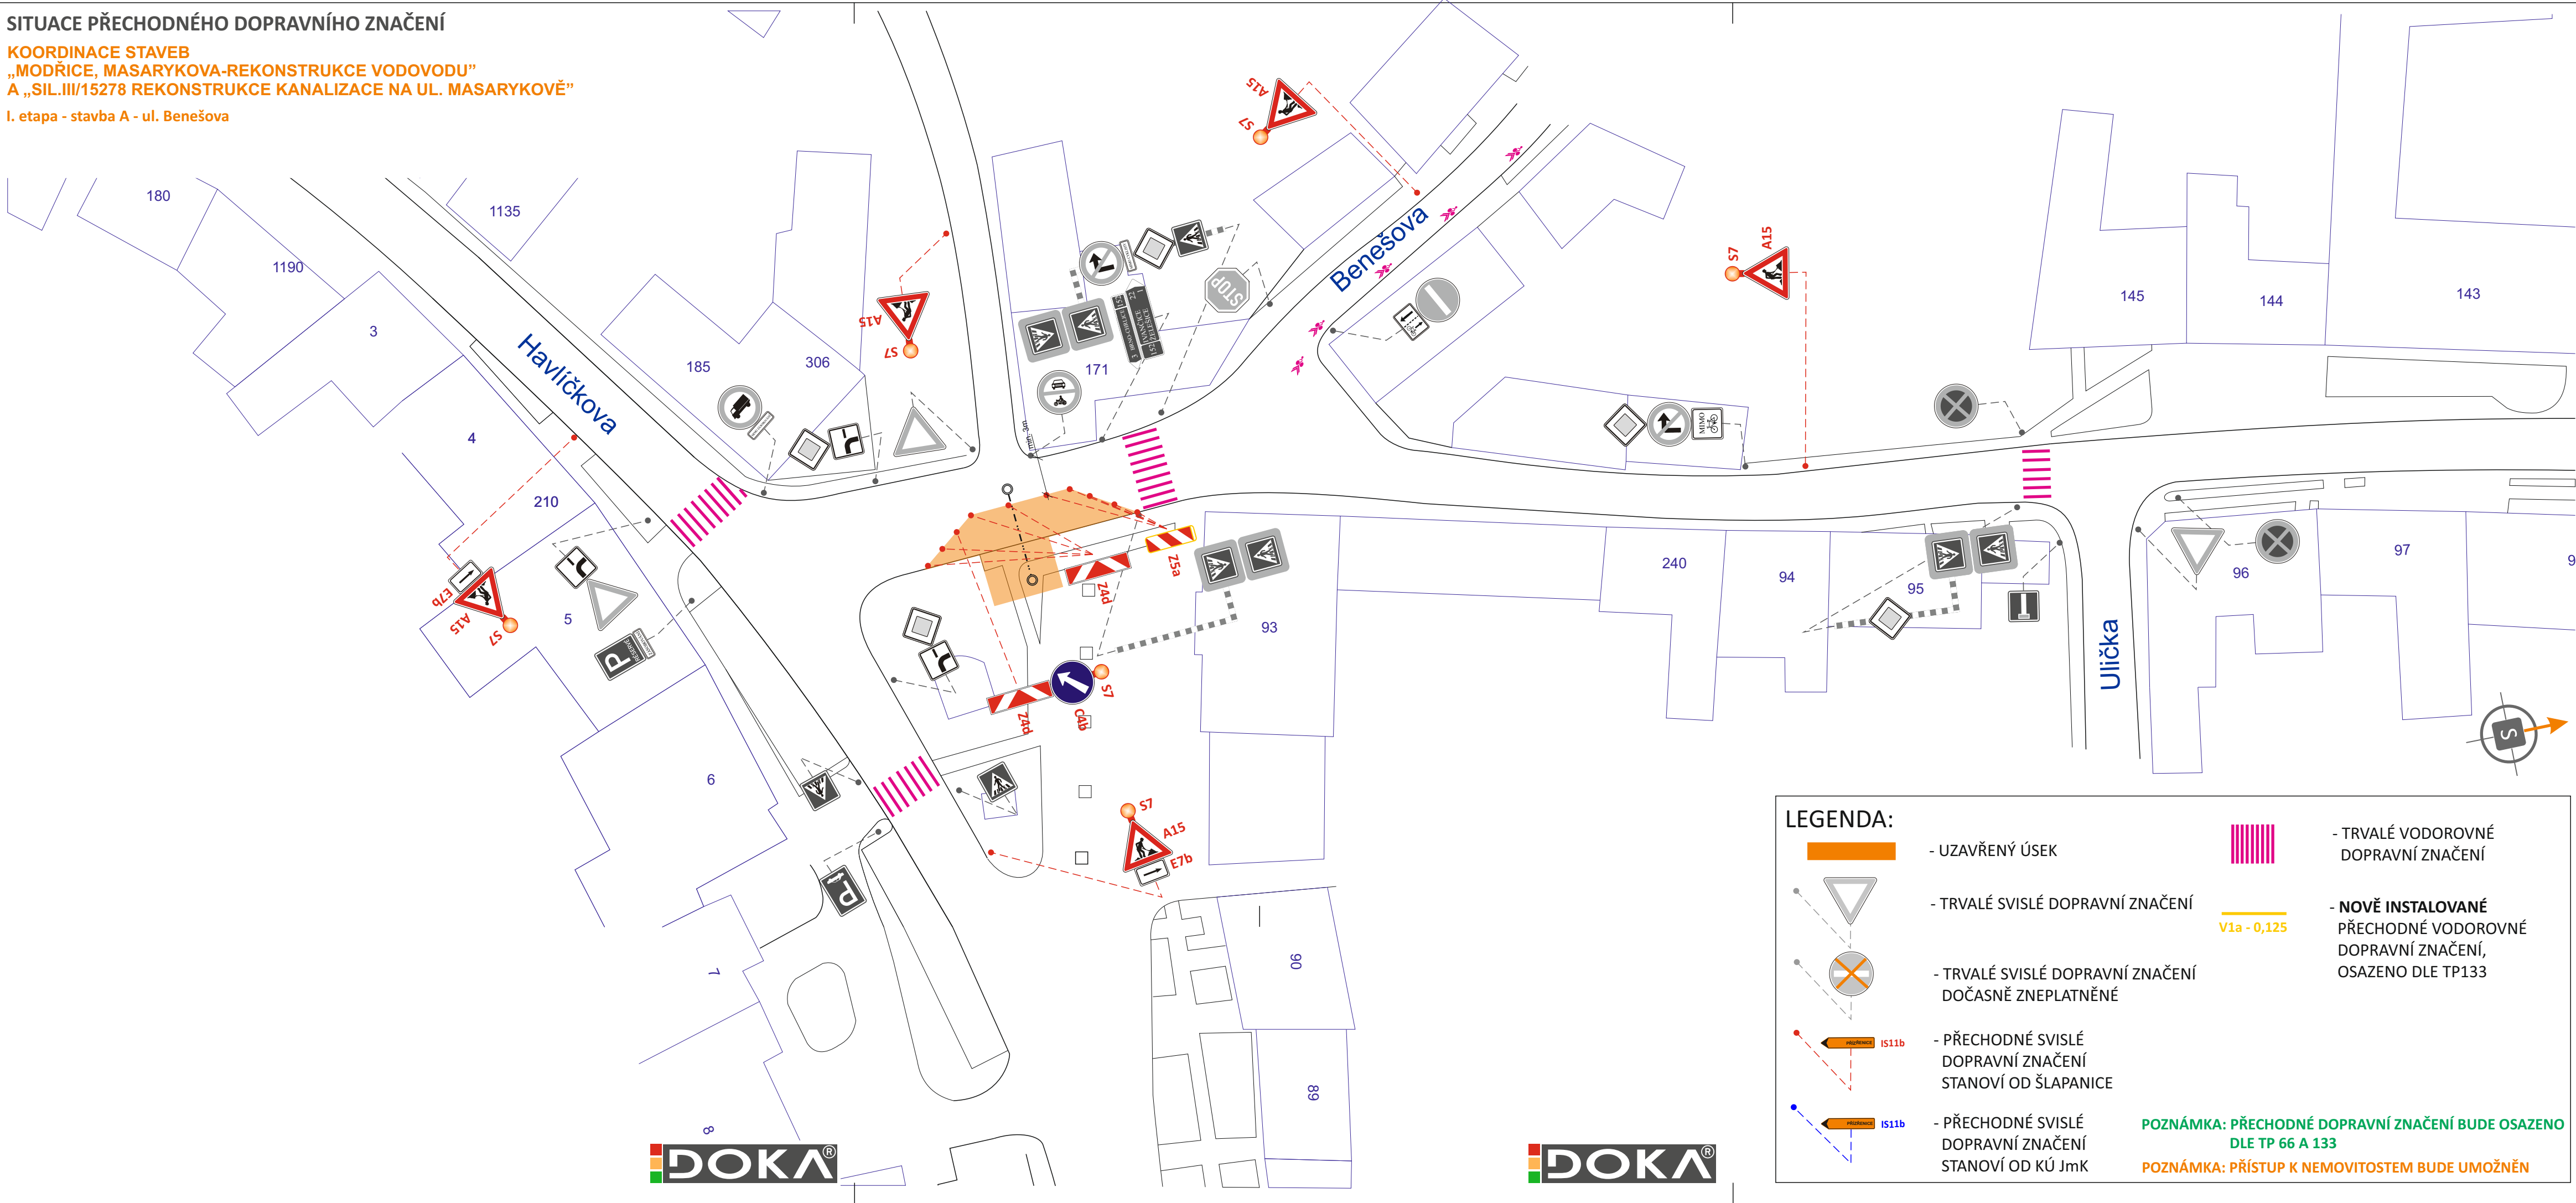


SITUACE PŘECHODNÉHO DOPRAVNÍHO ZNAČENÍ

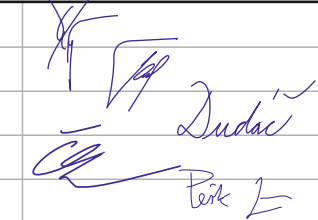

KOORDINACE STAVEB  
„MODŘICE, MASARYKOVA-REKONSTRUKCE VODOVODU”  
A „SIL.III/15278 REKONSTRUKCE KANALIZACE NA UL. MASARYKOVĚ”  
I. etapa - stavba A - ul. Benešova



POTVRZENÍ PLATNOSTI DOKUMENTACE:  
POLICIE ČESKÉ REPUBLIKY - DOPRAVNÍ INSPEKTORÁT BRNO-VEKOV:



- Svislé dopravní značení
- Vodorovné dopravní značení
- Provizorní dopravní značení
- Projektování dopravního značení

VEDOUCÍ PROJEKTANT	Aleš TESAŘ		 DOKA, s.r.o. Na návsi 11/5, Holásky, 620 00 Brno IČ: 63471752, DIČ: CZ63471752 e-mail: info@dokadz.cz www.dokadz.cz	mob.: 603 881 905
ZODPOVĚDNÝ PROJEKTANT	Bc. Jakub LACH			
VYPRACOVAL	Tomáš Dudáč			
KRESLIL	Bc. Matěj ČERVENÁK			
KONTRLOVAL	Jiří PEŠTA			
KRAJ: JIHMORAVSKÝ	OKRES: BRNO - VENKOV	KÚ: MODŘICE, PŘÍZŘENICE	DATUM	1/2024
STAVBA: KOORDINACE STAVEB „MODŘICE, MASARYKOVA-REKONSTRUKCE VODOVODU” A „SIL.III/15278 REKONSTRUKCE KANALIZACE NA UL. MASARYKOVĚ” I. etapa - stavba A - ul. Benešova			FORMÁT	4x A4
			MĚŘÍTKO	-----
			ÚČEL	RDS
			ARCHIVNÍ ČÍS.	2023277
NÁZEV VÝKRESU: SITUACE PŘECHODNÉHO DOPRAVNÍHO ZNAČENÍ			ČÍS. SOUPRAVY	ČÍS. PŘÍLOHY Ib