



Podrobný podélný profil: LÁVKA M 1:500/50

Rozsah: km 0,00000 - km 0,12620

KRAJ:	Jihomoravský kraj
KATASTRÁLNÍ ÚZEMÍ:	Holásky
DRUH POZEMKŮ:	vodní plocha

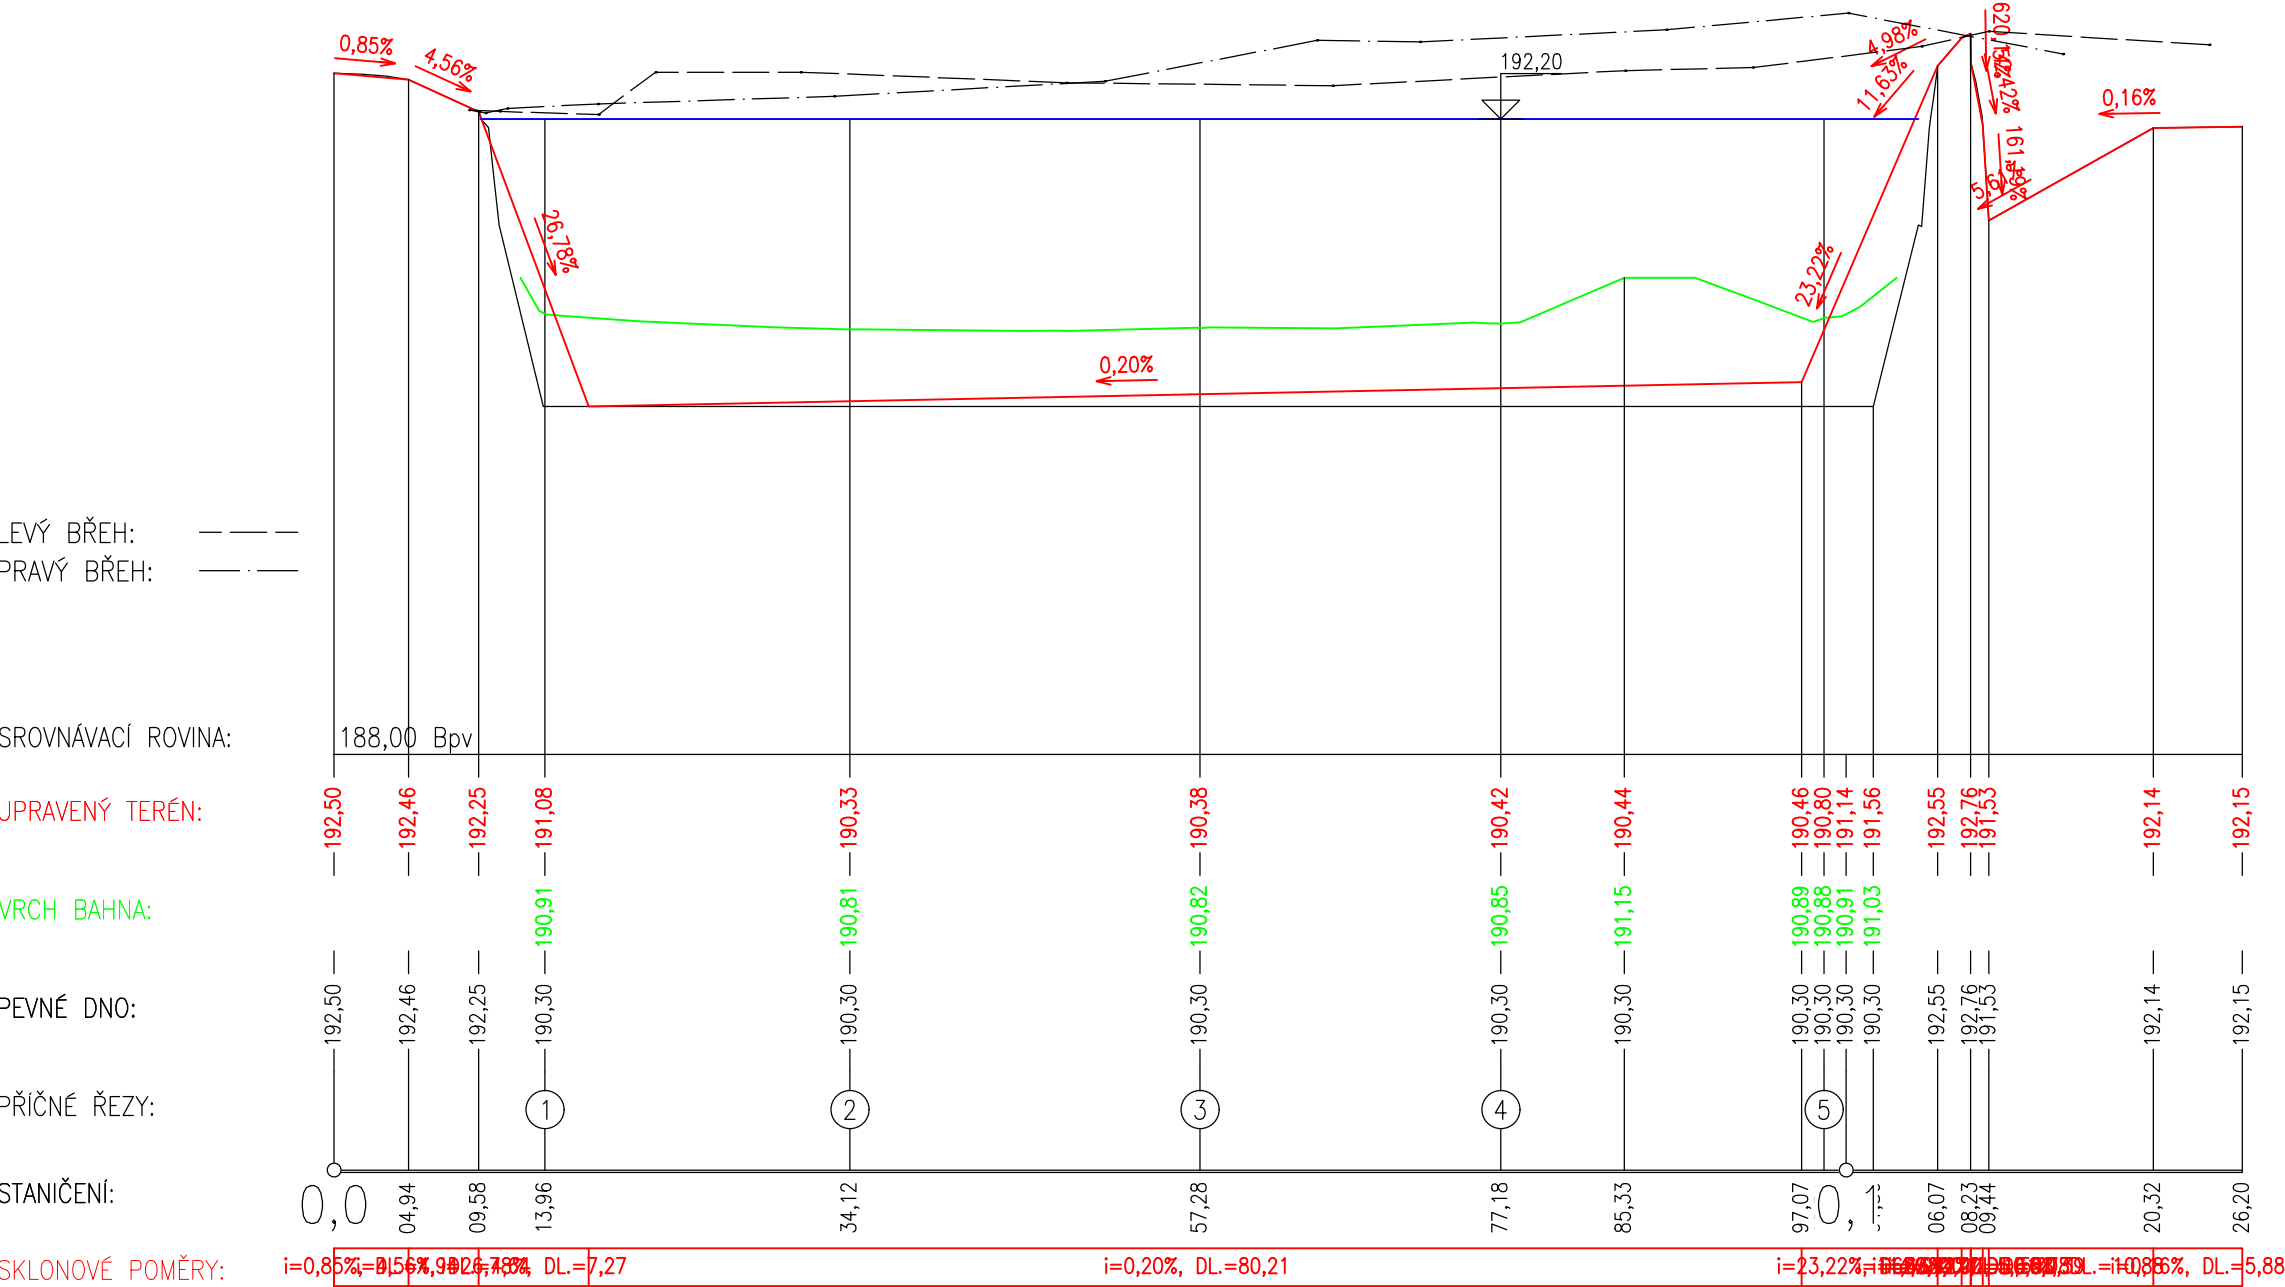

	Odpovědný řešitel	Zpracovatel podkladů	Kreslil	Prověřil
	Ing. Jaroslav Gric	Ing. K. Hynštová	Ing. Jaroslav Gric	Mgr. Jan Oprchal
Objednatel: Magistrát města Brna, Kounicova 67, 601 67 Brno				
Název zakázky: Revitalizace Holáseckých jezer	Stupeň	DSP+DPS		
	Formát	3xA4		
	Datum	11/2019		
Část: SO10 Lávka	Číslo zakázky	17 7666		
Název přílohy: Podélný profil	Měřítko	1:500/50		
	Číslo přílohy	D.10.3		
	Číslo výtisku			