



Rozsah: km 1,13000 - km 1,33478

KRAJ:	Jihomoravský kraj
KATASTRÁLNÍ ÚZEMÍ:	Holásky
DRUH POZEMKŮ:	vodní plocha

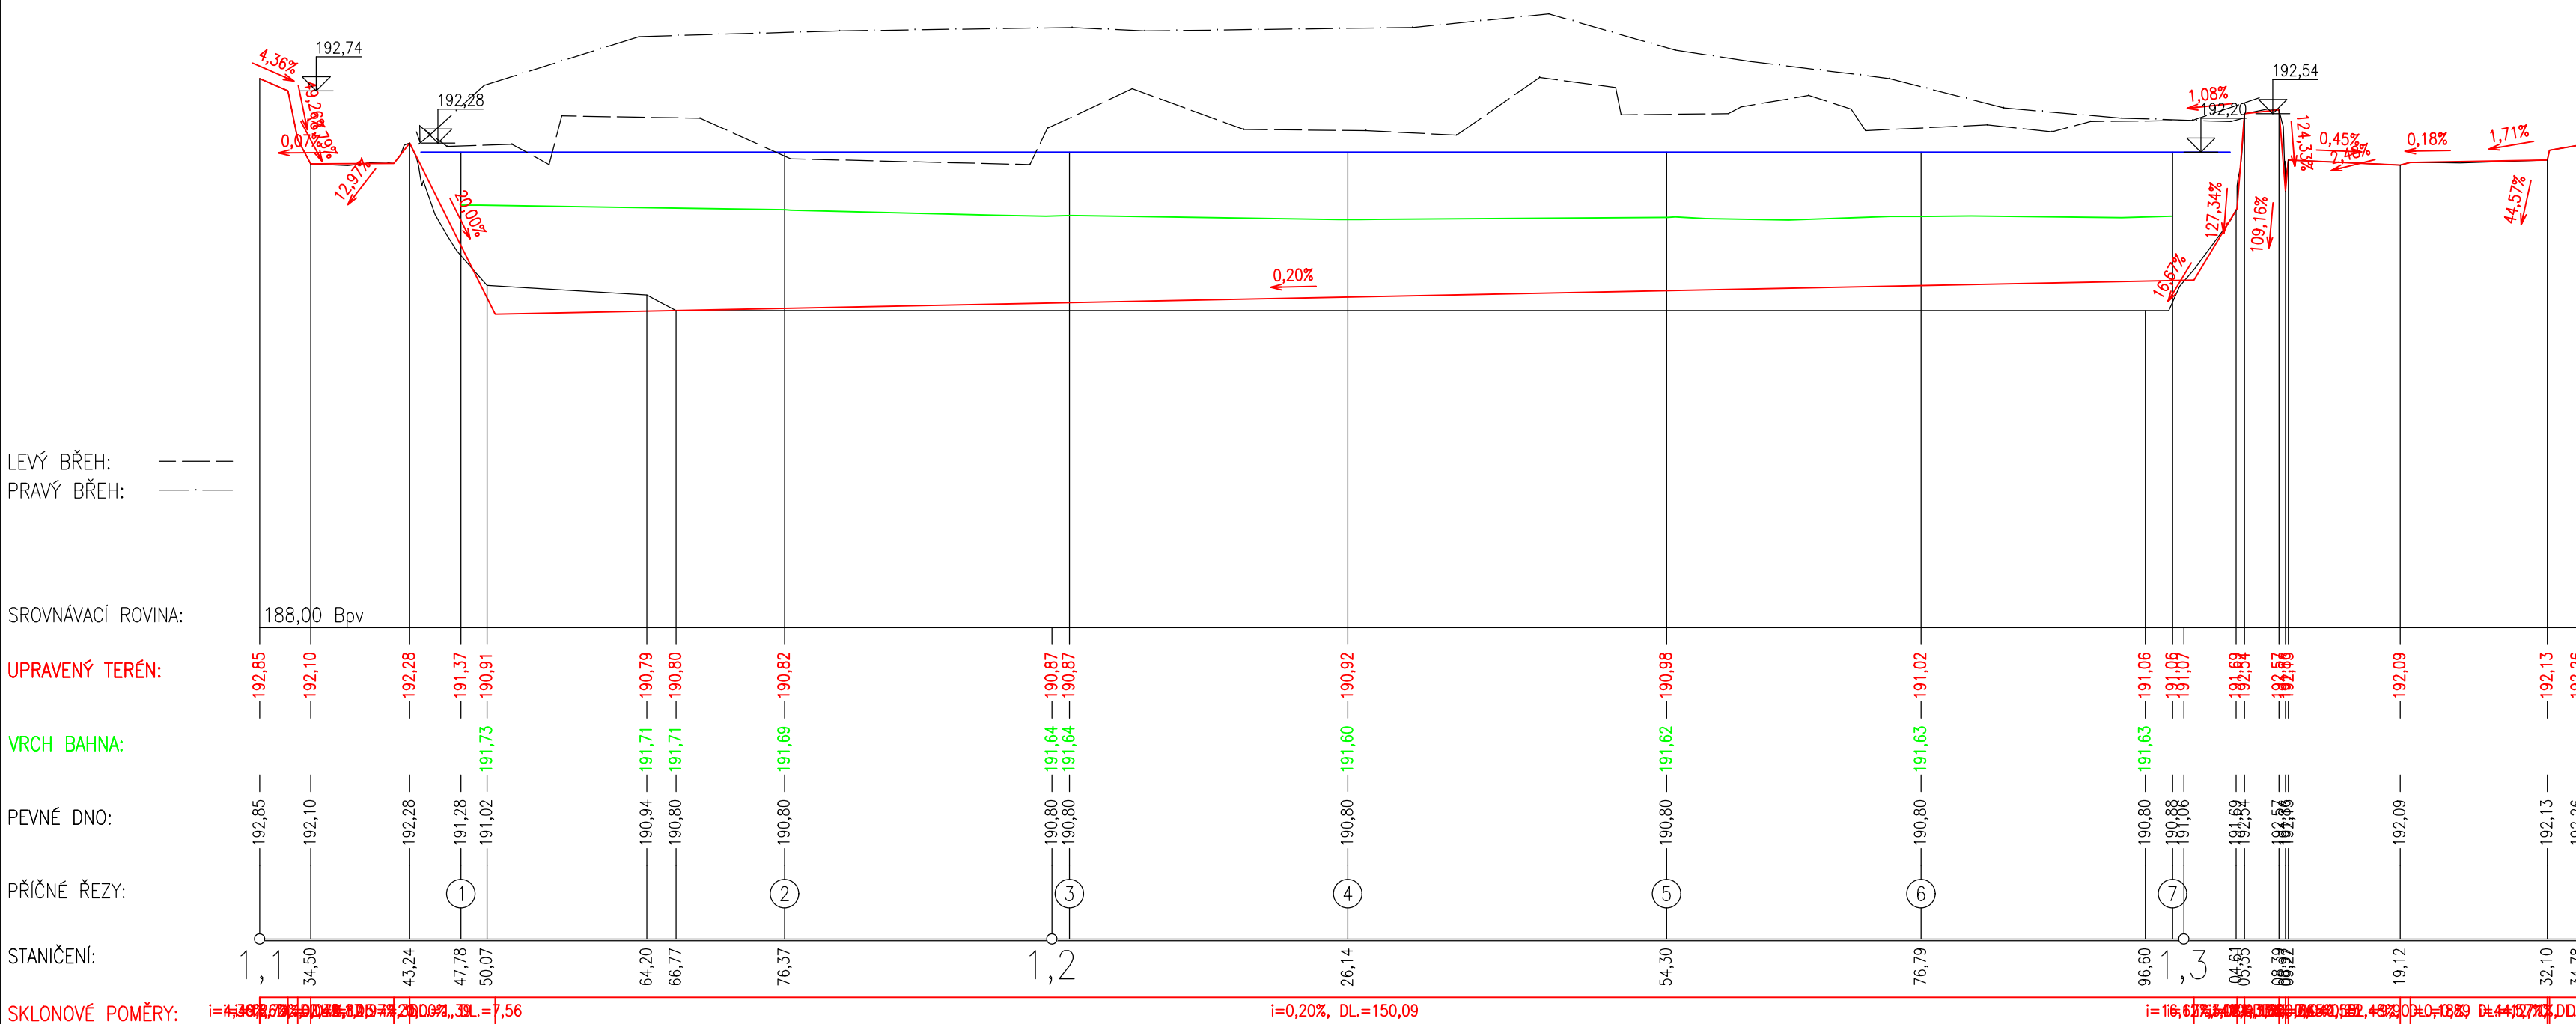

	Odpovědný řešitel	Zpracovatel podkladů	Kreslil	Prověřil
	Ing. Jaroslav Gric	Ing. K. Hynštová	Ing. Jaroslav Gric	Mgr. Jan Oprchal
Objednatel:				
Magistrát města Brna, Kounicova 67, 601 67 Brno				
Název zakázky: Revitalizace Holáseckých jezer			Stupeň	DSP+DPS
			Formát	3xA4
			Datum	11/2019
Část:	SO02 Typfl	Číslo zakázky		17 7666
Název přílohy: Podélný profil			Měřítko	1:500/50
			Číslo přílohy	D.2.3
			Číslo výtisku	