



Podrobný podélný profil: KMUNÍČKOVO JEZERO M 1:500/50

Rozsah: km 1,06600 - km 1,16173

KRAJ:	Jihomoravský kraj
KATASTRÁLNÍ ÚZEMÍ:	Holásky
DRUH POZEMKŮ:	vodní plocha

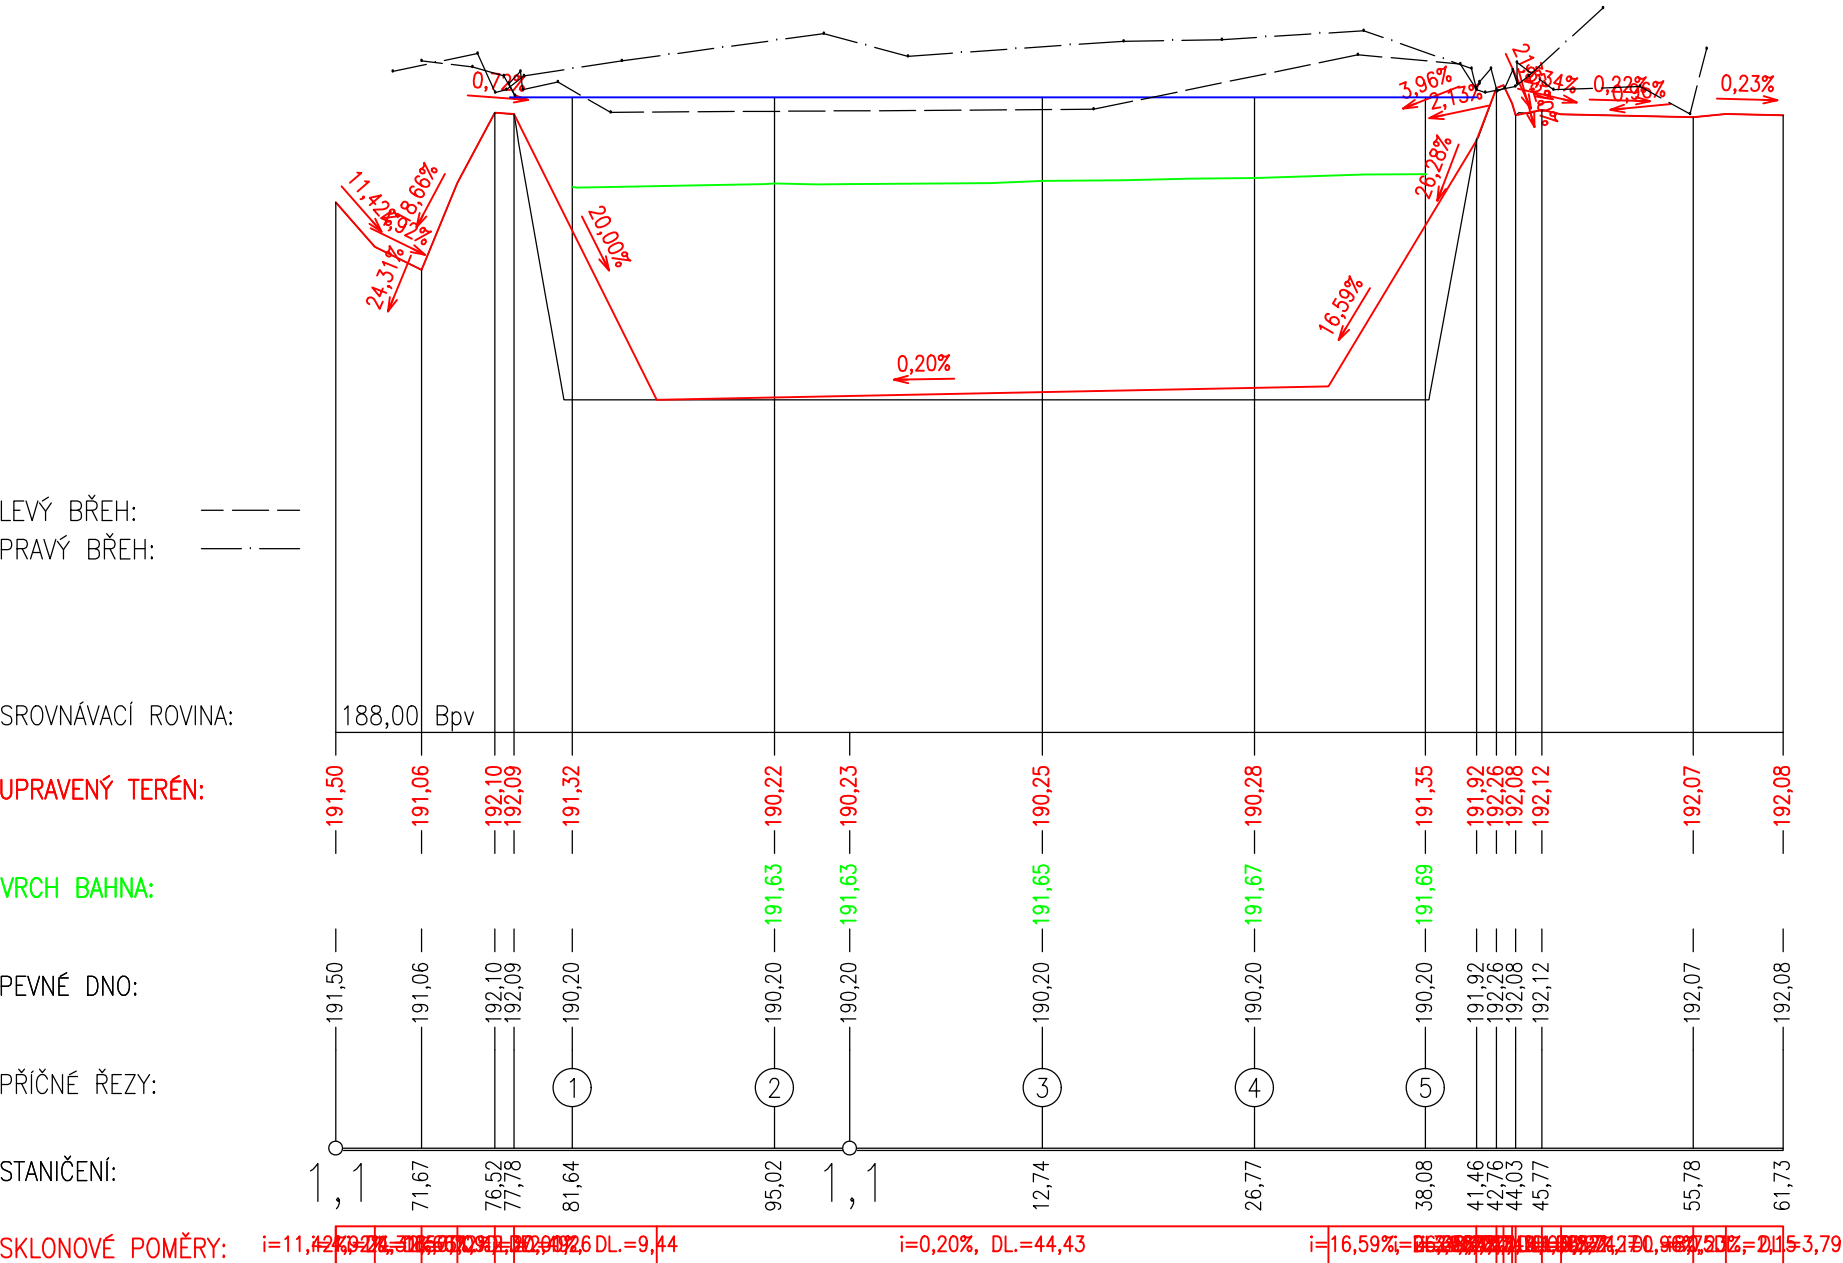

	Odpovědný řešitel	Zpracovatel podkladů	Kreslil	Prověřil
	Ing. Jaroslav Gric	Ing. K. Hynštová	Ing. Jaroslav Gric	Mgr. Jan Oprchal
Objednatel: Magistrát města Brna, Kounicova 67, 601 67 Brno				
Název zakázky: Revitalizace Holáseckých jezer		Stupeň	DSP+DPS	
		Formát	2xA4	
		Datum	11/2019	
Část: SO03 Kmuníčkovské jezero	Číslo zakázky		17 7666	
Název přílohy: Podélný profil		Měřítko	1:500/50	
		Číslo přílohy	D.3.3	
		Číslo výtisku		