



Podrobný podélný profil: PLAVECKÉ JEZERO M 1:500/50
Rozsah: km 0,43000 - km 0,60000

KRAJ:	Jihomoravský kraj
KATASTRÁLNÍ ÚZEMÍ:	Holásky
DRUH POZEMKŮ:	vodní plocha

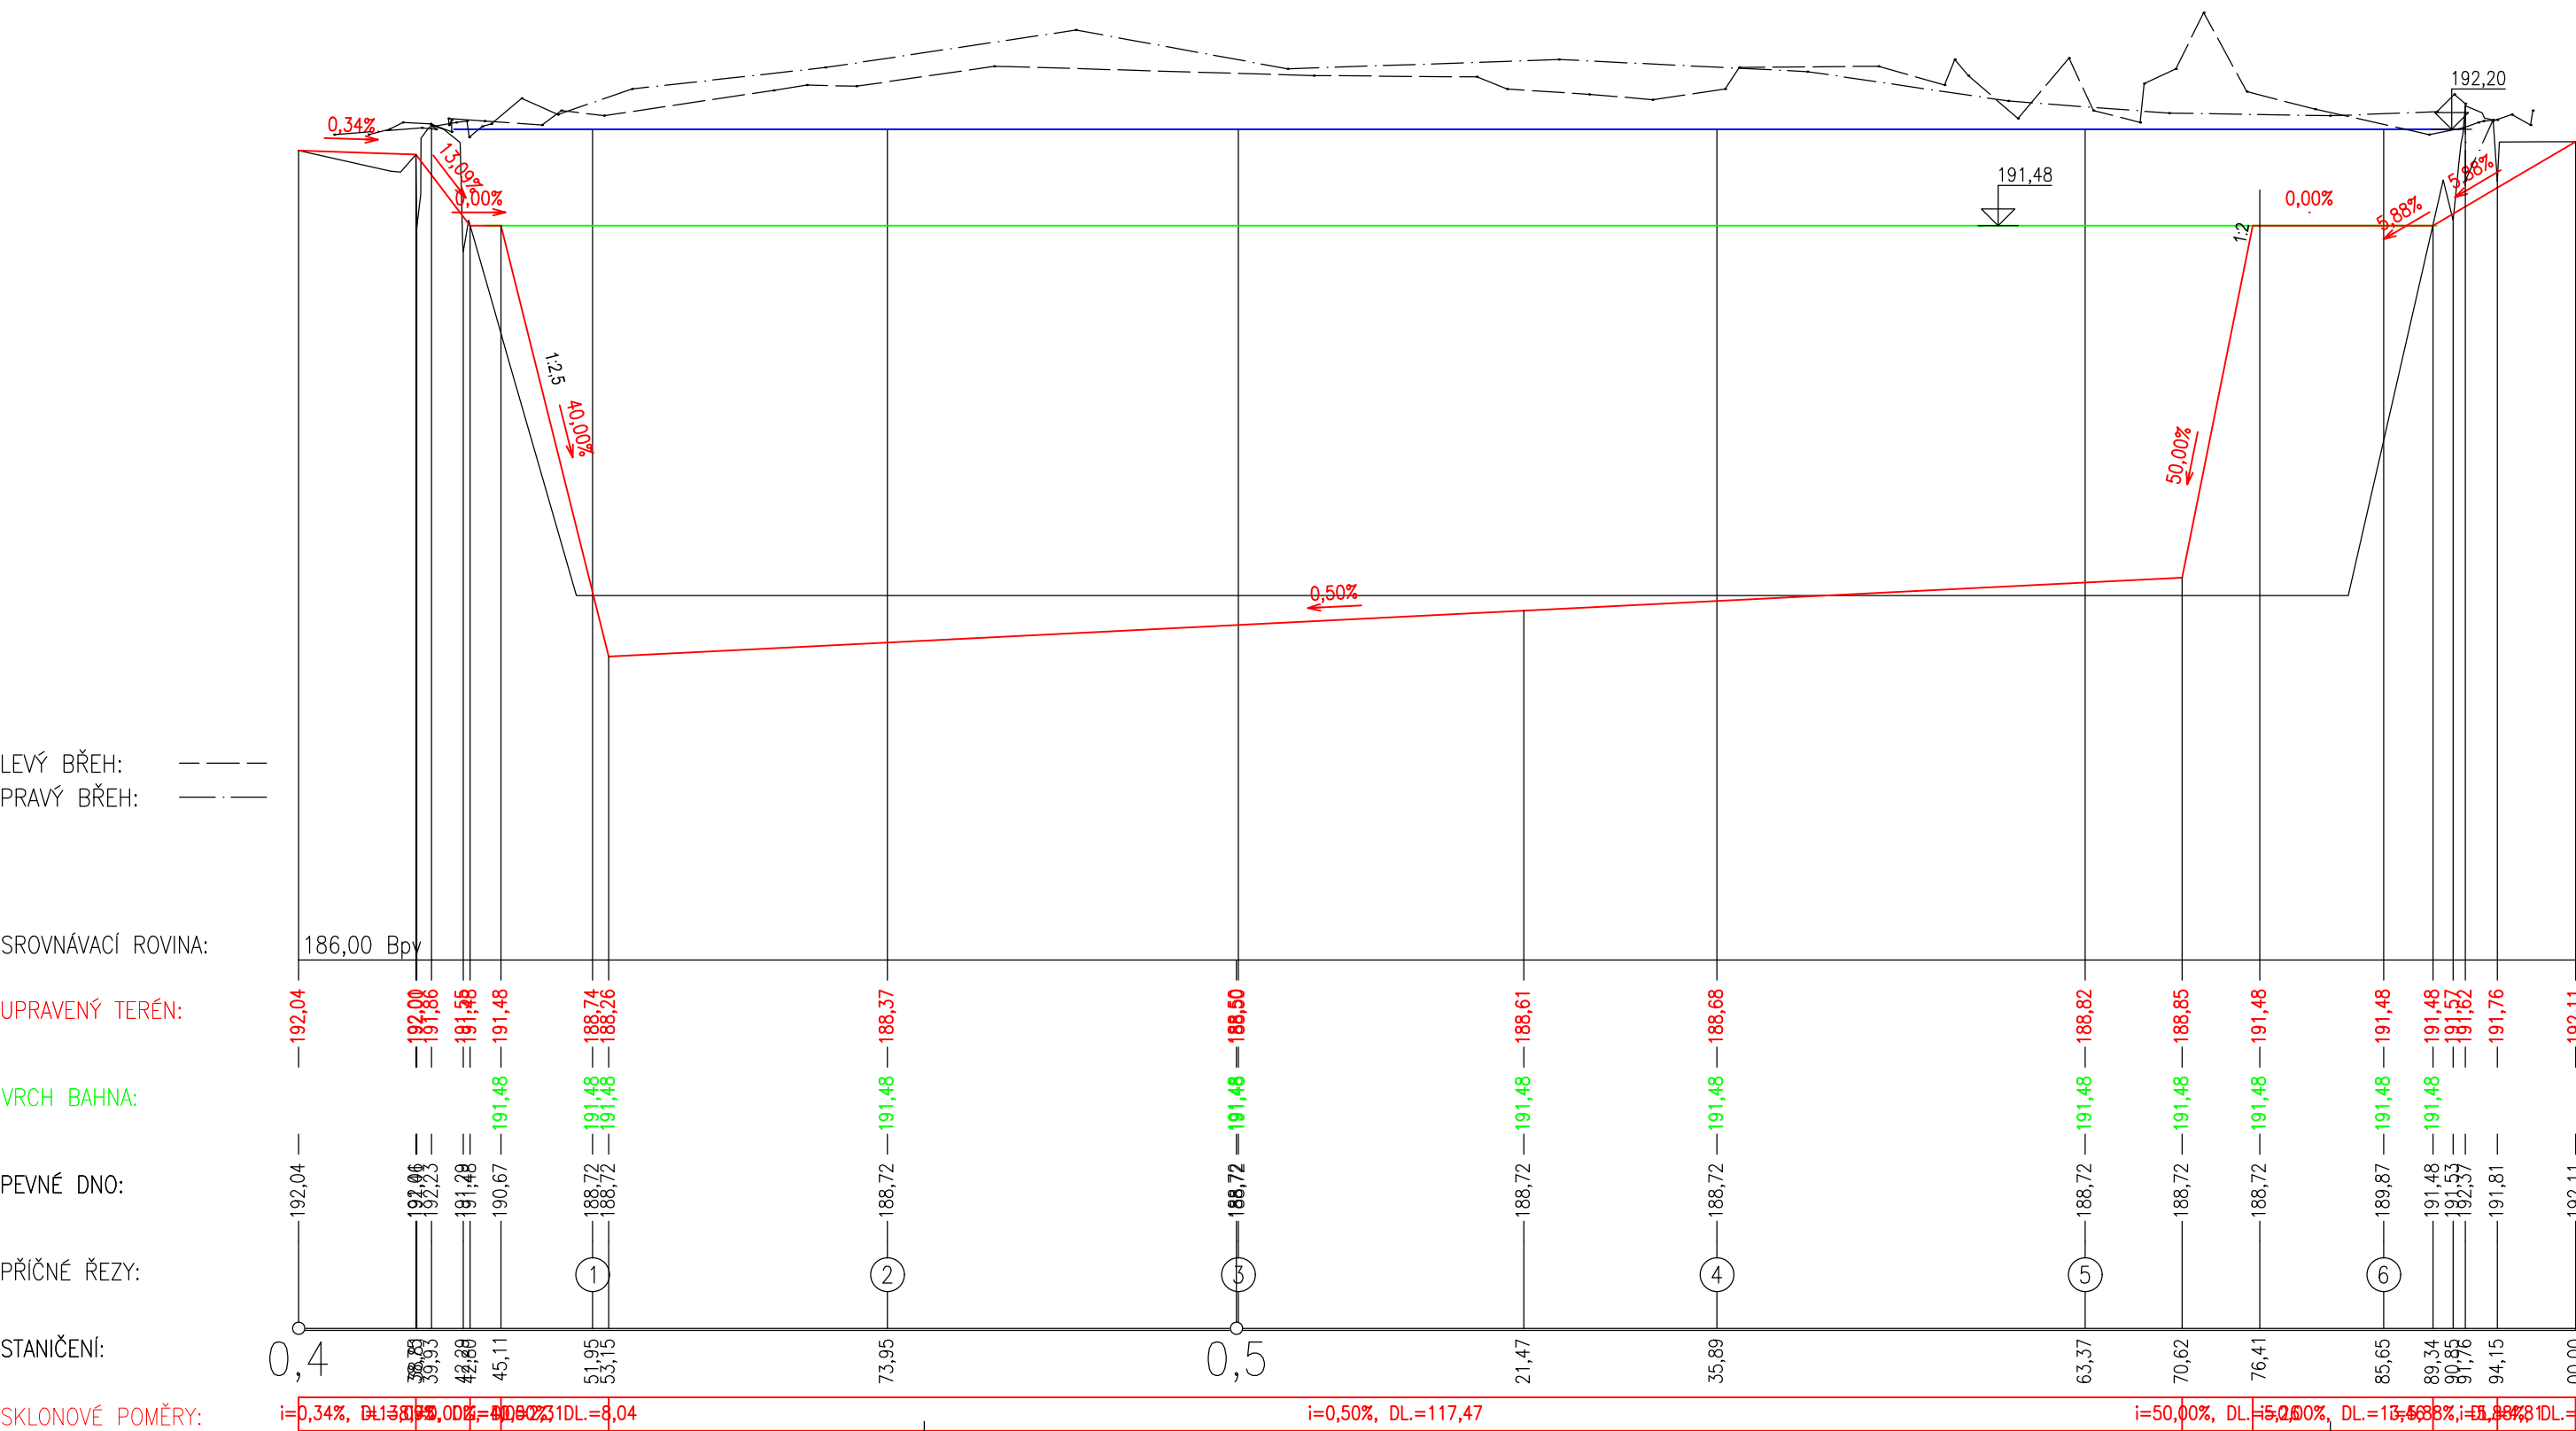

	Odpovědný řešitel	Zpracovatel podkladů	Kreslil	Prověřil
	Ing. Jaroslav Gric	Ing. K. Hynštová	Ing. Jaroslav Gric	Mgr. Jan Oprchal
Objednatel: Magistrát města Brna, Kounicova 67, 601 67 Brno				
Název zakázky: Revitalizace Holáseckých jezer	Stupeň	DSP+DPS		
	Formát	3xA4		
	Datum	11/2019		
Část:	SO06 Plavecké jezero	Číslo zakázky	17 7666	
Název přílohy: Podélný profil	Měřítko	1:500/50		
	Číslo přílohy	D.6.3		
	Číslo výtisku			