

ÚZEMÍ
POVRCH ÚZEMÍ
PARCELNÍ ČÍSLO

k.ú. Komín					
1	3	kolejiště		zeleň	
2	4808/3		4	4813/3	4813/2 4813/7

LEGENDA:
1) silnice
2) 4810/3
3) arm.komora
4) 4808/4

Podélný profil - řad B, DN 500

MĚŘÍTKO 1:200 / 1:100


HLOUBKA VÝKOPU

KÓTA DNA POTRUBÍ

KÓTA TERÉNU

STANIČENÍ [Km],[m]


SKLON [promile] - DÉLKA [m]
DN [mm] - MATERIÁL - DÉLKA [m]

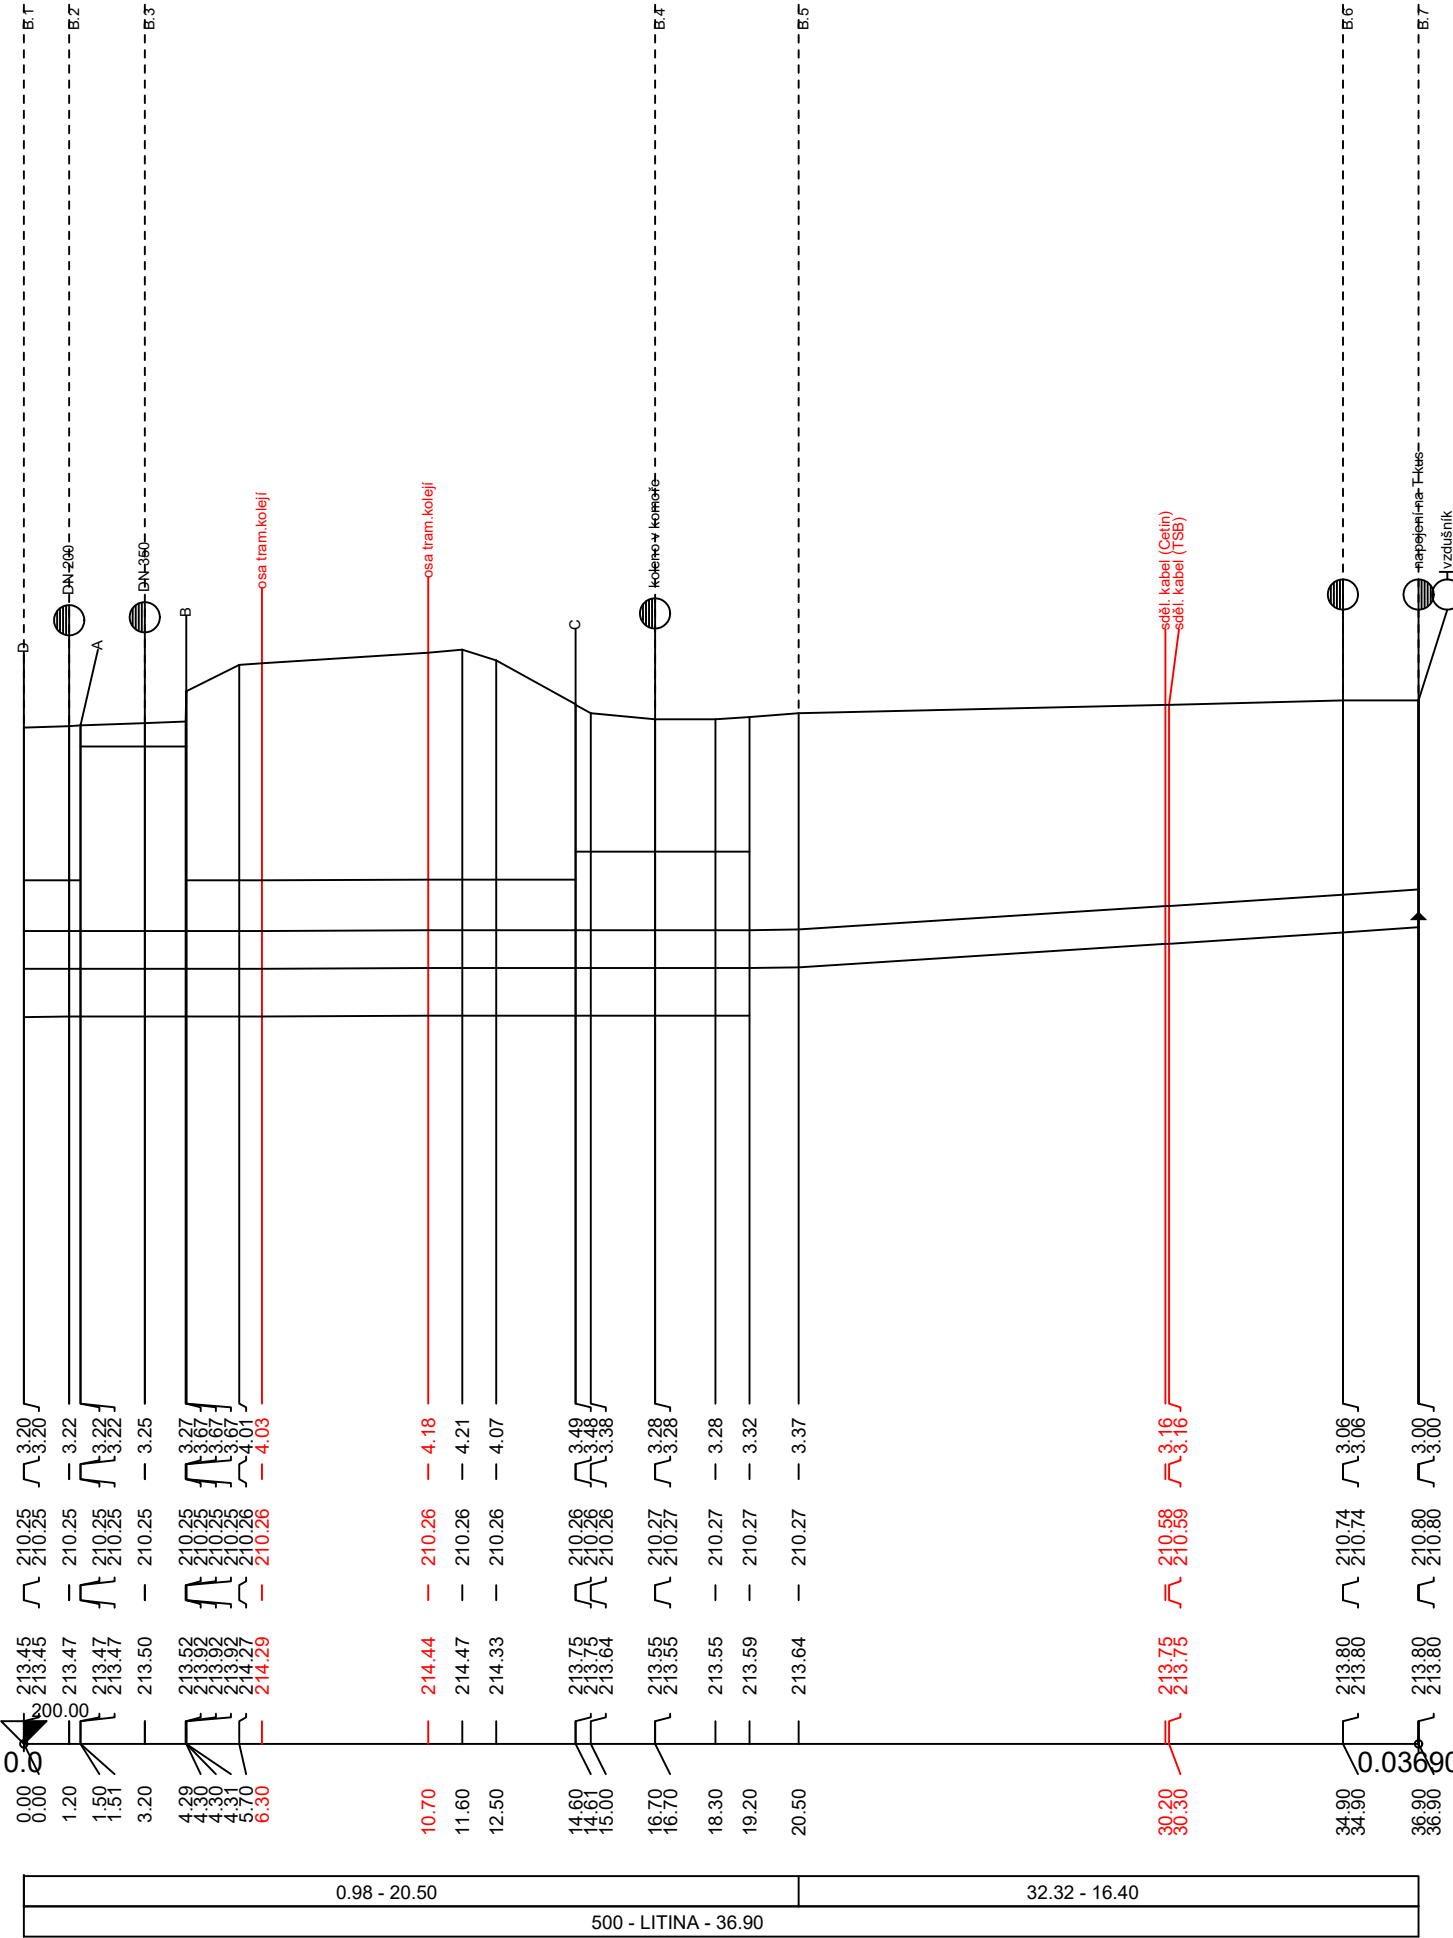

Souřadnicový systém JTSK, výškový systém Bpv

Rev. C			
Rev. B			
Rev. A			
Index:	Datum:	Změny:	Vypracoval:

k.ú. Bystřice, Komín



PROJEKTOVÁ A INŽENÝRSKÁ A.S.

Sokolovská 16/45, 186 00 Praha 8 - Karlín
tel. +420 221 873 111

www.d-plus.cz
d-plus@d-plus.cz

Hlavní inženýr projektu: Ing. Jindřich Sláma, Ph.D. <i>Sláma</i>	Odpovědný projektant: Ing. Jindřich Sláma, Ph.D.	Vypracoval: Ing. Josef Maun <i>Maun</i>	
MÚ (OÚ): Brno-Bystřice, Brno-Komín	Kraj: Jihomoravský	Datum:	4/2022
Investor: Stat. město Brno v zastoupení BVK, a.s. Pisárecká 555/1a, 603 00 Brno	Stupeň:	DUSP	
Zakázka: Brno, Obvodová (Bystřický most) drobná rekonstrukce vodovodu	Číslo zakázky:	4648/2021	
	Měřítko:	1:500 / 1:100	
	Počet formátů A4:	3	Č. kopie:
Obsah: Podélný profil - řad B	Číslo přílohy: D.3.2	Revize: -	