



Brno, rekonstrukce kolektoru III, areál Pisárky

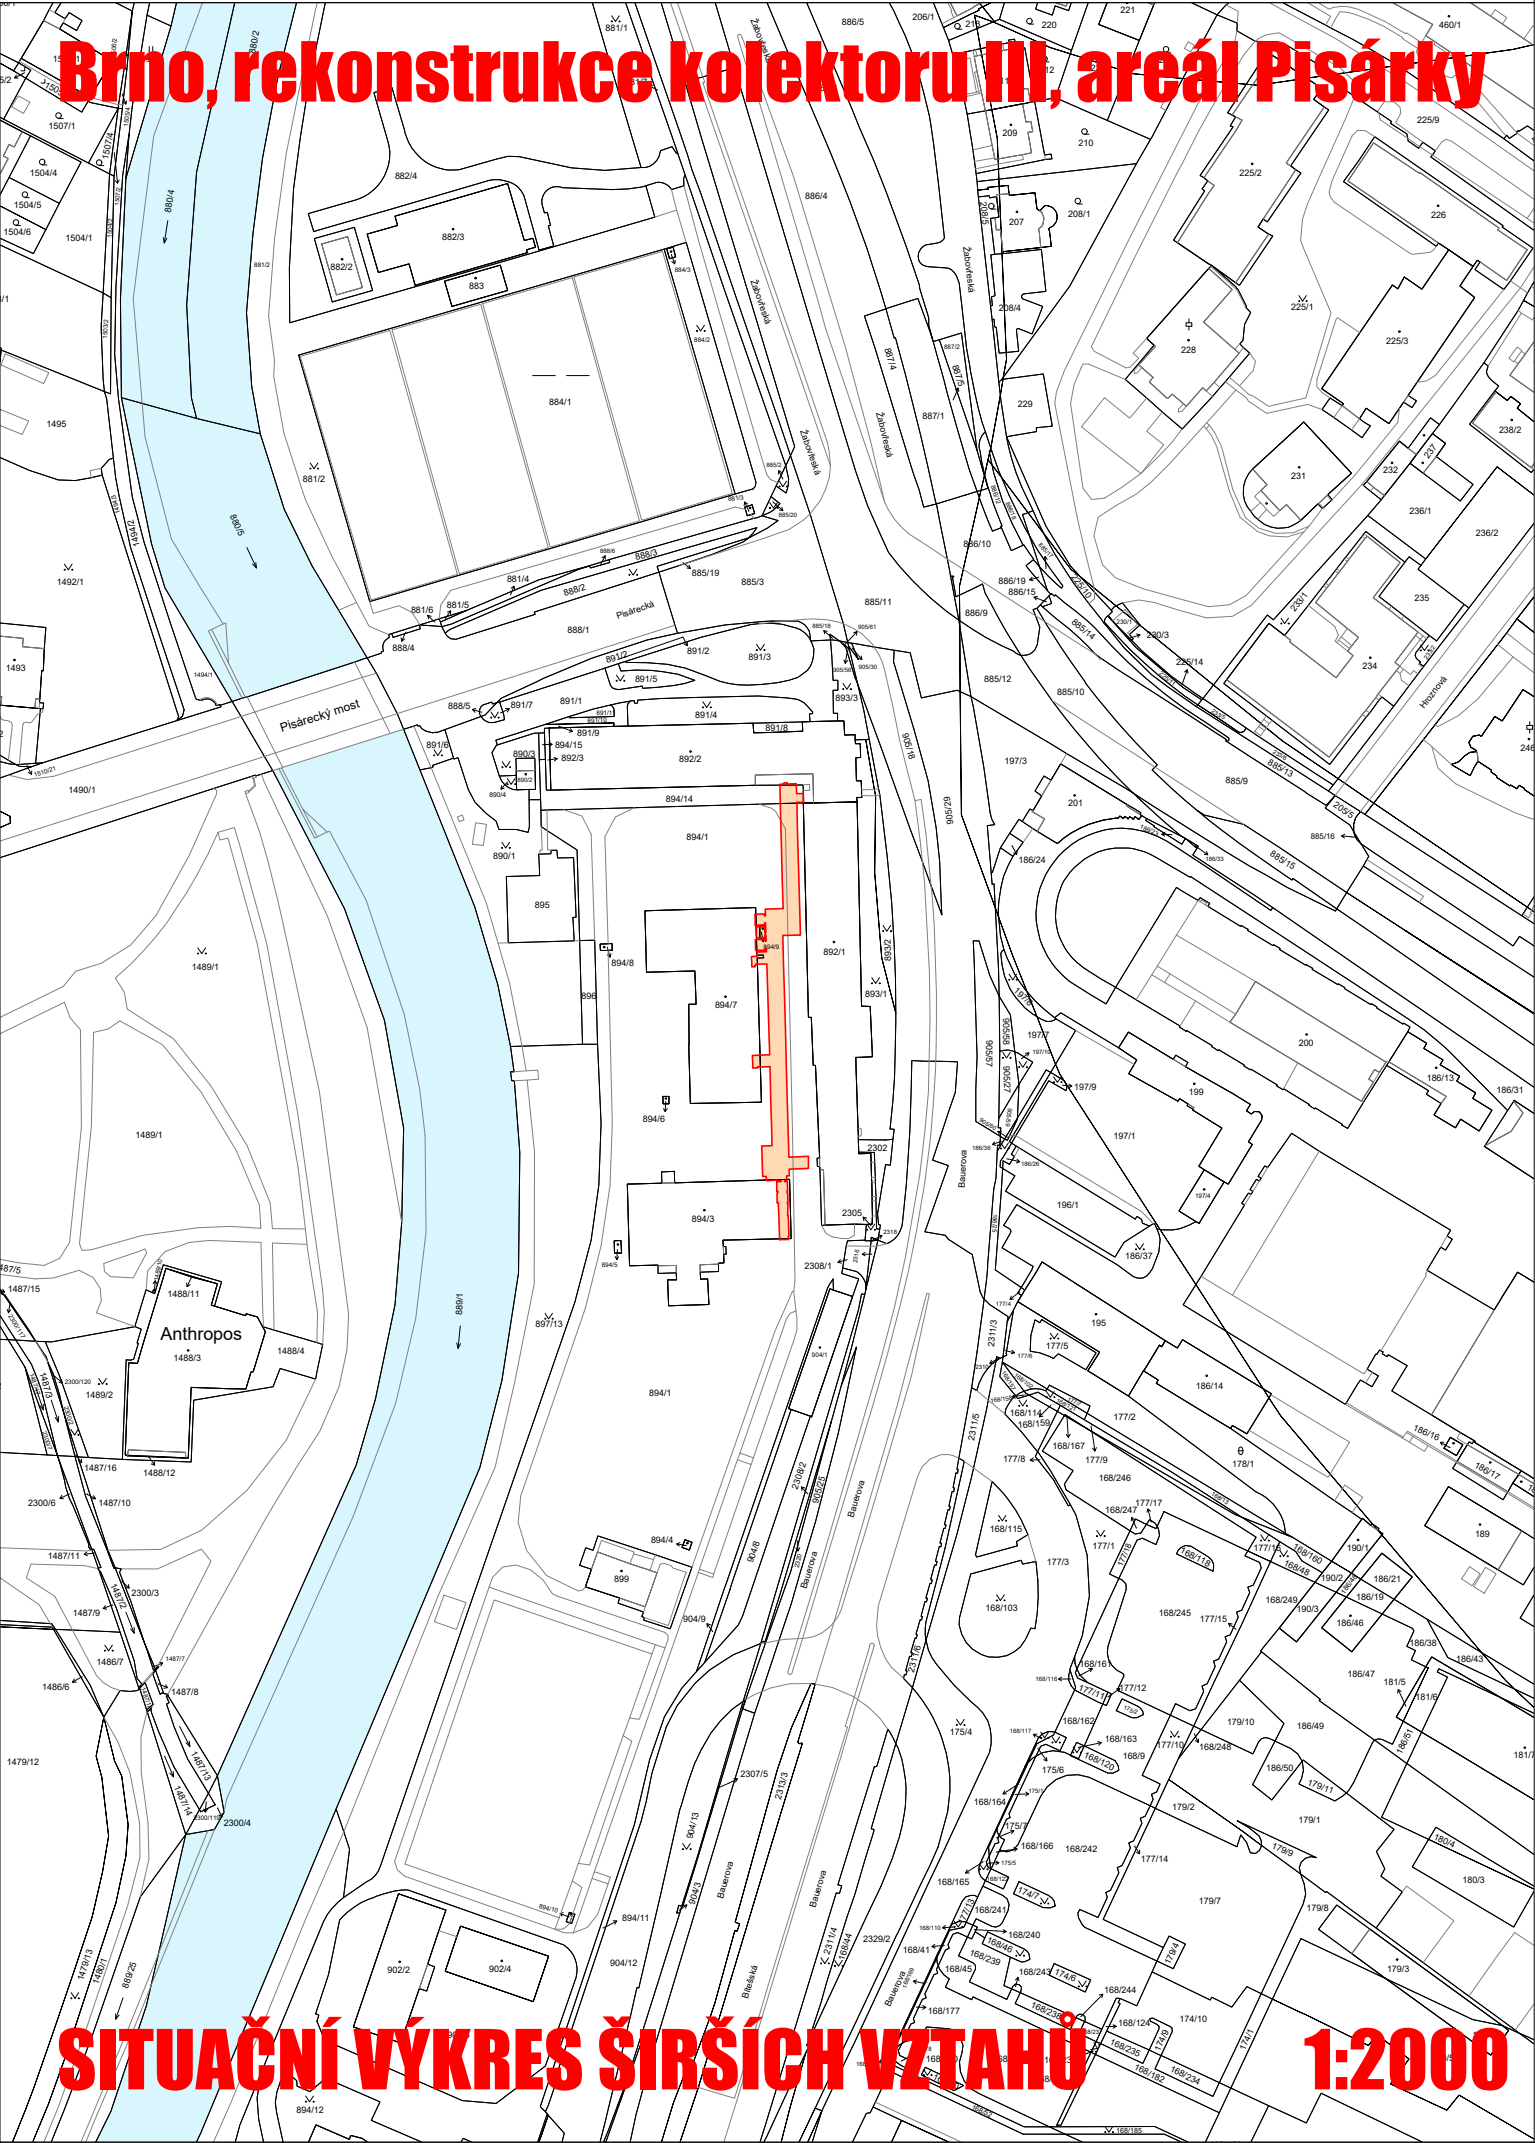

SITUAČNÍ VÝKRES ŠIRŠÍCH VZTAHŮ 1:2000

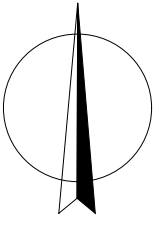

<div><div>PROKAN</div><div>smart s.r.o.</div></div>			PROKAN smart, s.r.o. Příškova 585/4, 635 00 Brno www.prokansmart.cz		Stavebník: Statutární město Brno Dominikánské nám. 196/1, 602 00 Brno
Vedoucí projektu: doc. Ing. Petr Hlušítk, Ph.D.	Vypracoval: doc. Ing. Petr Hlušítk, Ph.D.	Schválil: Ing. Tomáš Frajt	Inženýrská činnost: Brněnské vodárny a kanalizace, a.s. Pisárecká 555/1a, 603 00 Brno		
Akce: Brno, rekonstrukce kolektoru III, areál Pisárky			Měřítko:	1:2000	
			Datum:	08/2022	
			Stupeň PD:	DSP, PS	
			Číslo zakázky:	21 042	
			Příloha: SITUAČNÍ VÝKRES ŠIRŠÍCH VZTAHŮ	Paré:	Číslo přílohy: C.1