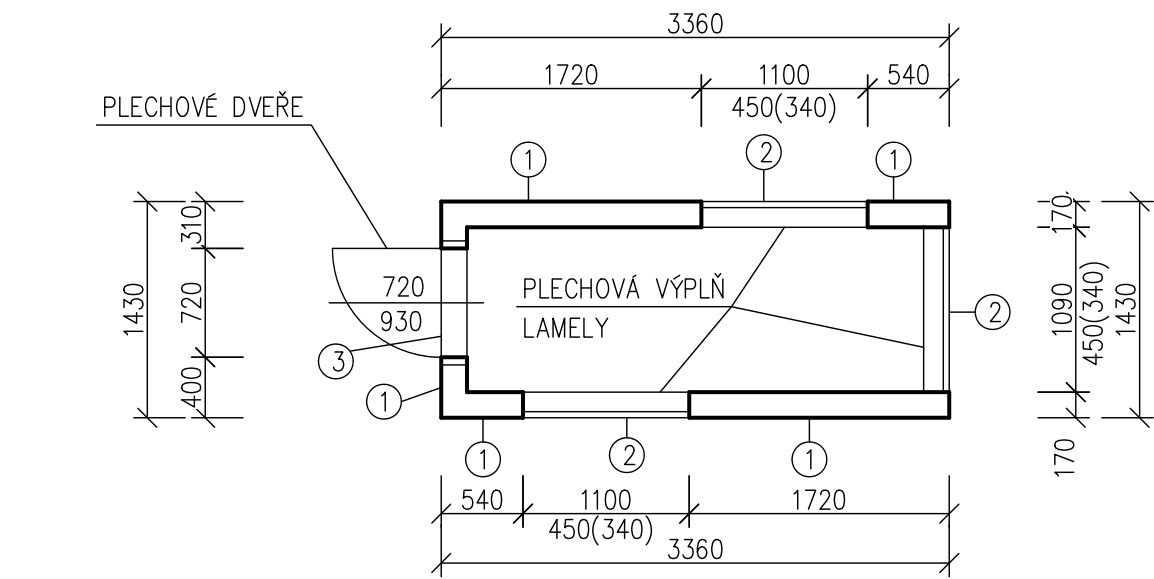


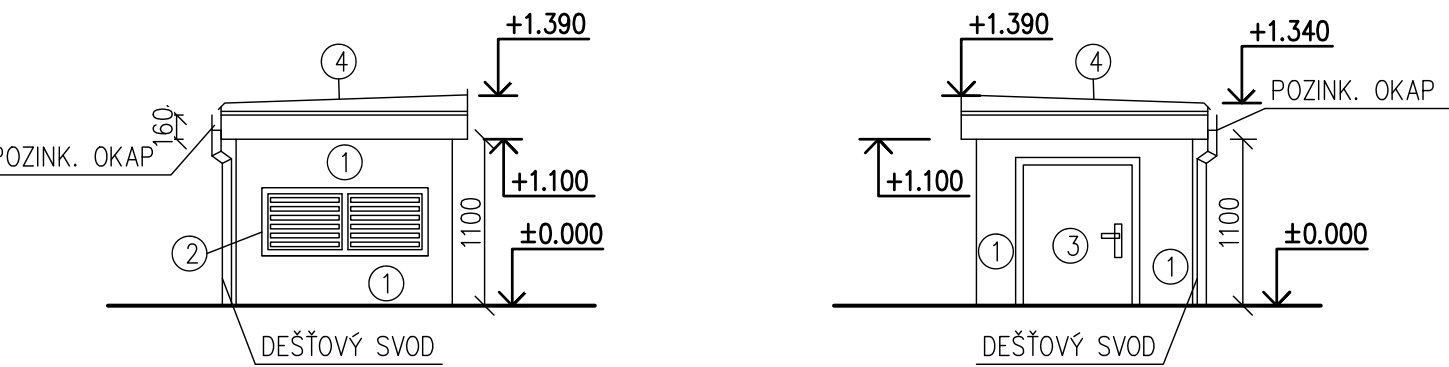
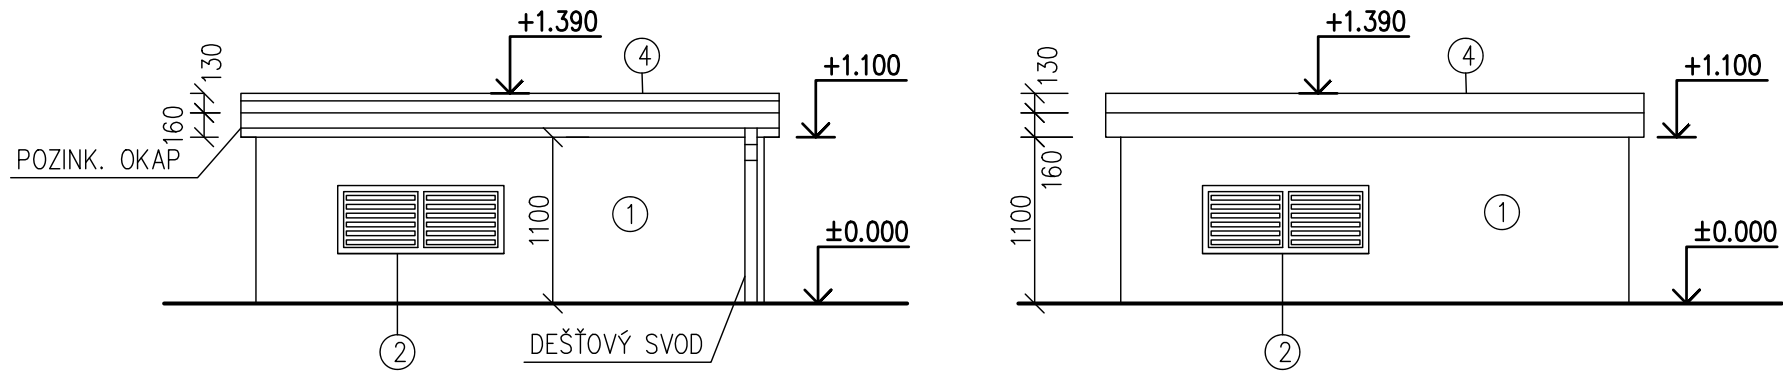
PŮDORYS





LEGENDA

- ① ODSTRANĚNÍ STÁVAJÍCÍ OMÍTKY A PROVEDENÍ NOVÉ VNĚJŠÍ OMÍTKY, ODSŤÍN BÉŽOVÁ
- ② OBROUŠENÍ STÁVAJÍCÍHO NÁTĚRU A PROVEDENÍ NOVÉHO, ODSŤÍN HNĚDÁ
- ③ OBROUŠENÍ STÁVAJÍCÍHO NÁTĚRU NA PLECHOVÝCH DVEŘÍCH A PROVEDENÍ NOVÉHO, ODSŤÍN HNĚDÁ
- ④ OBROUŠENÍ STÁVAJÍCÍHO NÁTĚRU NA PLECHOVÉ KRYTINĚ A PROVEDENÍ NOVÉHO, ODSŤÍN HNĚDÁ

POHLEDY



architekt			vypracoval		Ing. T.Imrich			
HIP		Doc. Ing. P.Hlušík, Ph.D.	kreslil		Ing. T.Imrich			
zodp. projektant		Ing. T.Imrich	kontroloval					
Obec: Brno			St.úřad: Brno–střed				Ing.T.Imrich, Ing.R. Kvaček Botanická 19, 602 00 Brno e-mail: t.imrich@seznam.cz	
Investor: Statutární město Brno, Dominikánské nám. 196/1, 602 00 Brno								
Název stavby: BRNO, REKONSTRUKCE KOLEKTORU III, AREÁL PISÁRKY							formát	A3
Místo stavby: 894/1, 894/9, 894/14 kat. úz. Pisárky 610 218 Část: D.1.1 – Architektonicko–stavební řešení							datum	08/2022
							stupeň	DSP a PS
							č. zakázky	
							č. střediska	007
							arch. č.	
Název výkresu: VZT OBJEKT – PŮDORYS, POHLEDY							měřítko	č. výkresu
							1:50	D.1.1.06