


Brno, rekonstrukce kolektoru III, areál Pisárky

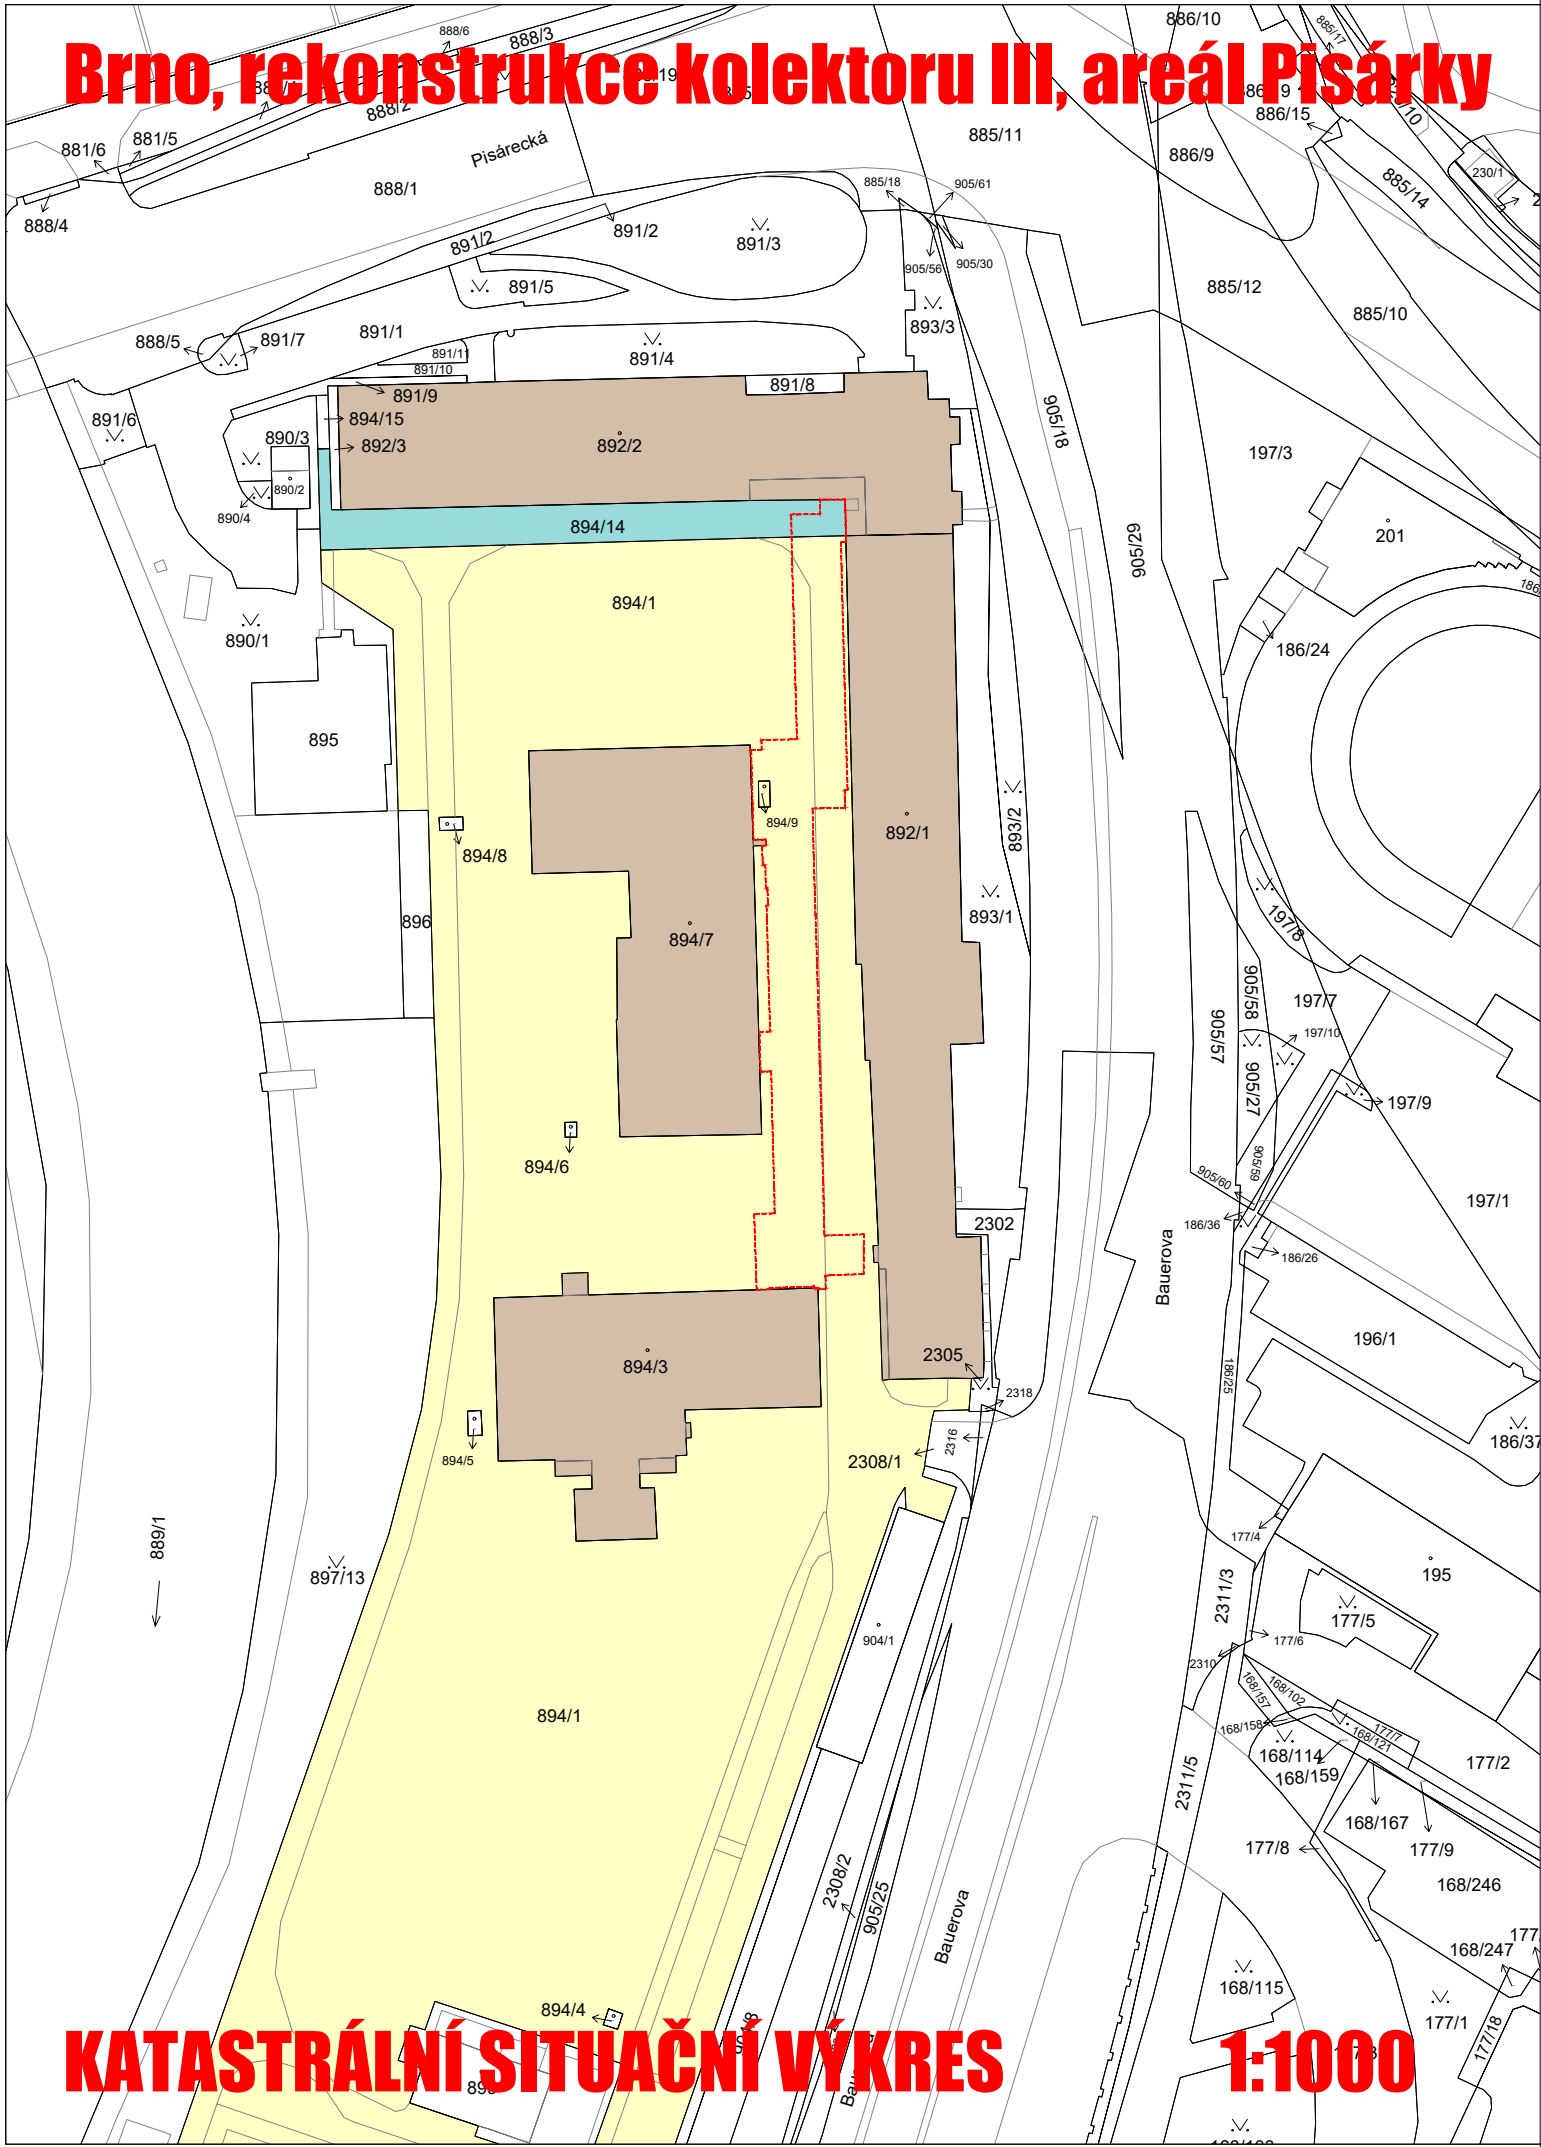

KATASTRÁLNÍ SITUAČNÍ VÝKRES 1:1000

LEGENDA :

POZEMKY VLASTNÍKŮ DOTČENÝCH NEMOVITOSTÍ (PŘÍLOHA H.2):


- STATUTÁRNÍ MĚSTO BRNO
- BRNĚNSKÉ VODÁRNY A KANALIZACE, A.S.

POZEMKY VLASTNÍKŮ SOUSEDNÍCH NEMOVITOSTÍ (PŘÍLOHA H.3):

- SOUSEDNÍ VLASTNÍCI

NÁVRHOVÉ KONSTRUKCE:

- VÝKOP PRO KOLEKTOR

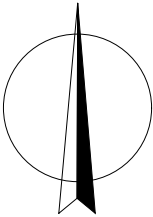

<div>PROKAN</div> <div>smart s.r.o.</div>			PROKAN smart, s.r.o. Píškova 585/4, 635 00 Brno www.prokansmart.cz		Stavebník: Statutární město Brno Dominikánské nám. 196/1, 602 00 Brno			
Vedoucí projektu:		Vypracoval:		Schválil:		Inženýrská činnost:		
doc. Ing. Petr Hlušík, Ph.D.		doc. Ing. Petr Hlušík, Ph.D.		Ing. Tomáš Frajt		Brněnské vodárny a kanalizace, a.s. Pisárecká 555/1a, 603 00 Brno		
Akce: Brno, rekonstrukce kolektoru III, areál Pisárky						Měřítko:		1:1000
						Datum:		08/2022
						Stupeň PD:		DSP, PS
						Číslo zakázky:		21 042
						Paré:		Číslo přílohy:
Příloha: KATASTRÁLNÍ SITUAČNÍ VÝKRES								H.1