




- LEGENDA:
- TRVALÉ SVISLÉ DOPRAVNÍ ZNAČENÍ
  - B2 - PŘECHODNÉ SVISLÉ DOPRAVNÍ ZNAČENÍ
  - TRVALÉ SVISLÉ DOPRAVNÍ ZNAČENÍ DOČASNĚ ZNEPLATNĚNO
  - IP22 - PŘECHODNÉ SVISLÉ DOPRAVNÍ ZNAČENÍ BUDE OSAZENO 7 DNÍ PŘEDEM

POZNÁMKA: PŘECHODNÉ DOPRAVNÍ ZNAČENÍ BUDE OSAZENO DLE TP 65 a 66  
POZNÁMKA: PŘÍSTUP K NEMOVITOSTEM BUDE ZAJIŠTĚN

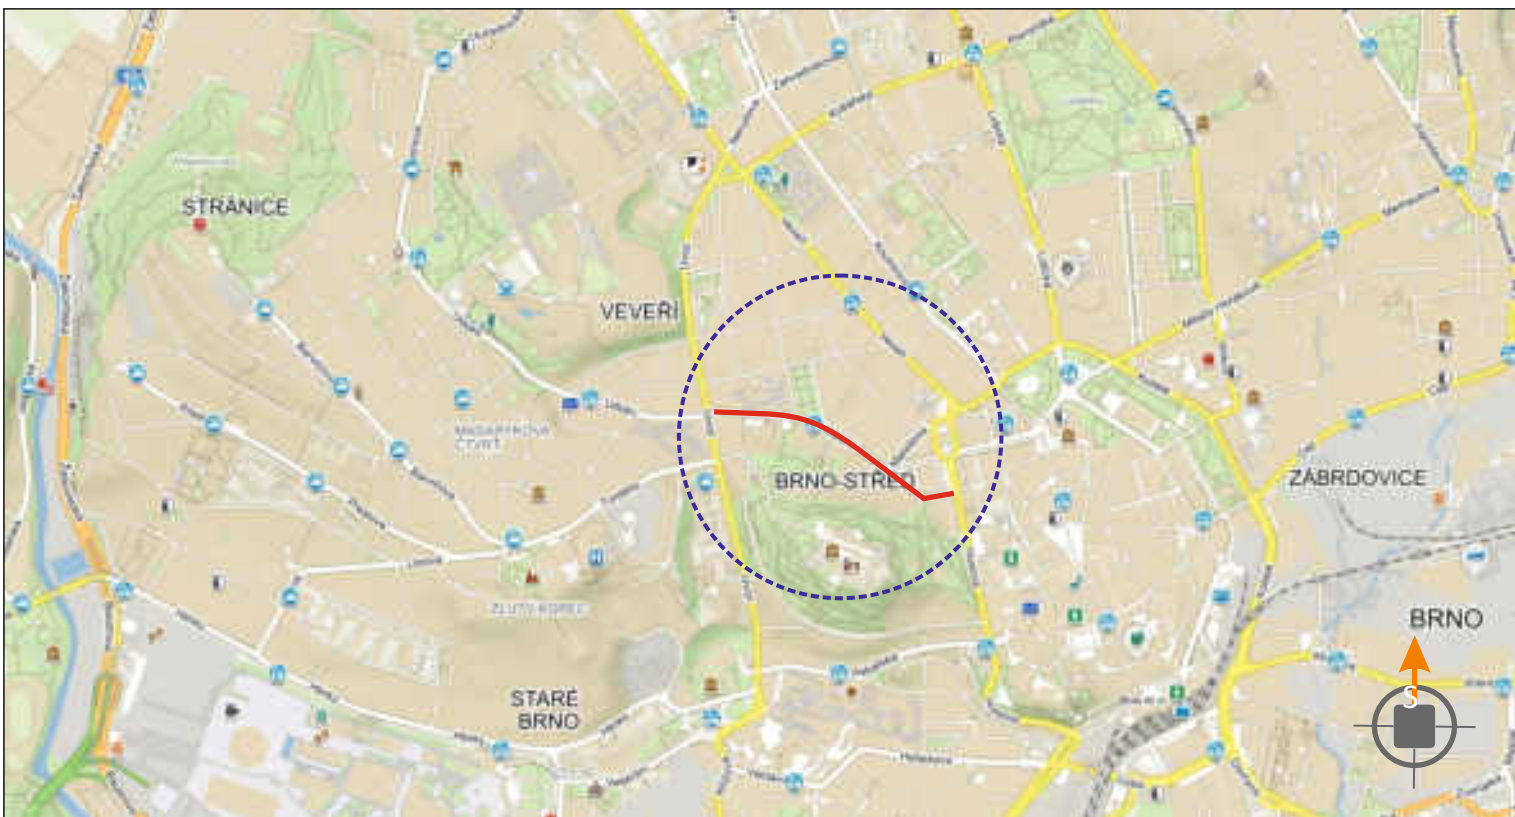

POTVRZENÍ PLATNOSTI DOKUMENTACE:  
POLICE ČESKÉ REPUBLIKY - DOPRAVNÍ INSPEKTORÁT BRNO-MĚSTO: MAGISTRÁT MĚSTA BRNA - ODBOR DOPRAVY:

**DOKA**®  
DOKA, s.r.o., provozovna: Na návsi 11/5, Holásky, 620 00 Brno, IČ: 63471752, DIČ: CZ63471752, e-mail: info@dokadz.cz, www.dokadz.cz, mob.: 603 881 905

- Svislé dopravní značení
- Vodorovné dopravní značení
- Provizorní dopravní značení
- Projektování dopravního značení

VEDOUCÍ PROJEKTANT	Aleš TESÁŘ		<b>DOKA</b> ®
ZODPOVĚDNÝ PROJEKTANT	Bc. Jakub LACH		DOKA, s.r.o.
VYPRACOVAL	Jiří HÁJEK		Na návsi 11/5, Holásky, 620 00 Brno
KRESLIL	Jiří HÁJEK		IČ: 63471752, DIČ: CZ63471752
KONTROLOVAL	Aleš TESÁŘ		e-mail: info@dokadz.cz
KRAJ: JIHMOMORAVSKÝ	OKRES: BRNO-MĚSTO	KÚ: VEVEŘÍ, MĚSTO BRNO	www.dokadz.cz mob.: 603 881 905
STAVBA:	Rekonstrukce Údolní od Husovy po Úvoz (I. ETAPA) DETAIL UL. GROHOVY, UL. GORKÉHO		
NÁZEV VÝKRESU:	SITUACE PŘECHODNÉHO DOPRAVNÍHO ZNAČENÍ		
DATUM	2/2023	FORMÁT	6x A4
MĚŘÍTKO	-----	ÚČEL	PDPs
ARCHIVNÍ ČÍS.	2023023	ČÍS. SOUPRAVY	ČÍS. PŘÍLOHY
			IB