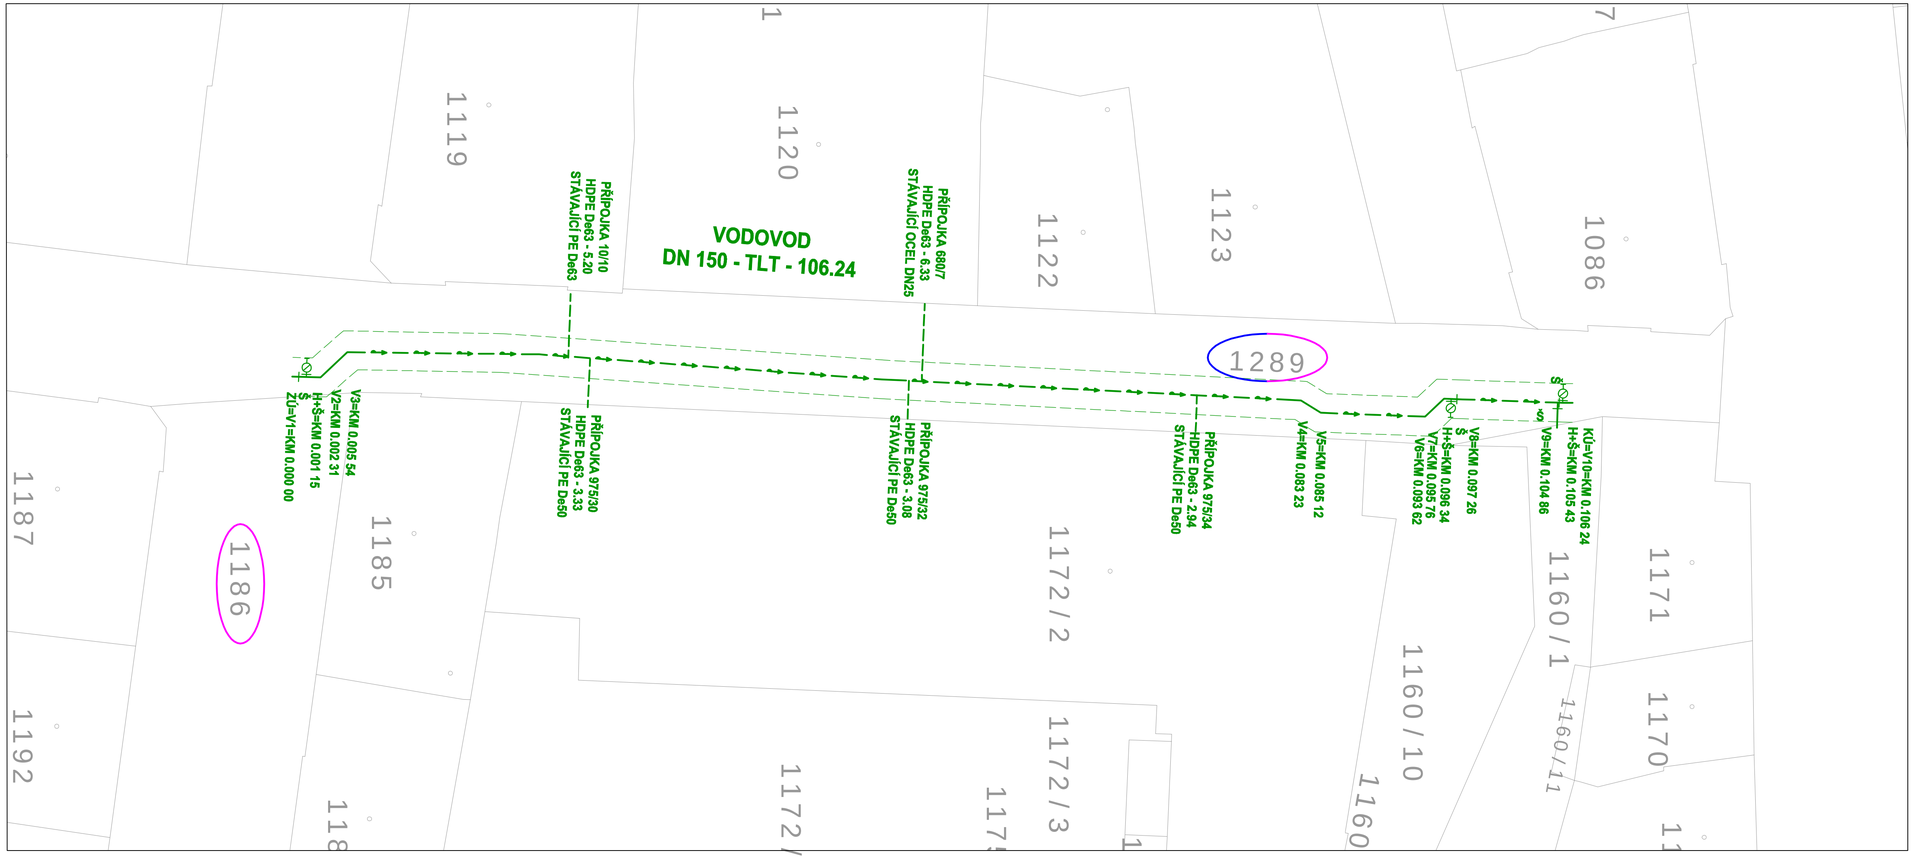

LEGENDA

- NAVRHOVANÝ VODOVOD
- NAVRHOVANÁ VODOVODNÍ PŘÍPOJKA
- NAVRHOVANÉ ŠOUPÁTKO NA VODOVODU
- NAVRHOVANÝ PODZEMNÍ HYDRANT NA VODOVODU
- OCHRANNÉ PÁSMO VODOVODU
- POZEMEK DOTČENÝ STAVBOU
- 1289 POZEMEK DOTČENÝ STAVBOU - OZNAČENÍ
- POZEMEK DOTČENÝ OCHRANNÝM PÁSMEM
- 1120 POZEMEK DOTČENÝ OCHRANNÝM PÁSMEM - OZNAČENÍ

DOTČENÉ POZEMKY

OBEC: BRNO [582786]
KATASTRÁLNÍ ÚZEMÍ: STARÉ BRNO [810086]

Č.P.	ČÍSLO LV	VÝMĚRA [M²]	ZPŮSOB VYUŽITÍ / DRUH POZEMKU	STAVBA	VLASTNÍK NEMOVITOSTI	OMEZENÍ VLASTNICKÉHO PRÁVA
1289	10001	3204	OSTATNÍ KOMUNIKACE / OSTATNÍ PLOCHA	-	STATUTÁRNÍ MĚSTO BRNO	VĚCNÉ BŘEMENO, VĚCNÉ BŘEMENO ZŘIZOVÁNÍ A PROVOZOVÁNÍ VEDENÍ
1186	10001	1459	OSTATNÍ KOMUNIKACE / OSTATNÍ PLOCHA	-	STATUTÁRNÍ MĚSTO BRNO	VĚCNÉ BŘEMENO (PODLE LISTINY), VĚCNÉ BŘEMENO VEDENÍ

POZNÁMKA

STAVBA "BRNO, LEITNEROVA IV - REKONSTRUKCE VODOVODU" MUSÍ BÝT KOORDINOVÁNA SE STAVBOU "BRNO, KOPEČNÁ - ODSTRANĚNÍ HAVARIJNÍHO STAVU"!
V KŘIŽOVATCE ULIC LEITNEROVA-KOPEČNÁ JE NAVRŽENO NAPOJENÍ NA STÁVAJÍCÍ VODOVOD DN100. V RÁMCI PŘEPOJENÍ JE NAVRŽENO POTRUBÍ Z TLT DN100 O DÉLCE 2 M.

AQUATIS

AQUATIS a.s.
Botanická 834/56, 602 00 Brno
Tel: +420 541 554 111
Fax: +420 541 211 205
E-mail: info@aquatis.cz
http://www.aquatis.cz

Zodpovědný projektant: ING. ONDŘEJ PAVLÍK, Ph.D.	Hlavní inženýr projektu: ING. ONDŘEJ PAVLÍK, Ph.D.	Vedoucí střediska: ING. FILIP KLIMŠA
Vypracoval: ING. JANA NOVÁKOVÁ	Kontroloval: ING. FILIP KLIMŠA	Zakázkové číslo: 023108A
Datum: PROSINEC, 2023	Stupeň dokumentace: DUSP	Název souboru: C-0X_Situace.dwg

Akce

BRNO, LEITNEROVA IV - REKONSTRUKCE VODOVODU

C SITUAČNÍ VÝKRESY

Příloha

KATASTRÁLNÍ SITUACE

Měřítko	Číslo přílohy
1 : 250	C.02

Objednatel: STATUTÁRNÍ MĚSTO BRNO, V ZASTOUPENÍ: BRNĚNSKÉ VODÁRNY A KANALIZACE A.S.

Pare