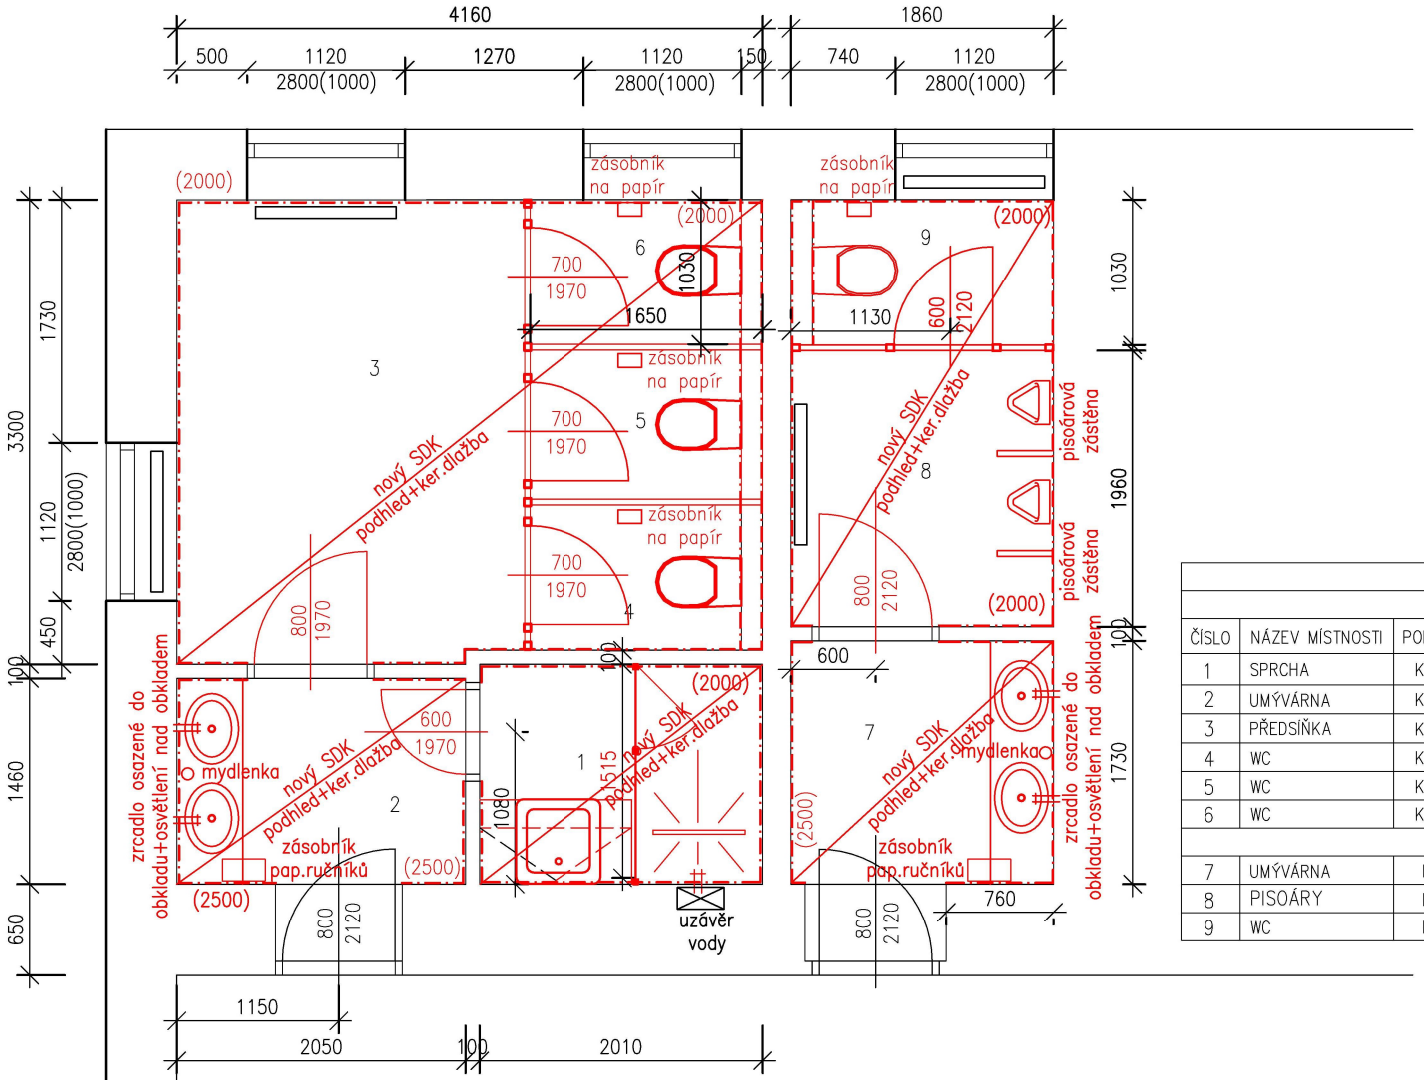

TABULKA MÍSTNOSTÍ					
WC ŽENY					
ČÍSLO	NÁZEV MÍSTNOSTI	PODL. KRYTINA	VÝŠKA MÍSTNOSTI	PLOCHA	POZNÁMKA
1	SPRCHA	KER.DLAŽBA	4650mm	3.05m2	
2	UMÝVÁRNA	KER.DLAŽBA	4650mm	3,0m2	
3	PŘEDSÍŇKA	KER.DLAŽBA	4650mm	9,05m2	
4	WC	KER.DLAŽBA	4650mm	1,12m2	
5	WC	KER.DLAŽBA	4650mm	1.12m2	
6	WC	KER.DLAŽBA	4650mm	1.12m2	
WC MUŽI					
7	UMÝVÁRNA	KER.DLAŽBA	4650mm	3.22m2	
8	PISOÁRY	KER.DLAŽBA	4650mm	3.53m2	
9	WC	KER.DLAŽBA	4650mm	1.92m2	

Zodp.projektant	Radka Volková,Loděnice 50, 671 75 Loděnice		
Vypracovala	Radka Volková,Loděnice 50, 671 75 Loděnice		
Investor	Magistrát města Brna, Odbor správy majetku, Husova 3, 601 67, Brno		
Akce	OPRAVA SOCIÁLNÍCH ZAŘÍZENÍ V 1.NP Malinovského nám. 3 Brno		
Obsah	PŮDORYS NOVÝ	Datum 02.2024	Měřítko 1:50 / Číslo.výkr. 2